




						תפוצה	
							תאריך
							נמען
							אדריכל כללי
							אדריכל פנים
							אינסט. סביט
							חשמל
							אקוסטיקה
							בטיחות
							תאום מערכות
							קבלן
							מזמין
							ניהול

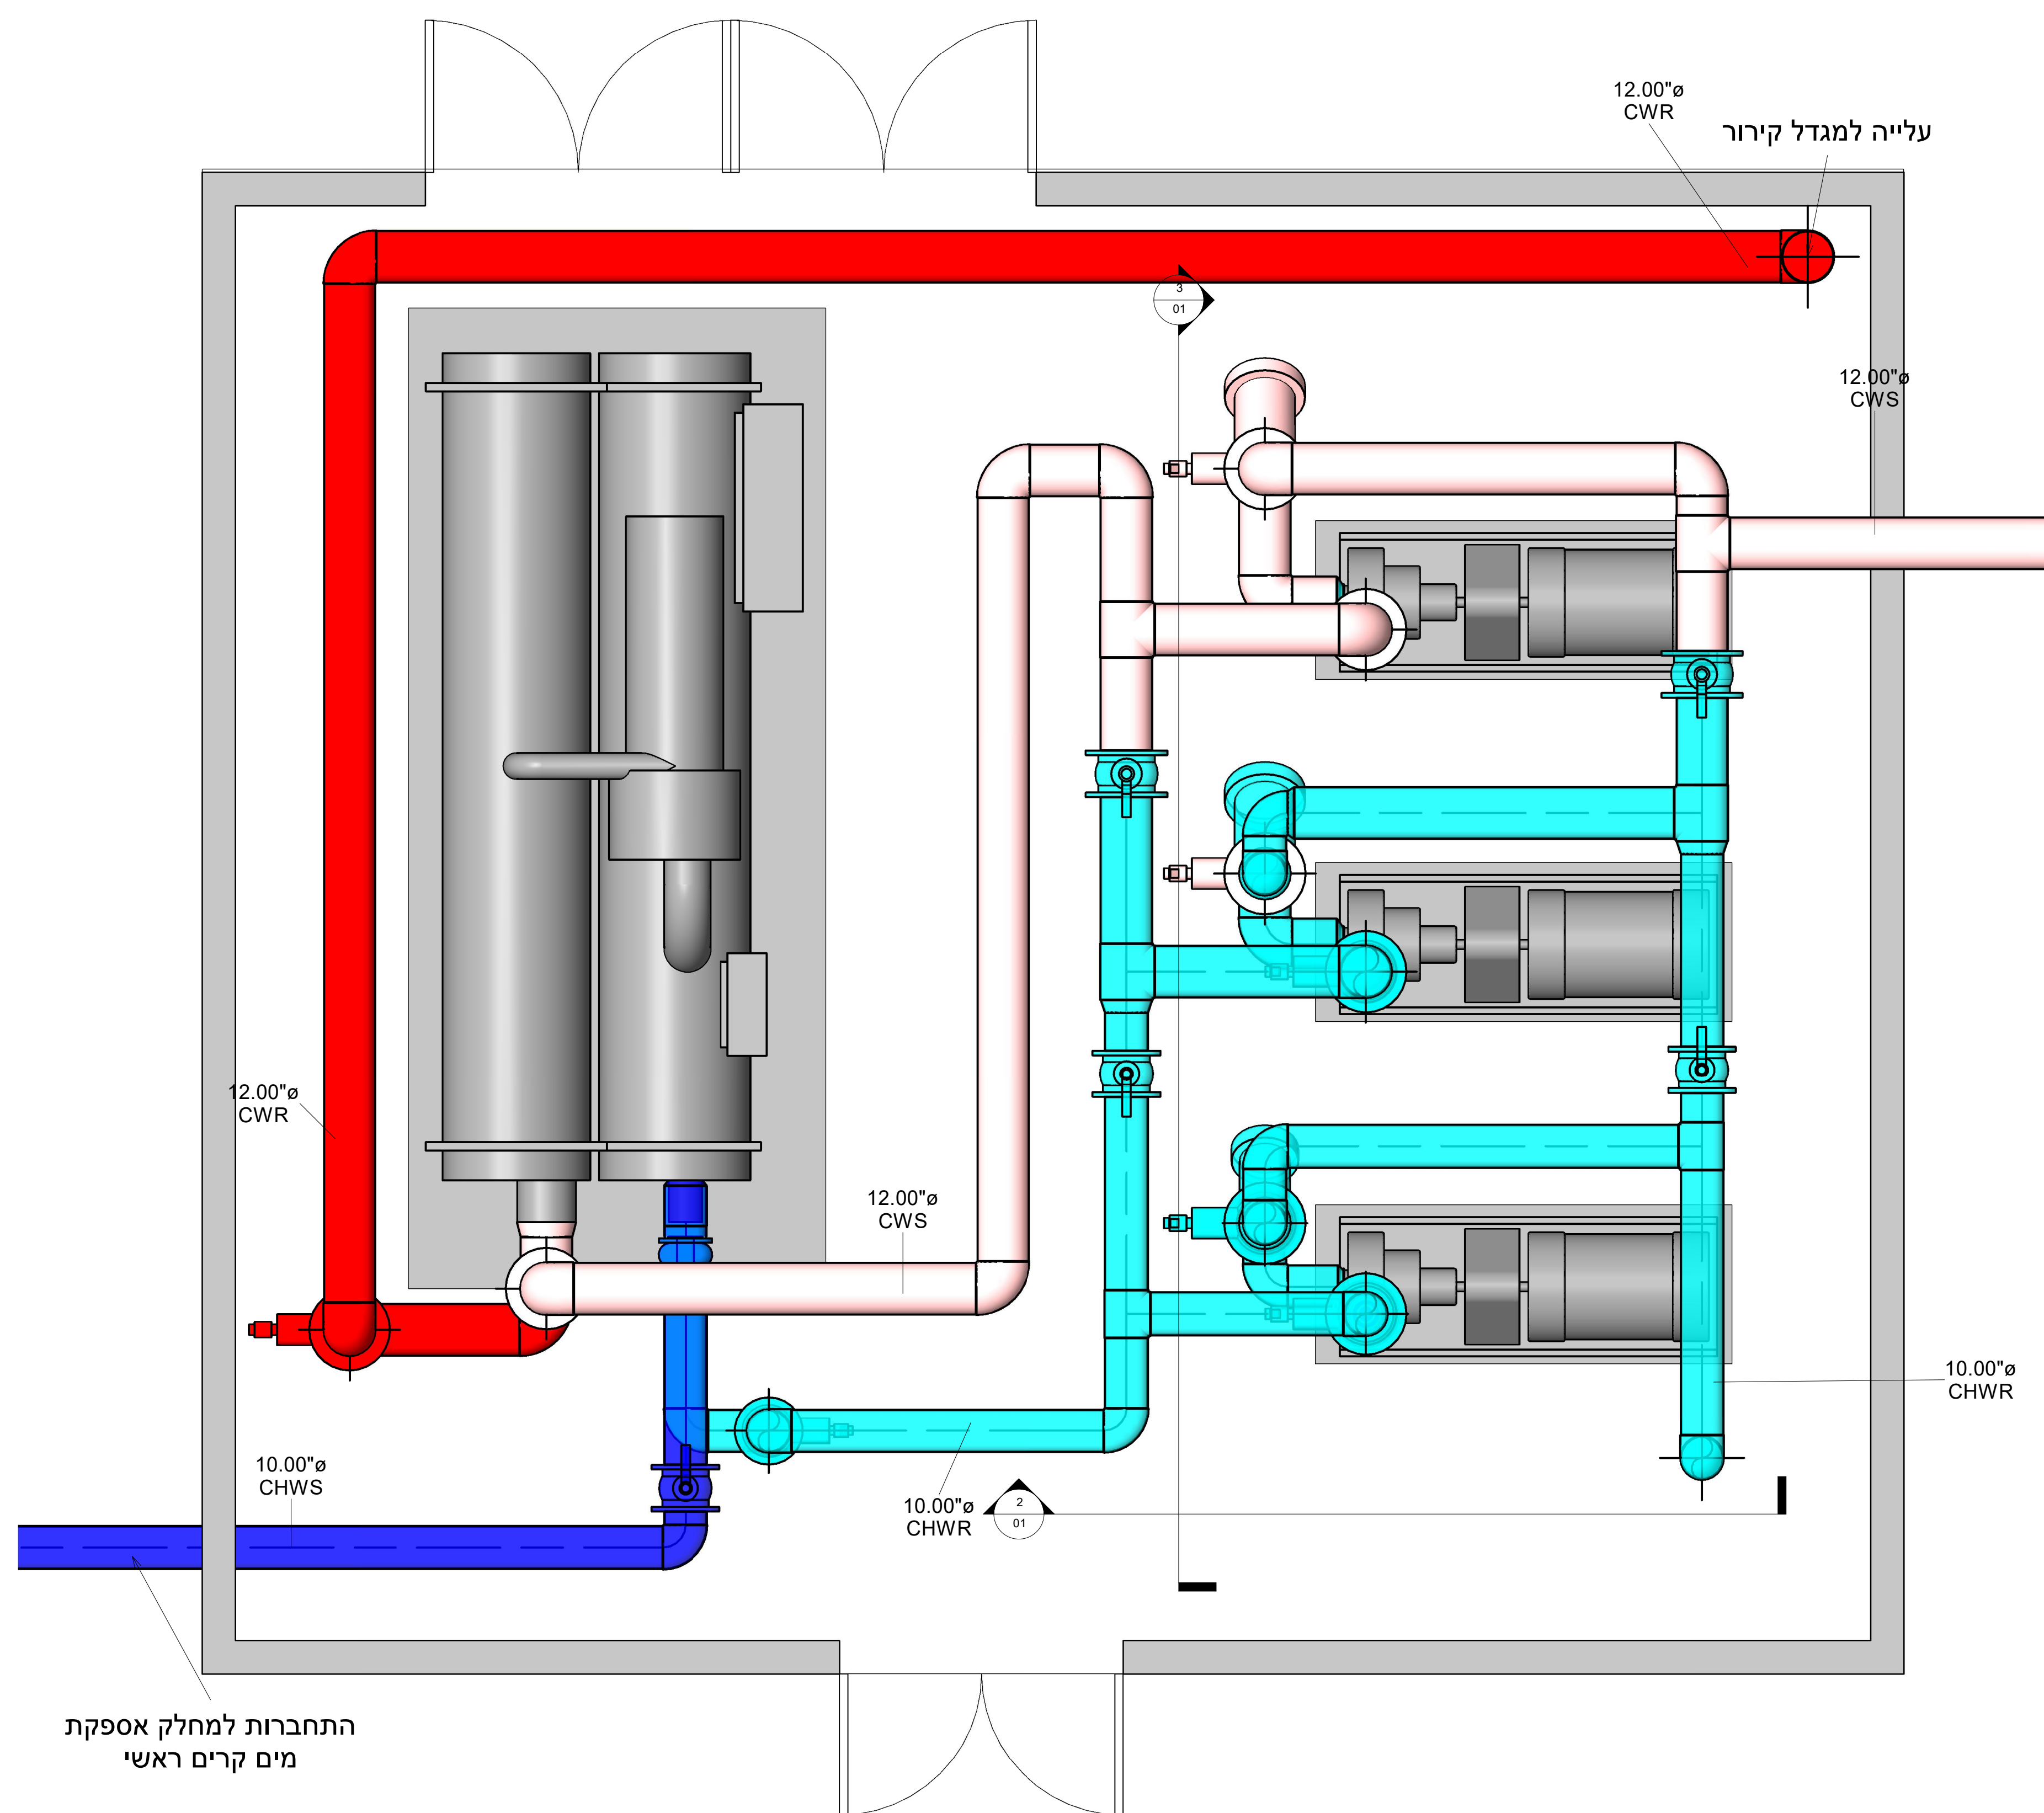

1 Ground Floor
1 : 25

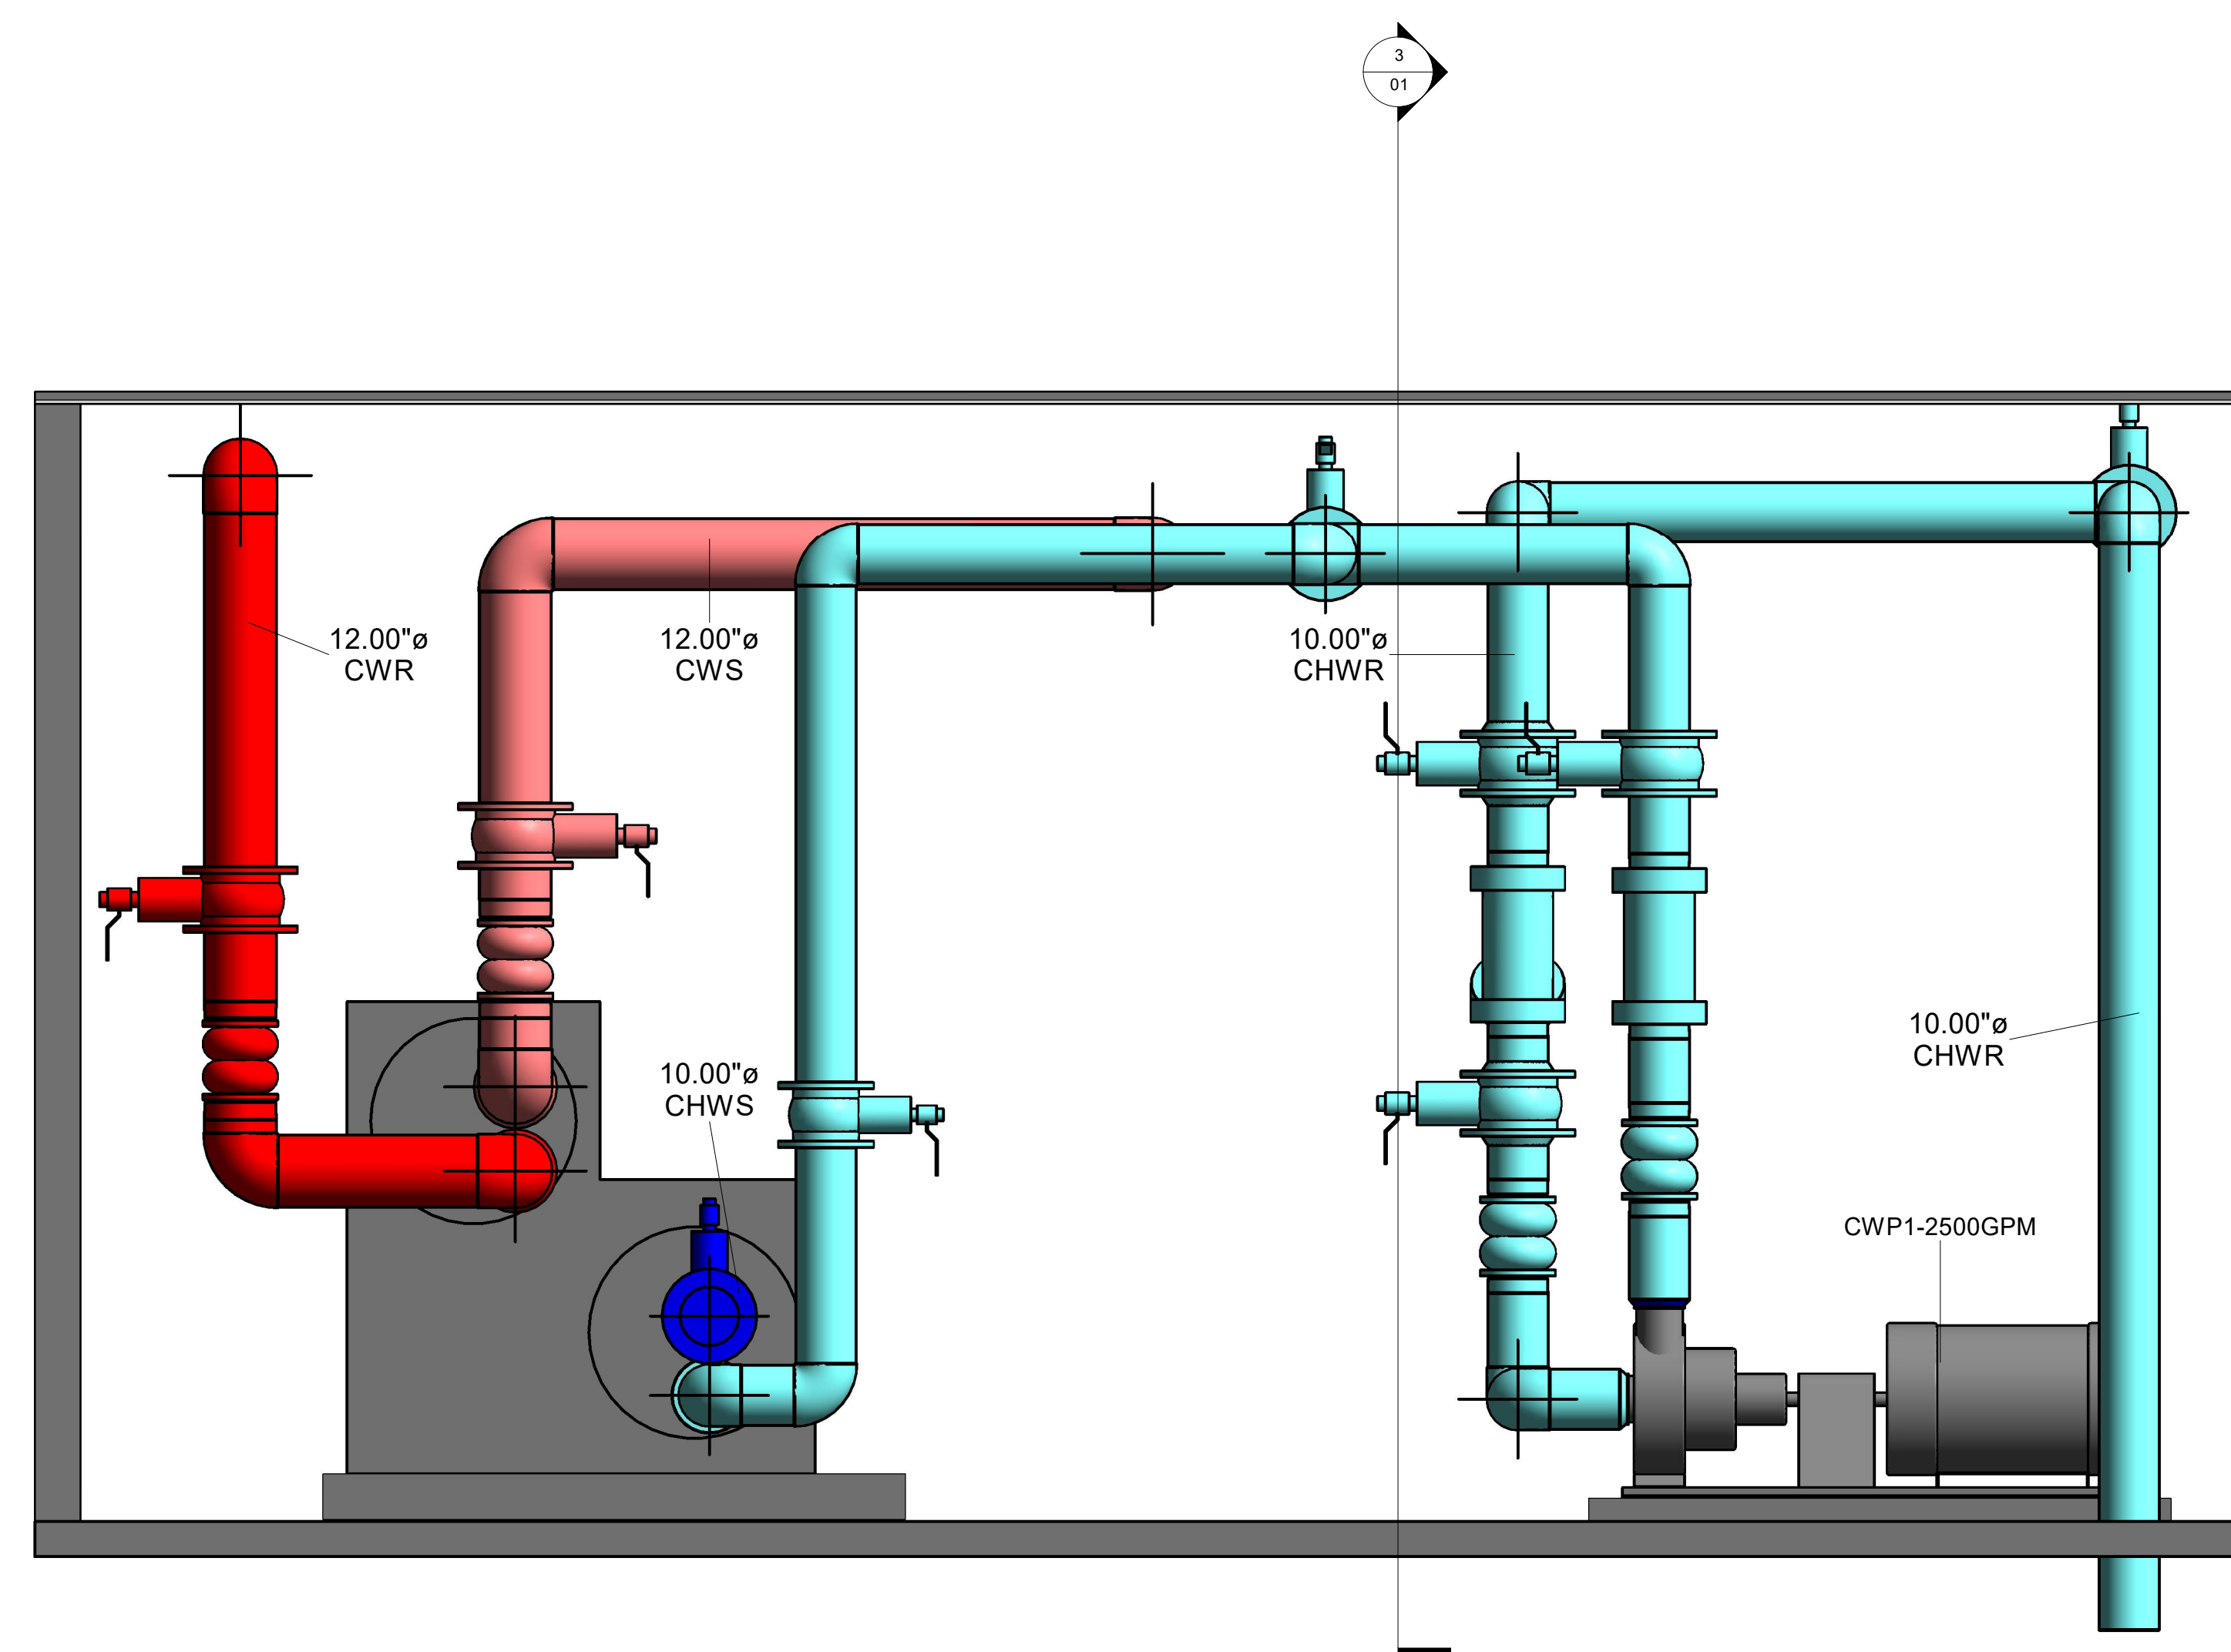

מכונת קירור
1 : 25

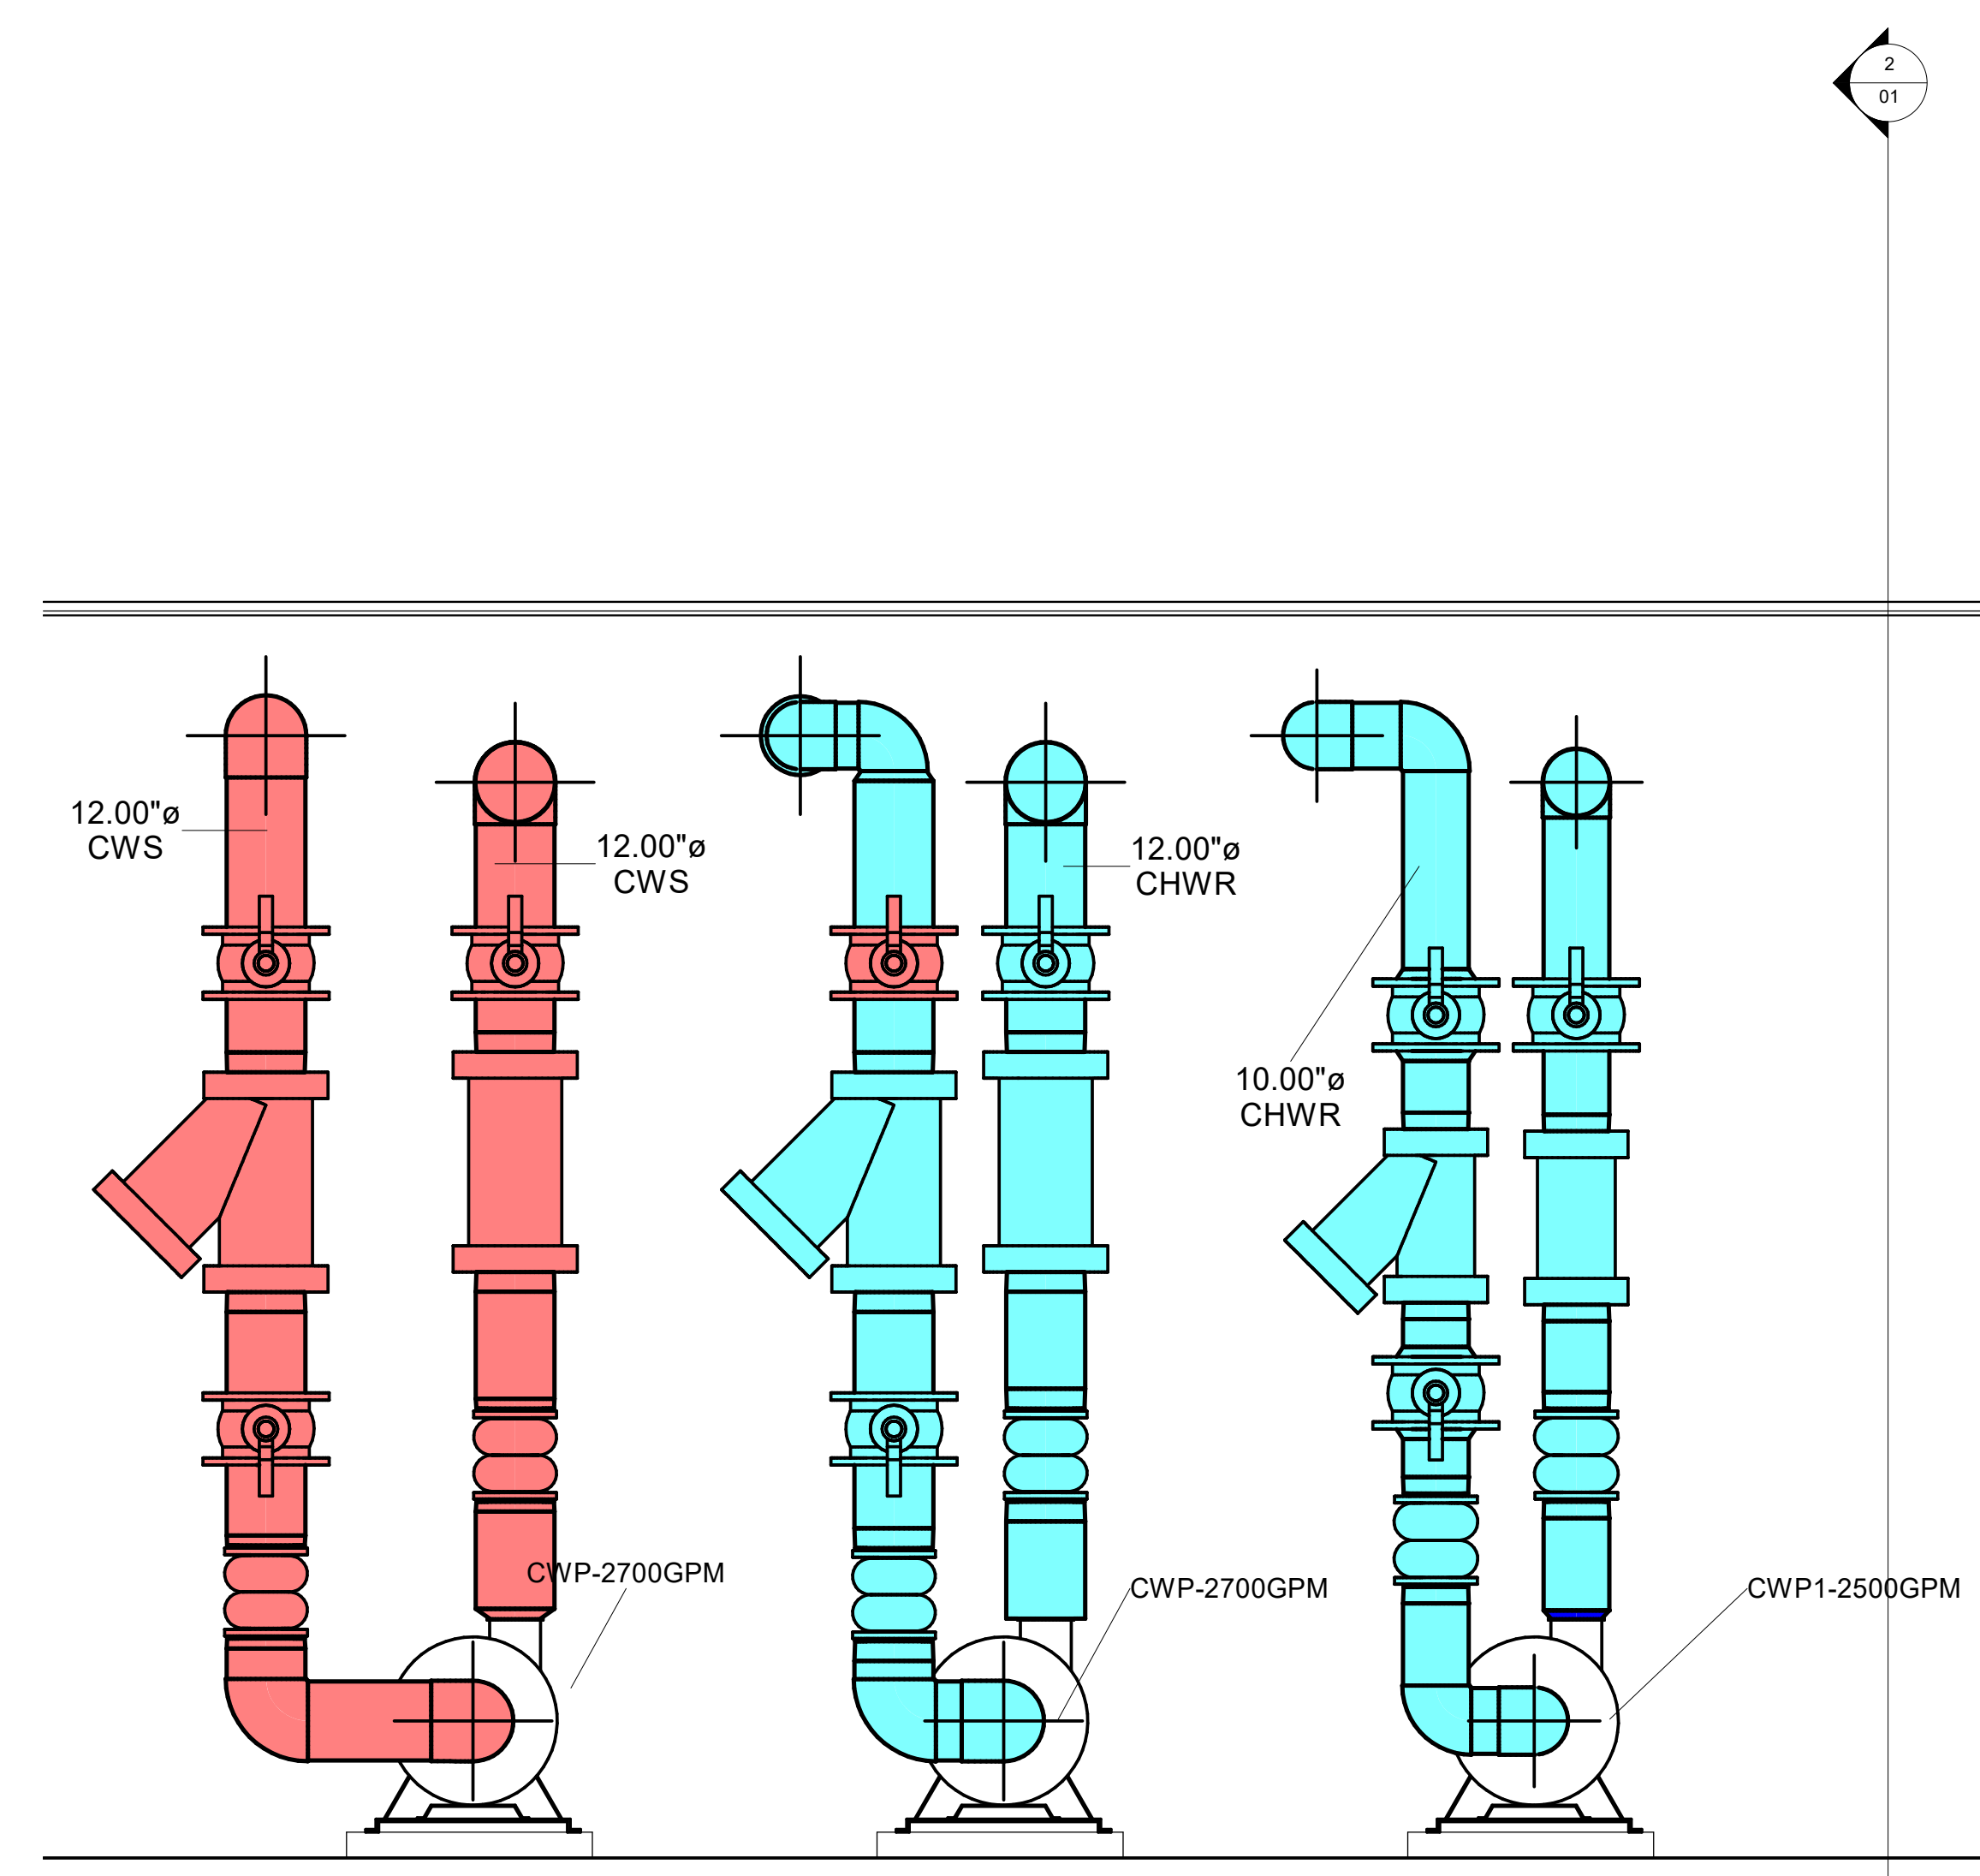

משאבות
1 : 25

[illegible]