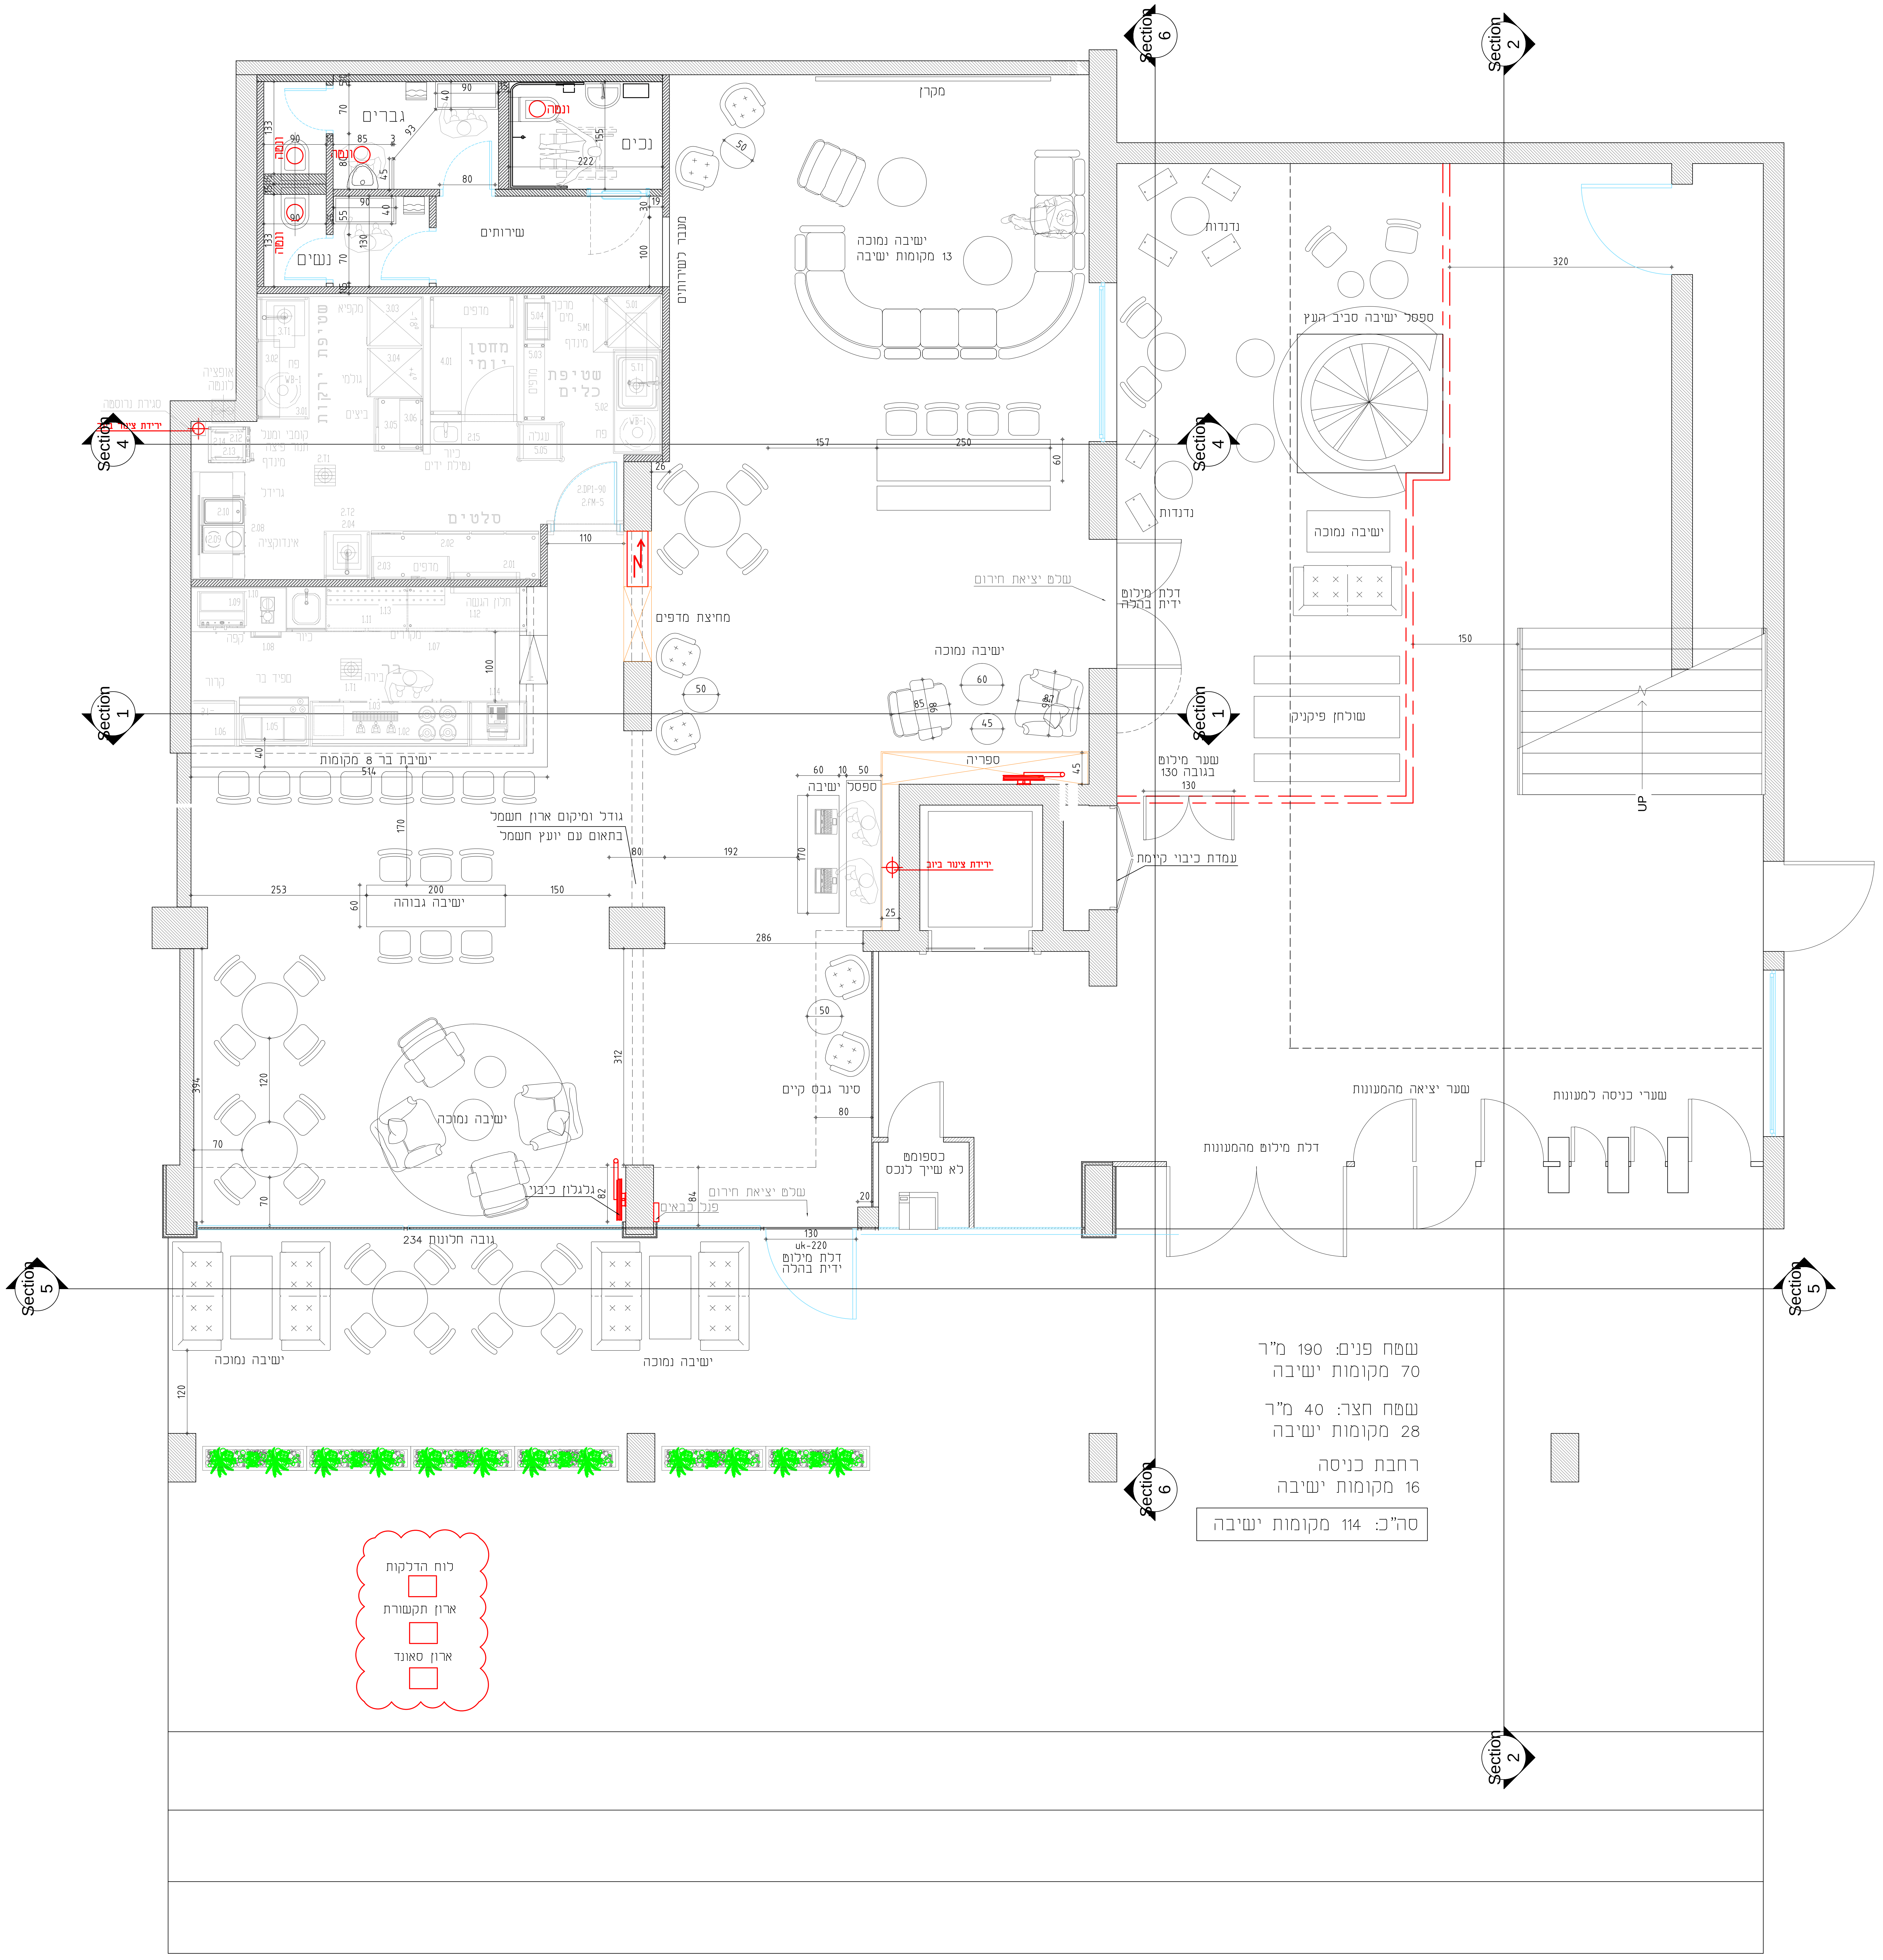
מקרן
גברים
נכים
ונמה
נשים
שירותים
מעבר לשירותים
ישיבה נמוכה
13 מקומות ישיבה
שטיפת ירקות
מקפיא
מדפים
מחסן יומי
מרכך מים
מינדף
שטיפת כלים
אופציה לונטה
סגירת נרוסטה
ירידת צינור ביוב
קומבי ומעגל
תנור פיצה
מינדף
גריל
סלטים
אינדוקציה
חלון הגשה
מקררים
קפה
כיור
קרור
ספיד בר
בר
בירה
ישיבת בר 8 מקומות
514
מחיצת מדפים
שלט יציאת חירום
ישיבה נמוכה
גודל ומיקום ארון חשמל
בתאום עם יועץ חשמל
ישיבה גבוהה
253
200
150
192
286
ספסל ישיבה
ספריה
ירידת צינור ביוב
ישיבה נמוכה
סינר גבס קיים
כספומט
לא שייך לנכס
גלגלון כיבוי
פנל כבאים
שלט יציאת חירום
גובה חלונות 234
דלת מילוט
ידית בהלה
uk-220
130
נדנדות
ספסל ישיבה סביב העץ
ישיבה נמוכה
שולחן פיקניק
דלת מילוט
ידית בהלה
שער מילוט
בגובה 130
עמדת כיבוי קיימת
320
150
UP
שער יציאה מהמעונות
שערי כניסה למעונות
דלת מילוט מהמעונות
ישיבה נמוכה
ישיבה נמוכה
לוח הדלקות
ארון תקשורת
ארון סאונד
Section 1
Section 2
Section 4
Section 5
Section 6

שטח פנים: 190 מ"ר
70 מקומות ישיבה

שטח חצר: 40 מ"ר
28 מקומות ישיבה

רחבת כניסה
16 מקומות ישיבה

סה"כ: 114 מקומות ישיבה

Noa & Mia Designs

מיה רייכנברג
052-3505654
mia.rajchenberg@gmail.com

נעה אילן
03-6860953
054-7468033
ilannoa@gmail.com

שם פרויקט מועדון סטודנטים
מתחם ברושים

שם התכנית תכנית הצבה

קנ"מ 1:50

לעיון	לאישור	למכרז	לביצוע
☐	■	☐	☐

מספר גליון 001

תאריך 07.03.2017

תפוצה

	מנהל פרוייקט	m&n	לקוח
15.8.16			
18.9.16			

עדכונים

15.8.16 עדכון שינויים
18.9.16

המבצע אחראי לבדיקת התכניות ולהתאמתן במקום
על המבצע לבקר את כל המידות ועל כל טעות או
אי התאמה עליו לעדכן את המתכנן. אין למדוד מן השרטוט
אין לבצע שינוי לפני קבלת אישור בכתב מן המתכנן
כל הזכויות שמורות ל Noa & Mia Designs
אין לפרסם/ להעתיק/ לשכפל/ לצלם ולהעביר לצד שלישי
תכנית זו או חלק ממנה לרבות הרעיונות הגלומים בה
אלא אם ניתן על כך אישור מפורש בכתב