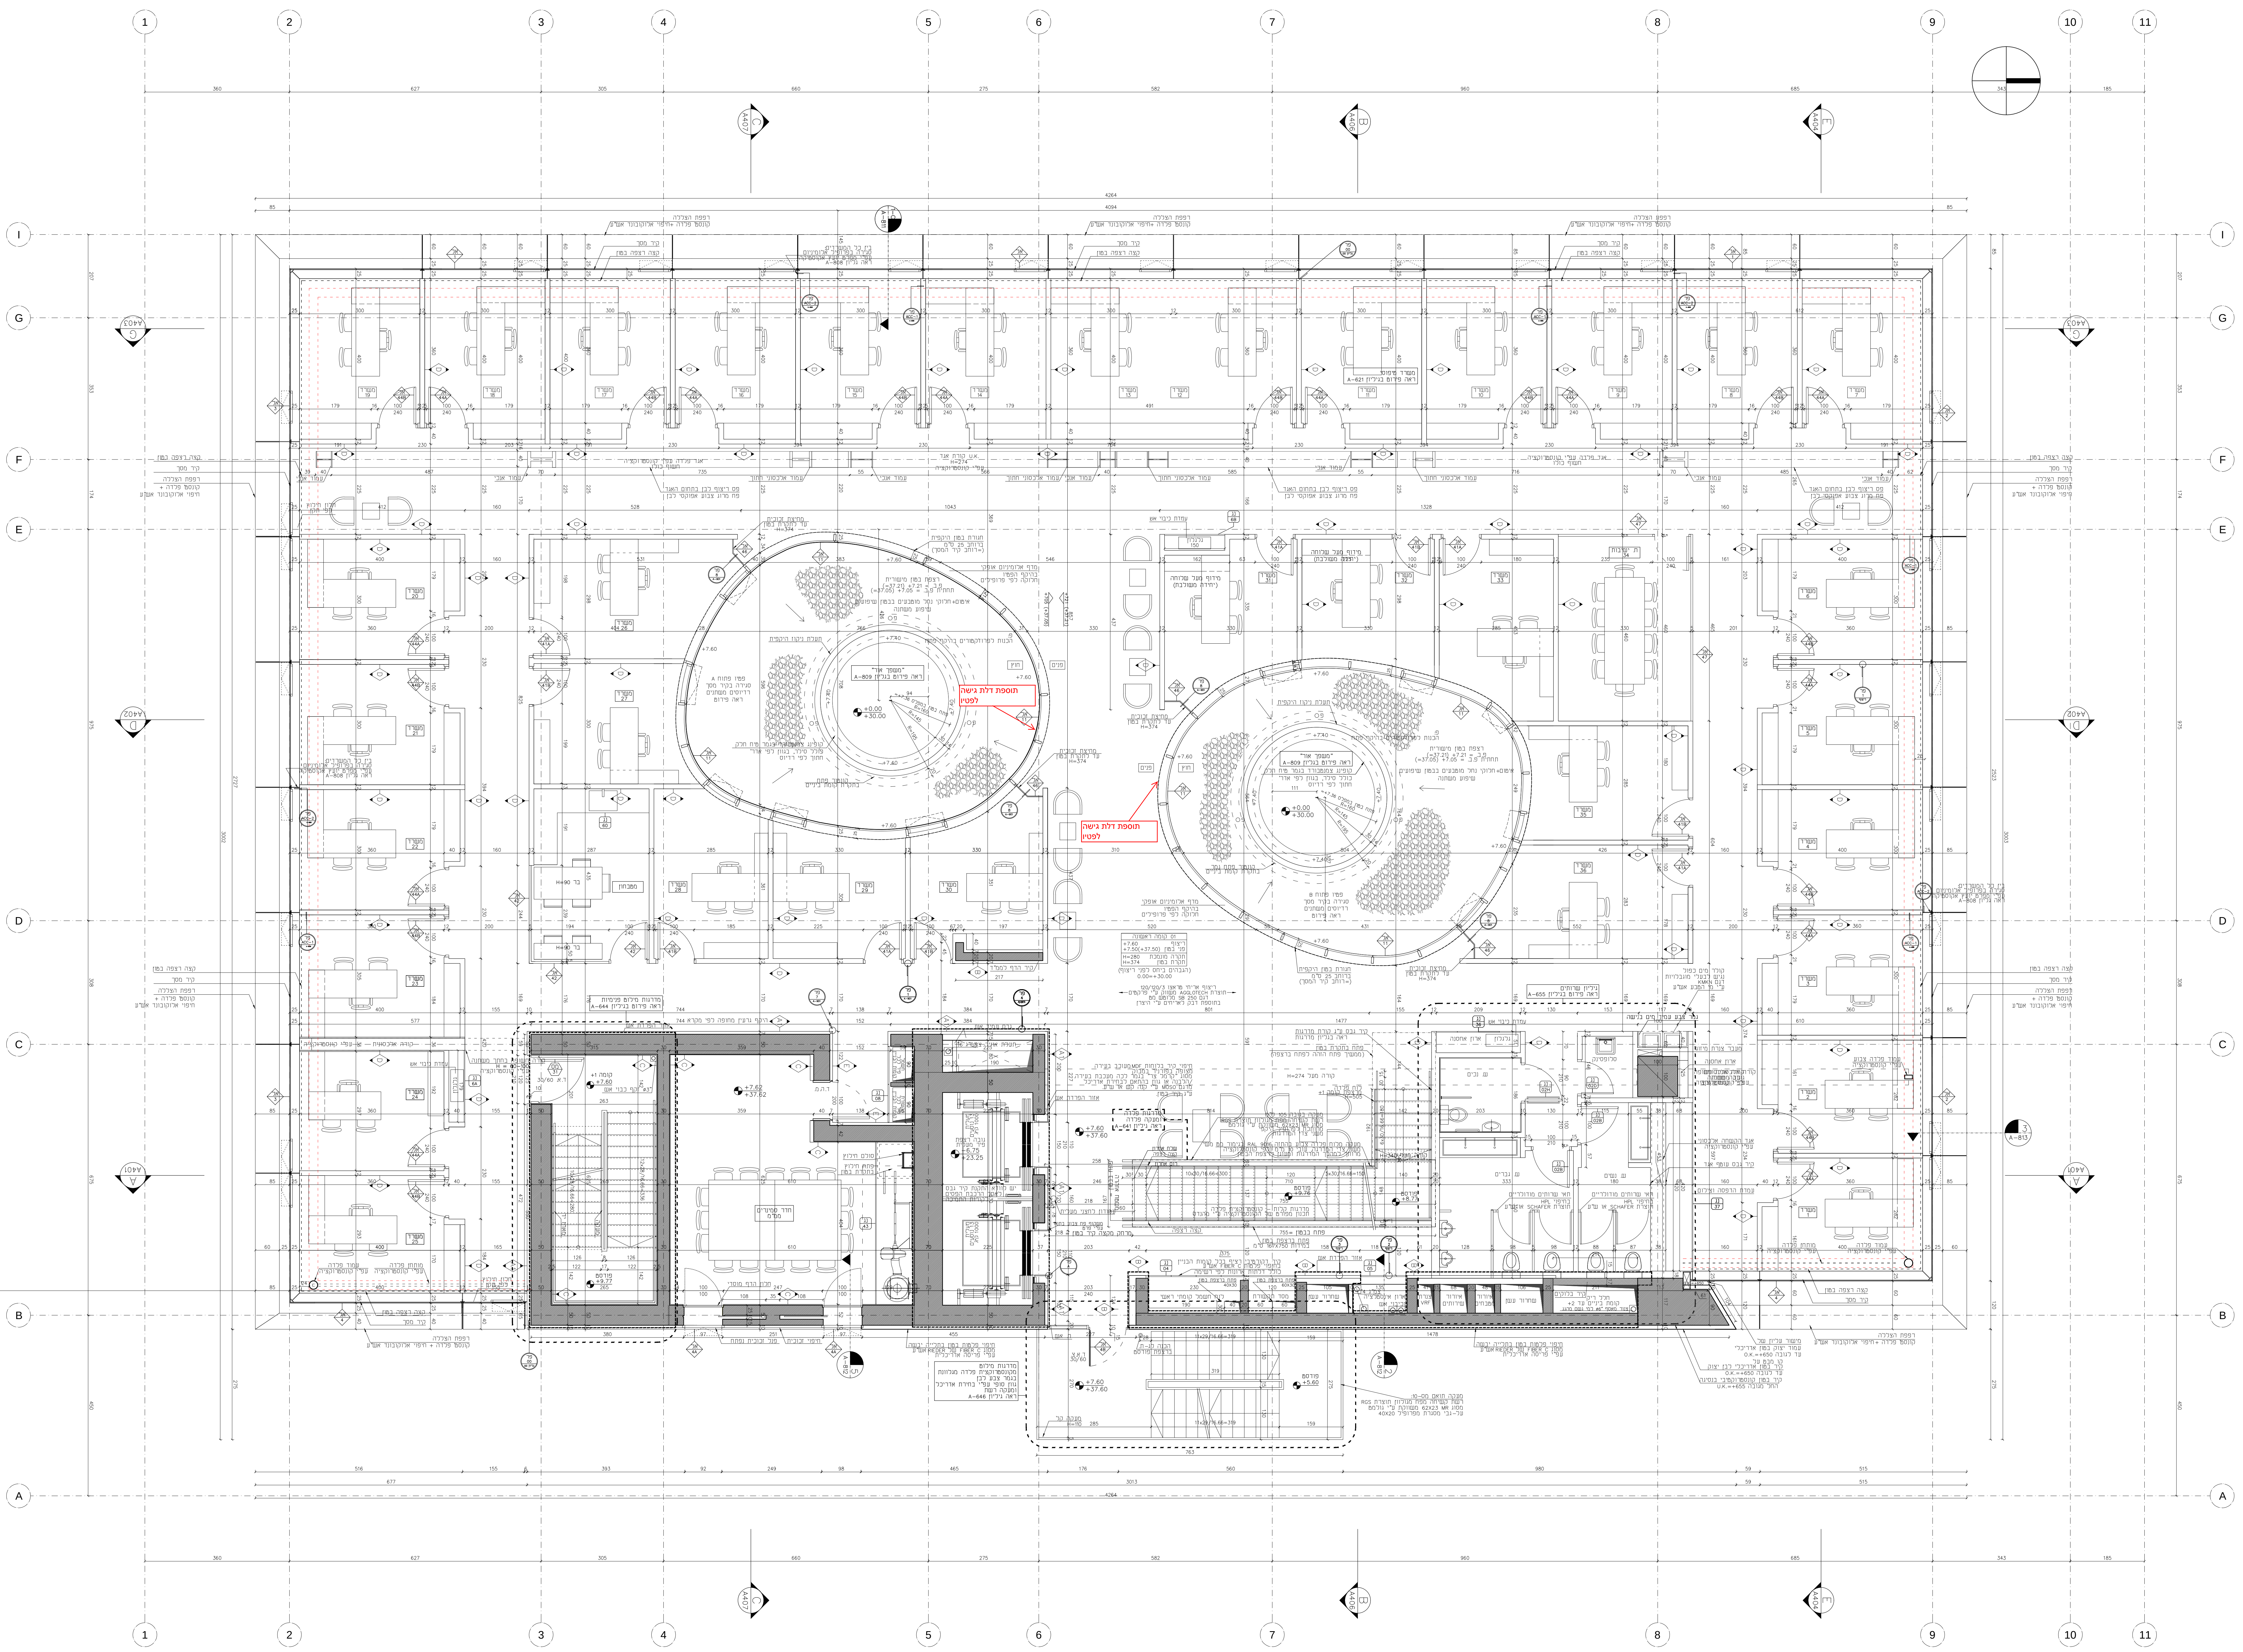
1
2
3
4
5
6
7
8
9
10
11
I
G
F
E
D
C
B
A
תוספת דלת גישה לפטיו
תוספת דלת גישה לפטיו
מחיצת זכוכית עד לתקרת בטון H=374
מדף אלומיניום אופקי בהיקף הפטיו חלוקה לפי פרופילים
משרד 30
פנים
חוץ

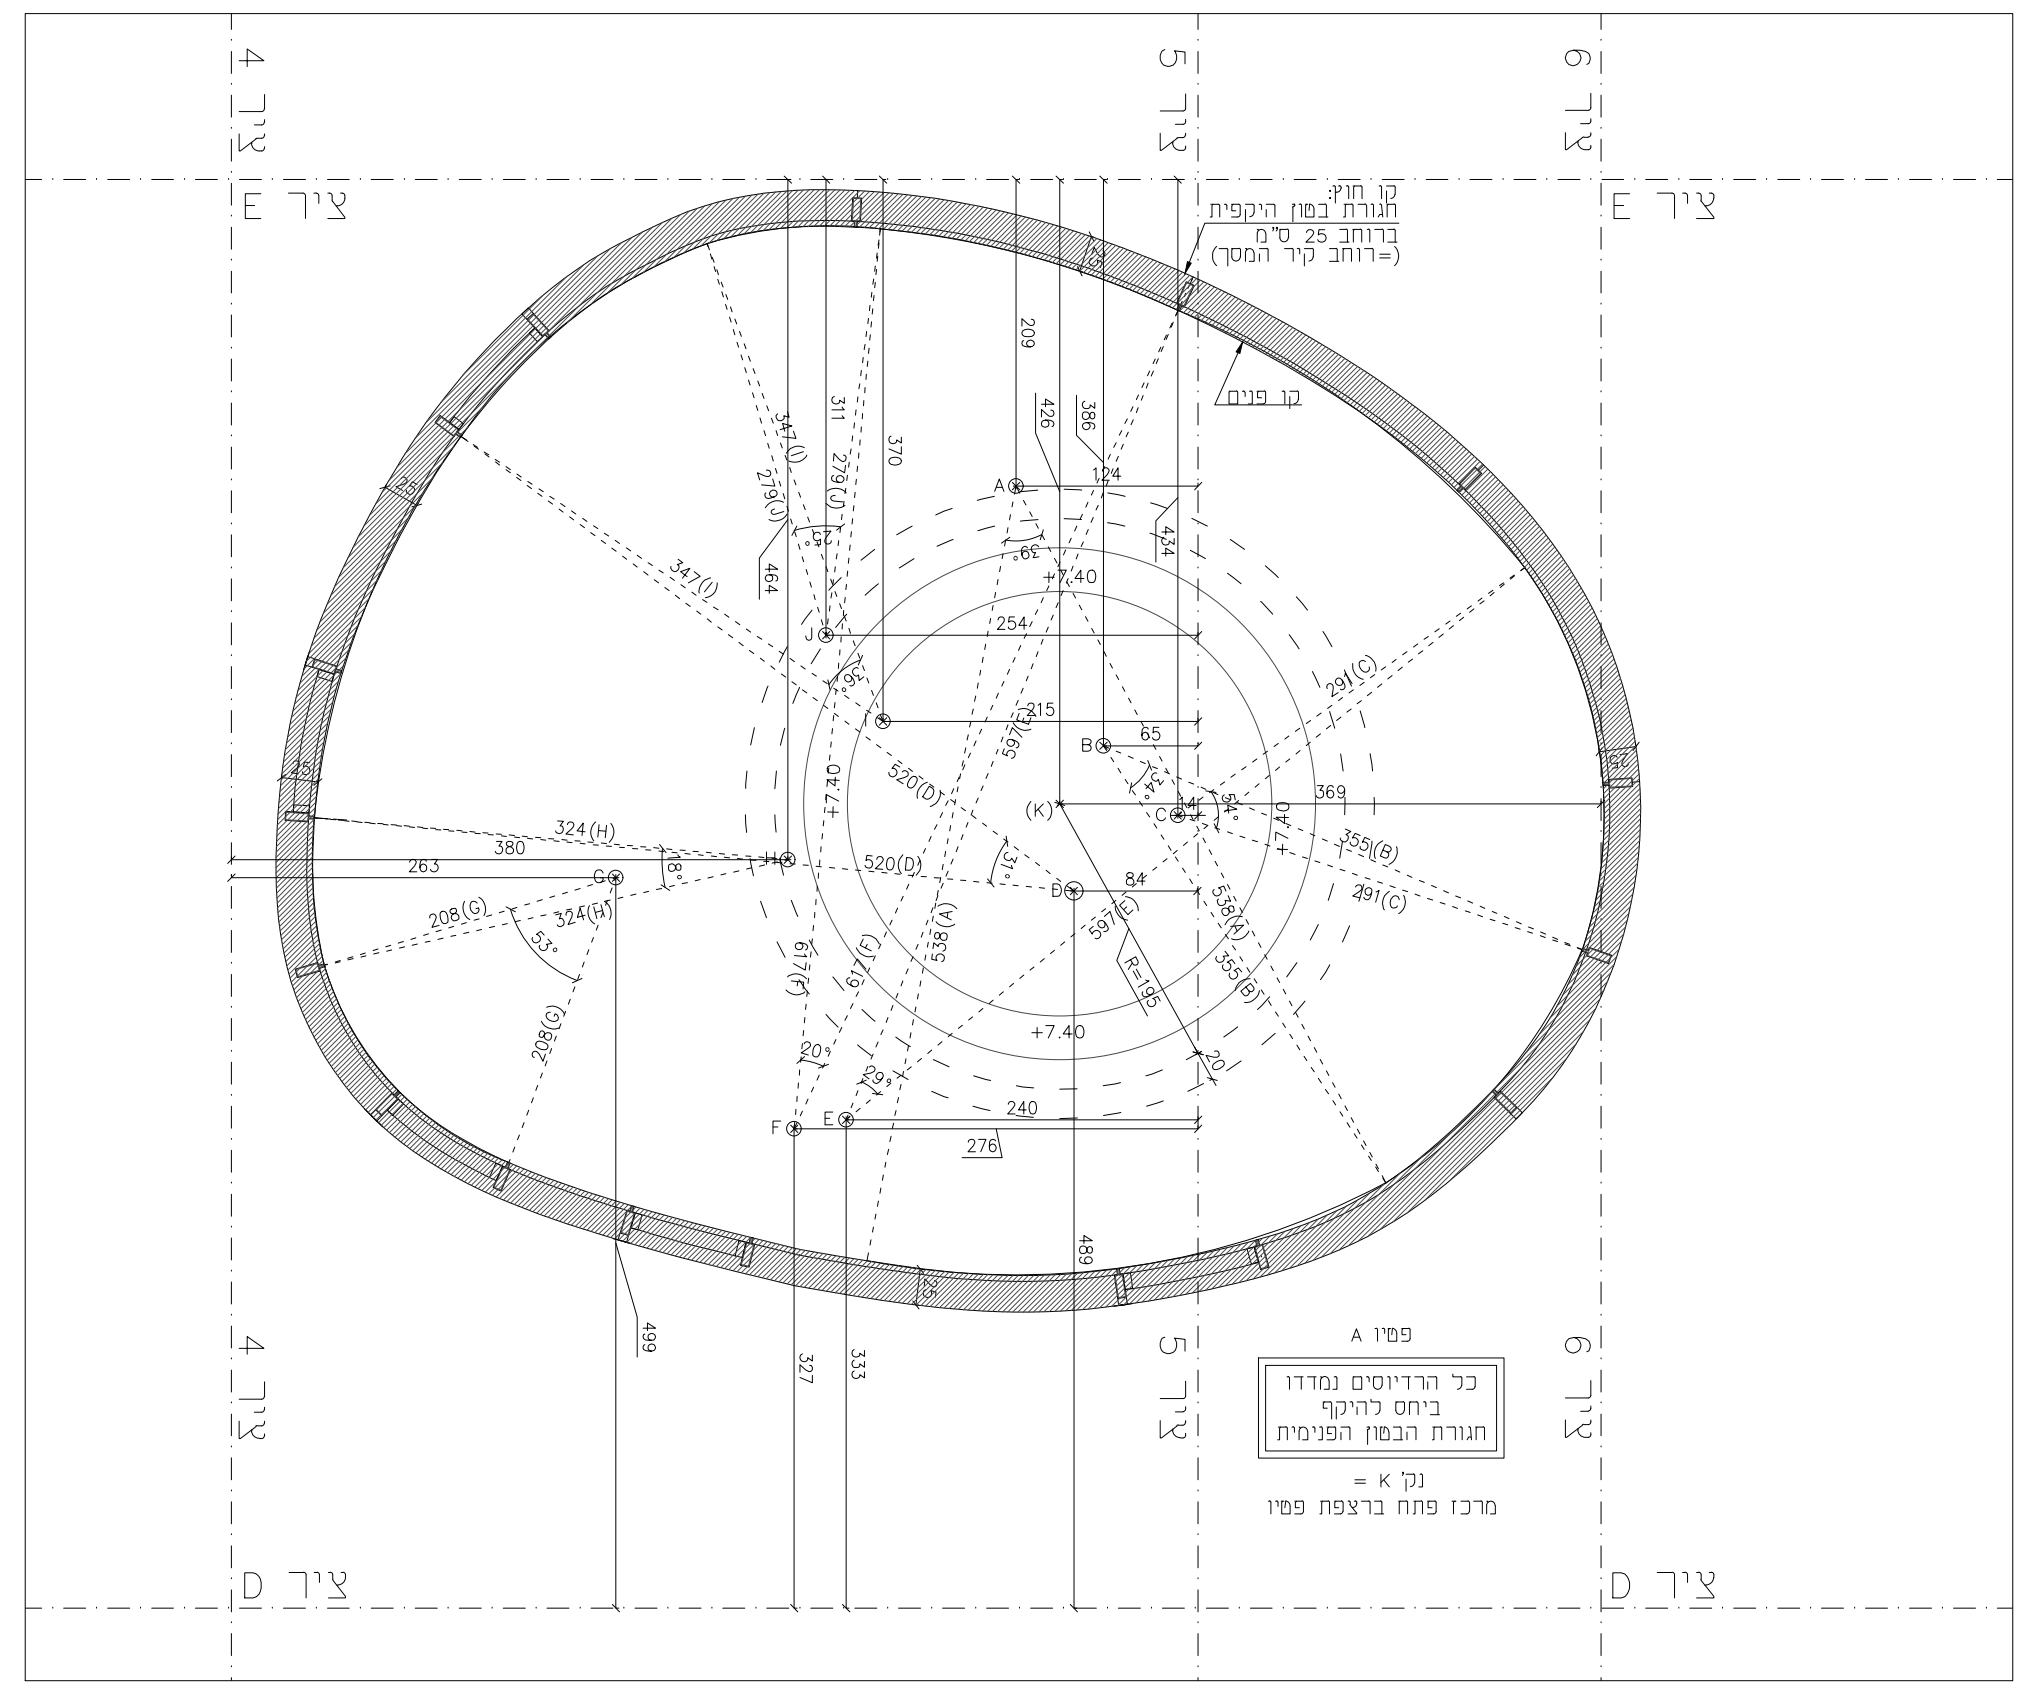

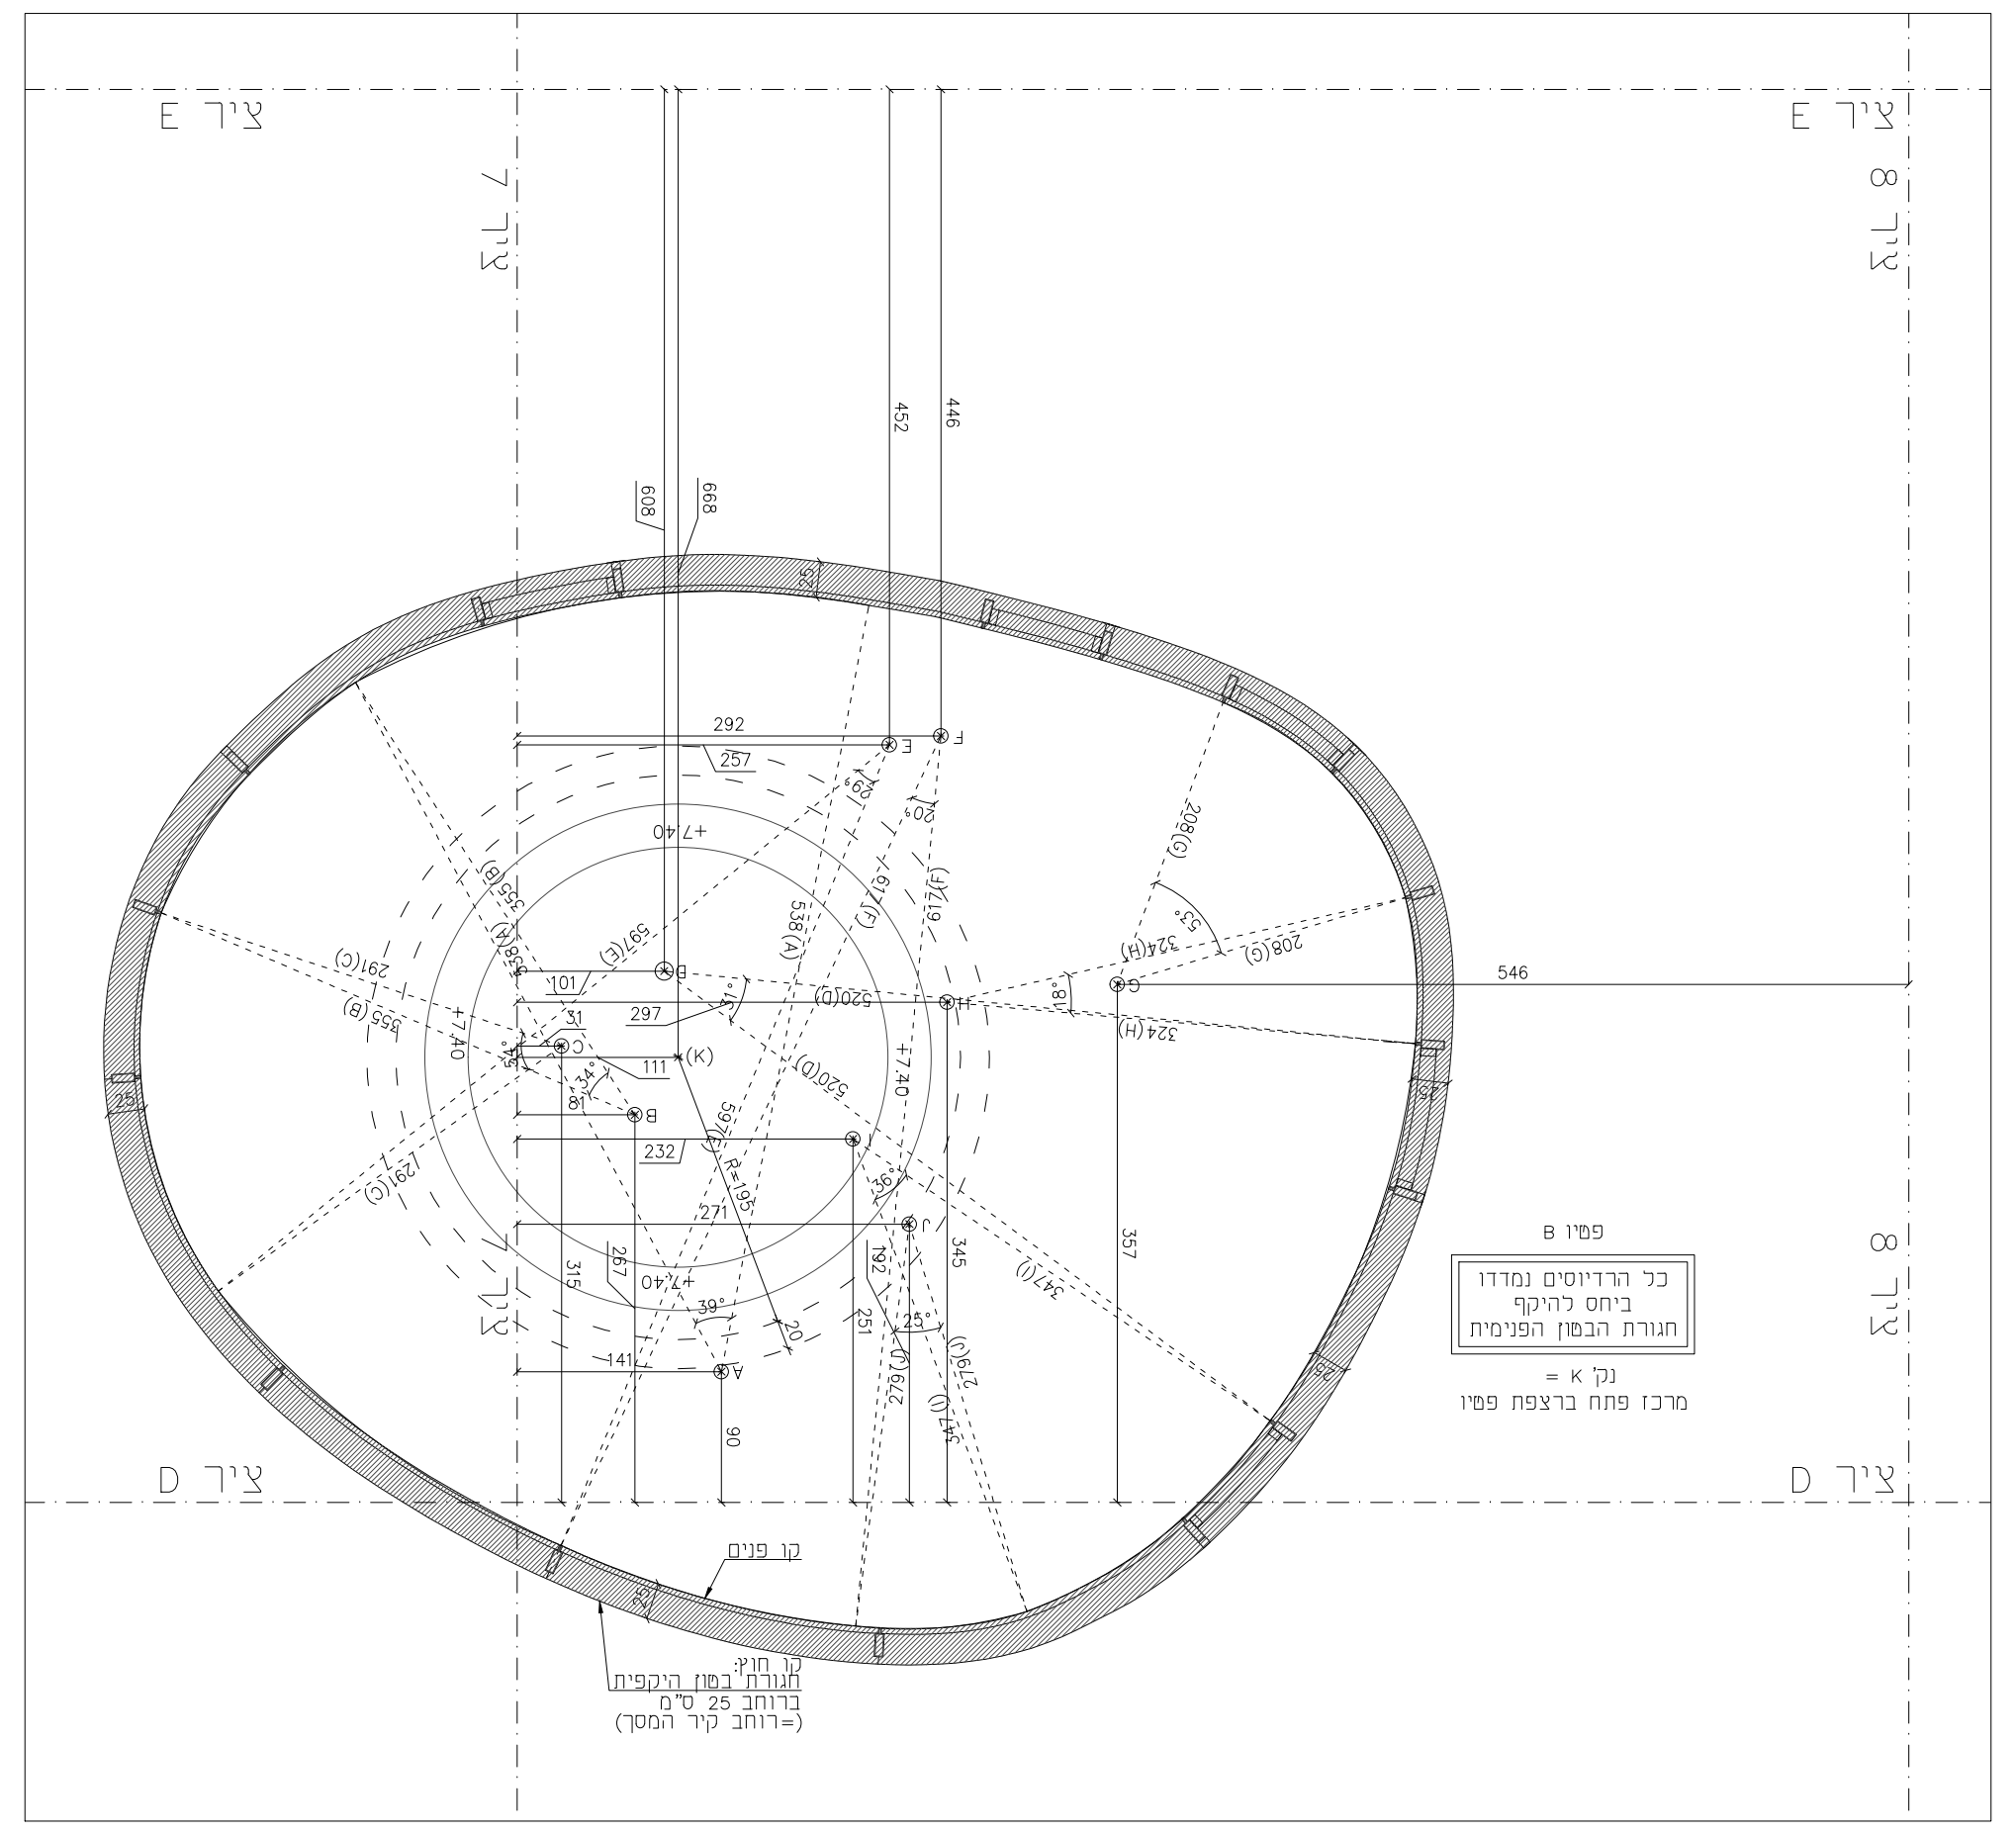

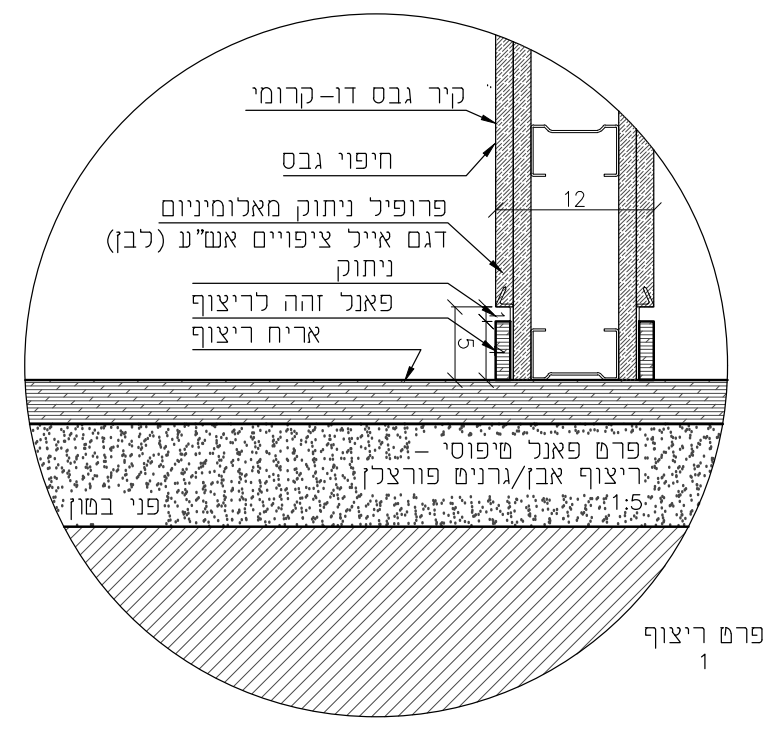
פרט ריצוף
1

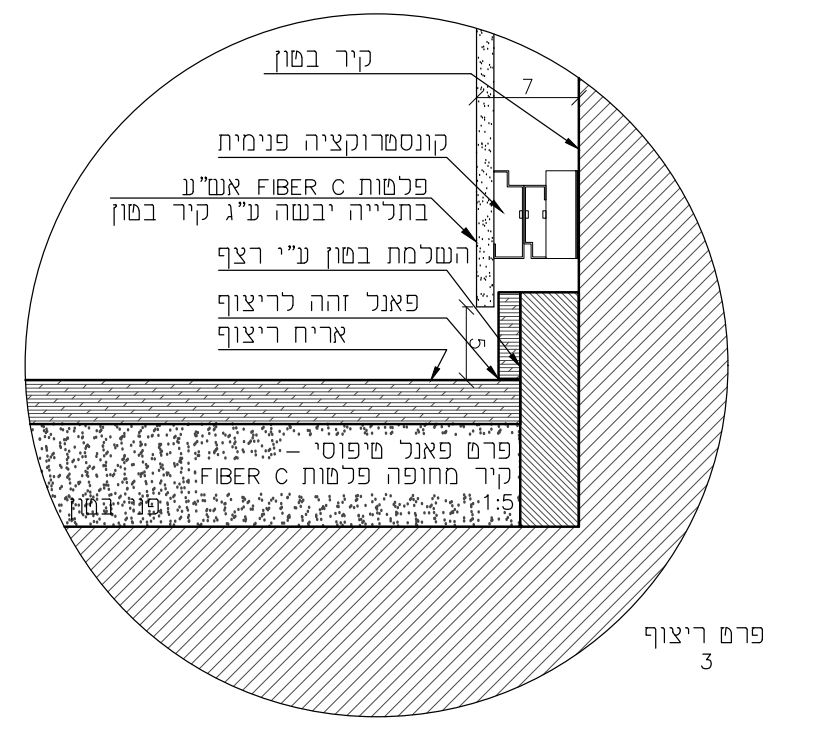
פרט ריצוף
3

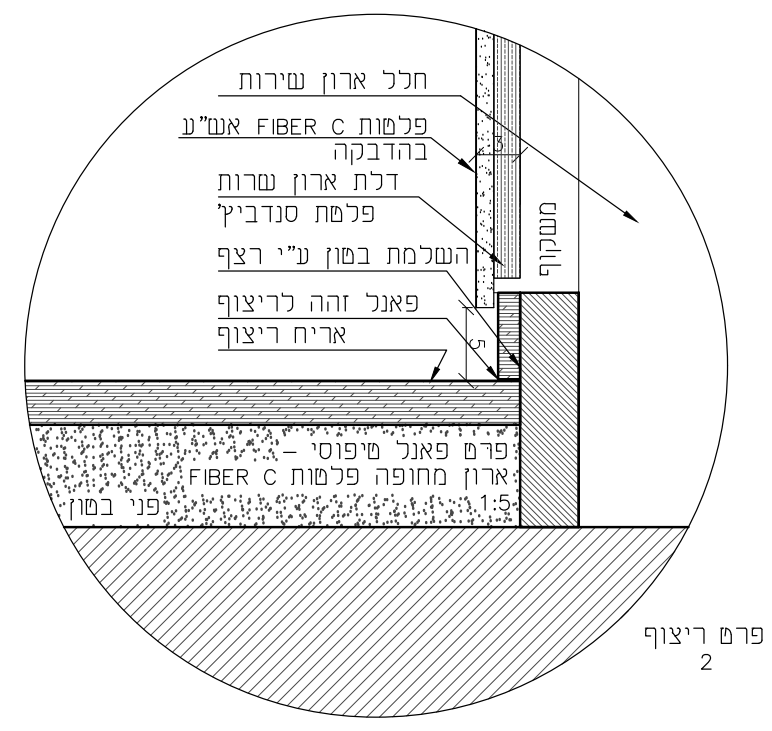
פרט ריצוף
2

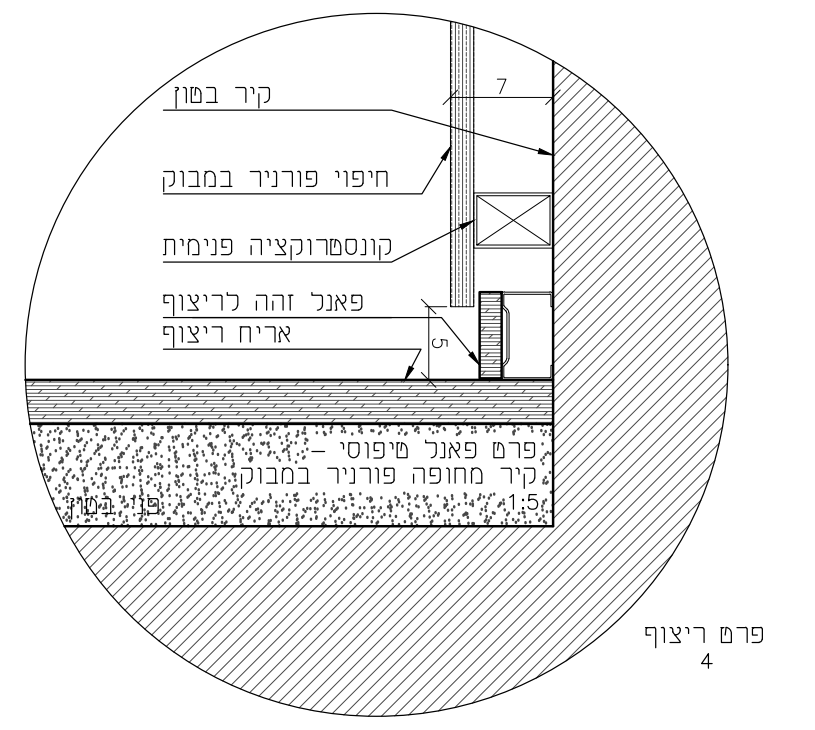
פרט ריצוף
4

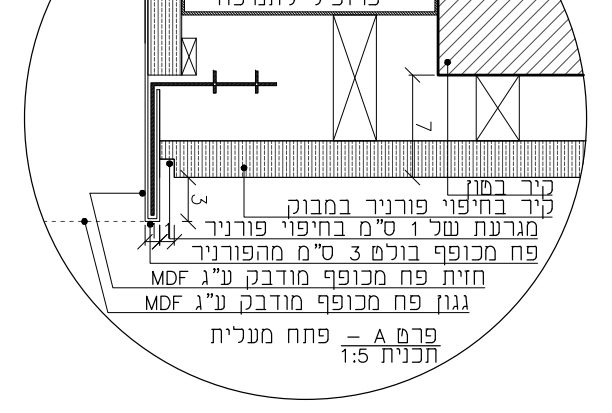
20
2.5
פרופיל לתמיכה
7
3
קיר בטון
קיר בחיפוי פורניר במבוק
מגרעת של 1 ס"מ בחיפוי פורניר
פח מכופף בולט 3 ס"מ מהפורניר
חזית פח מכופף מודבק ע"ג MDF
גגון פח מכופף מודבק ע"ג MDF
פרט A - פתח מעלית
תכנית 1:5
פרט פתח מעלית
A

שינוי	תאריך
עדכון ותיאום צמ"גים	11.02.2019
עדכון ותיאום פתחי אינסטלציה	25.02.2019
עדכון ותיאום מדרגות פלדה	18.07.2019

המבצע אחראי לבדיקת התוכניות והתאמתן.
על המבצע לבקר את כל המידות ועל כל
טעות או אי התאמה עליו להודיע למתכנן.
אין לקבוע מידות ע"י מדידה בשרטוט.

מקרא סוגי קירות:

A1	חיפוי קיר בלוחות MDF מעוכב בעירה מצופה בפורניר במבוק מסוג "קרמל צר" בגמר לכה מעכבת בעירה. /הלבנה או גוון בהתאם לבחירת אדריכל מדגם MOSO ע"י קנה קש או ש"ע. ע"ג קיר בטון.
A2	חיפוי קיר בלוחות MDF מעוכב בעירה מצופה בפורניר במבוק מסוג "קרמל צר" בגמר לכה מעכבת בעירה. /הלבנה או גוון בהתאם לבחירת אדריכל מדגם MOSO ע"י קנה קש או ש"ע. ע"ג קיר גבס.
B	חיפוי פלטות בטון FIBER C אש"ע ע"ג קיר בטון.
C	טיח פנים ע"ג קיר בטון.
D	קיר גבס דו-קרומי עם ניצב 7 ס"מ. כולל בידוד אקוסטי. מגיע עד לתקרת בטון.
E	חיפוי גבס ע"ג קיר בטון. גמר צבע לבחירת האדריכל
E1	חיפוי גבס+שפכטל עד למראה חלק ואחיד. גמר צבע פוליאור מט משי.
G	קיר בטון אדריכלי לבן
H	חיפוי פלטת HPL עד למישור תקרה מונמכת
I	חיפוי פלטת HPL עד לגובה 95+ ומעל חיפוי גבס ע"ג קיר בטון. גמר צבע לבחירת האדריכל

בנין לורי לוקיי

אוניברסיטת תל אביב

תאריך: 22.12.2019
קנ"מ: 1:50
שורטט ע"י: עומר פרנק
נבדק ע"י: עמי שמלצמן

לעיון	למכרז	לביצוע
		■

תכנית קומה 1+

גיליון	מהדורה	צ
A-105	1	

GSARCH

בן עזאי 6, תל אביב יפו טל': 03-7573757 פקס: 03-9106640 WWW.GSARCH.ORG