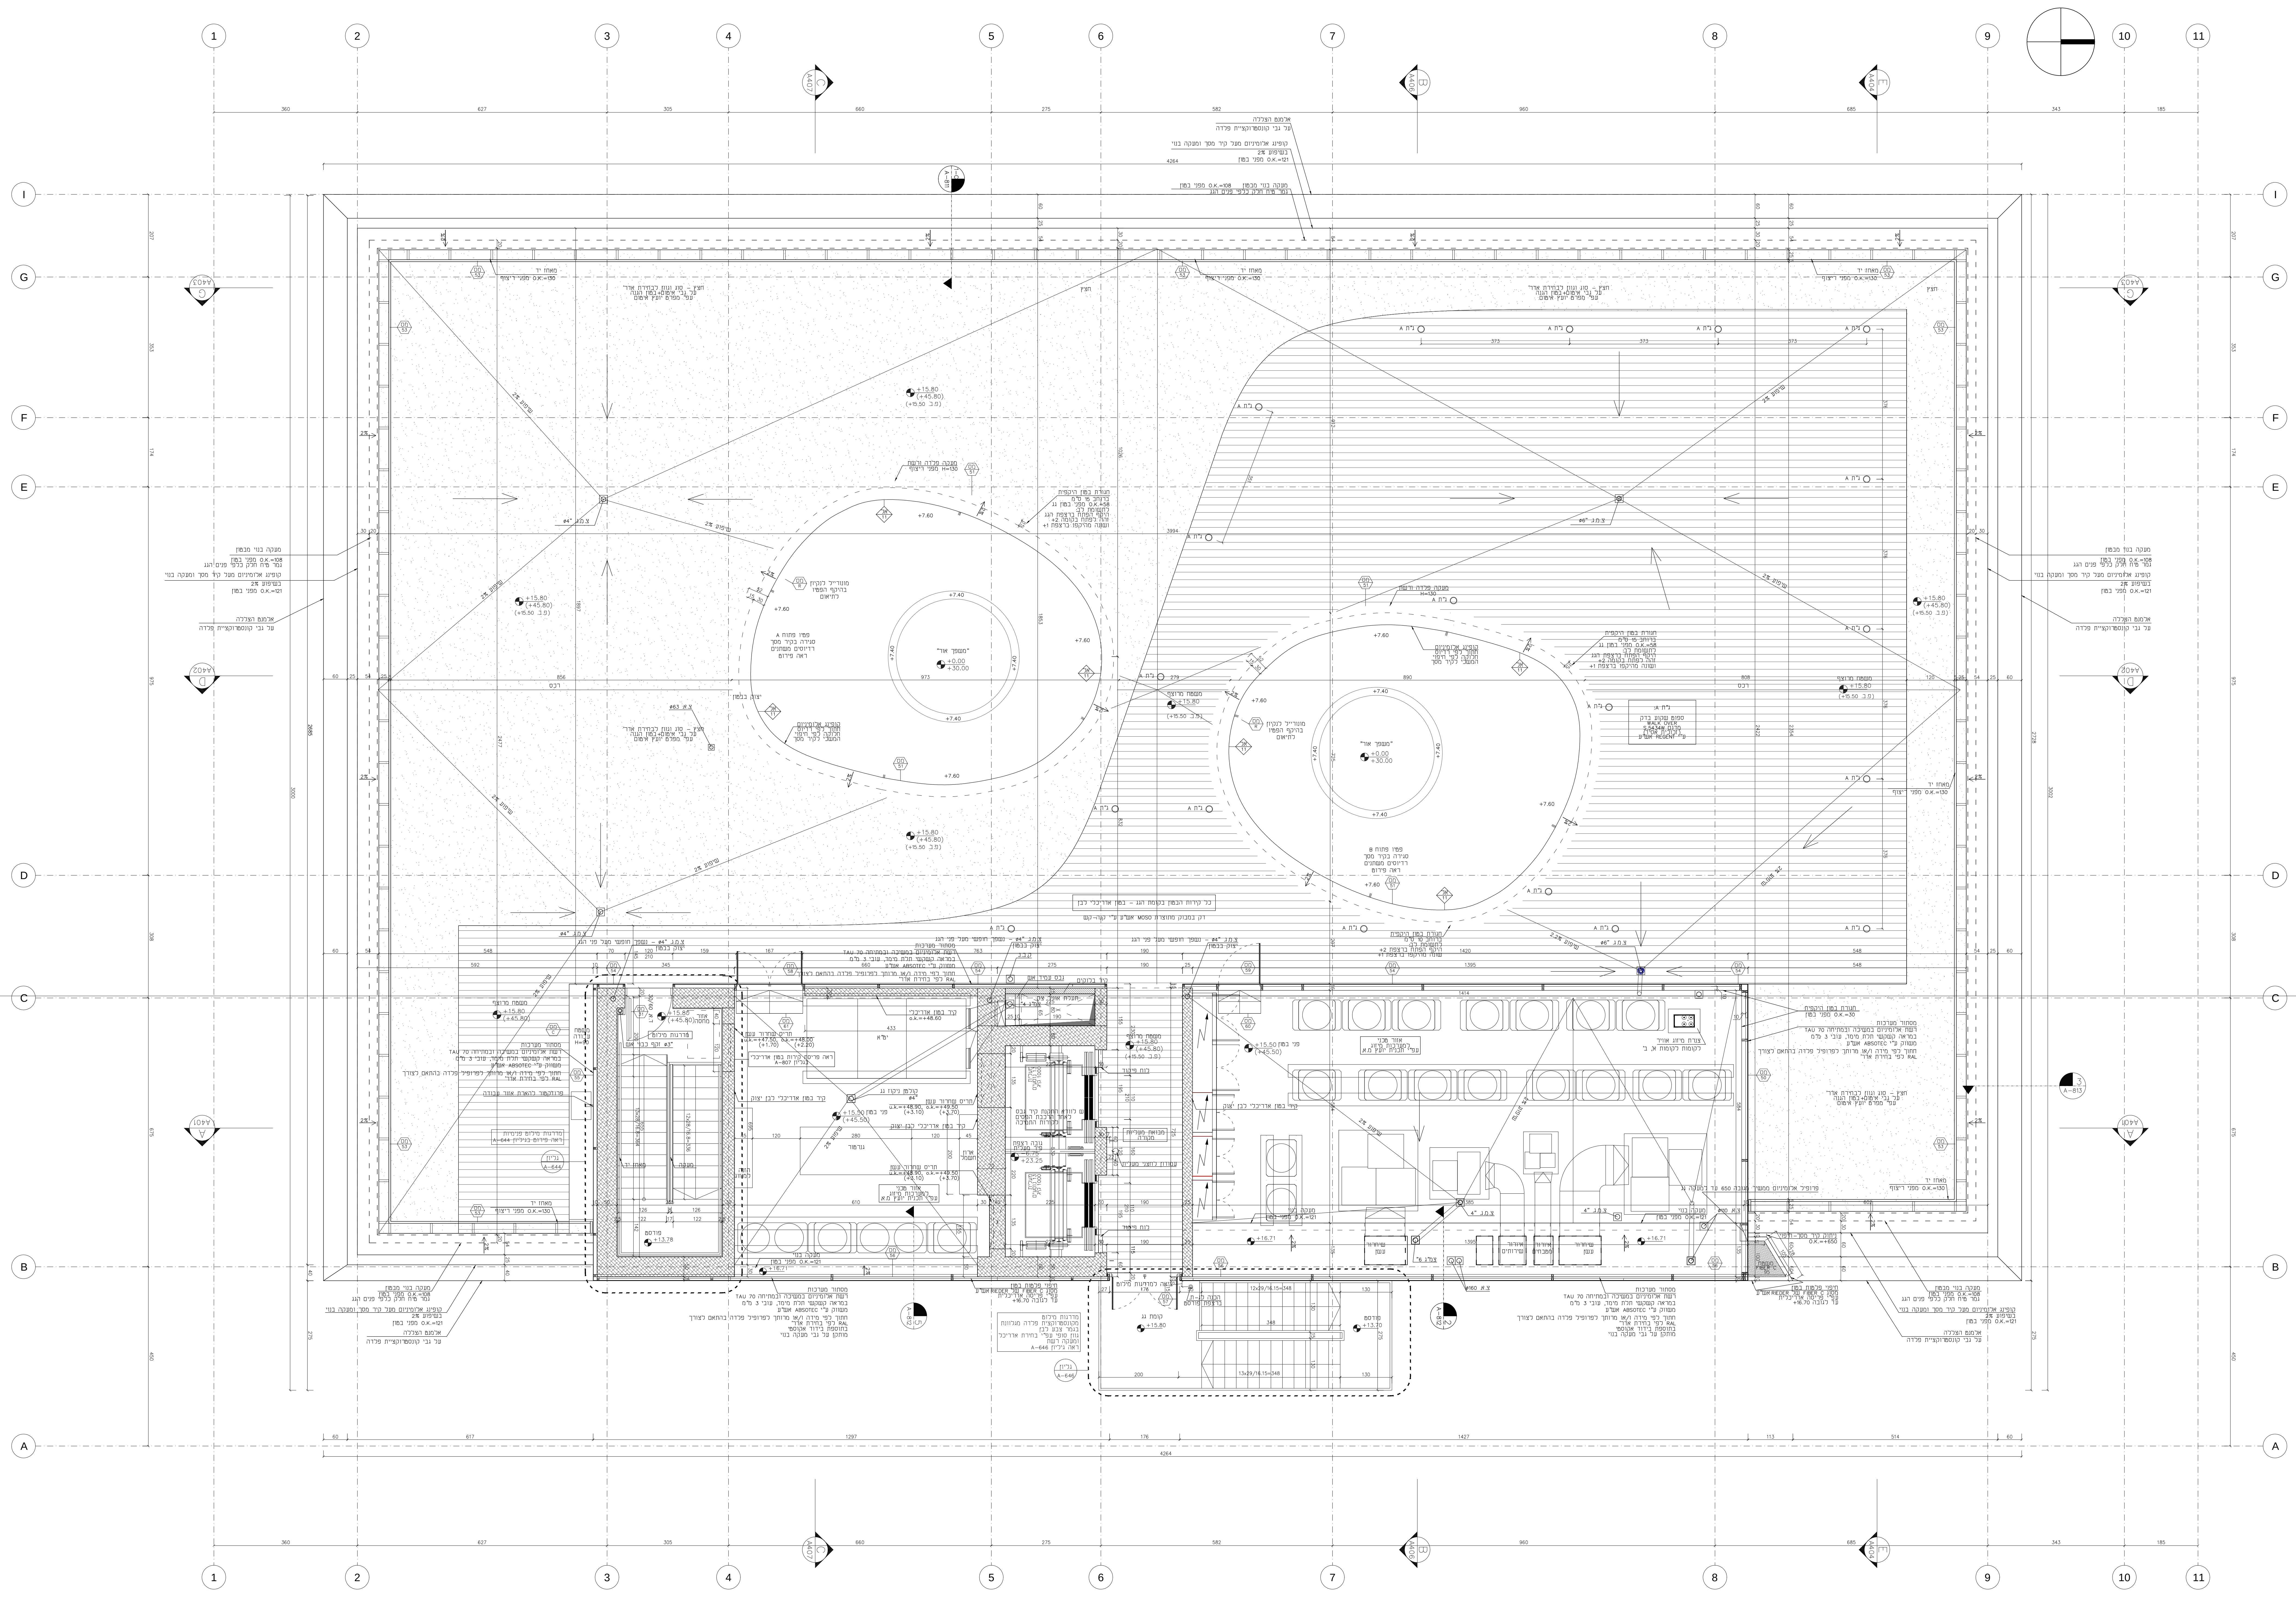

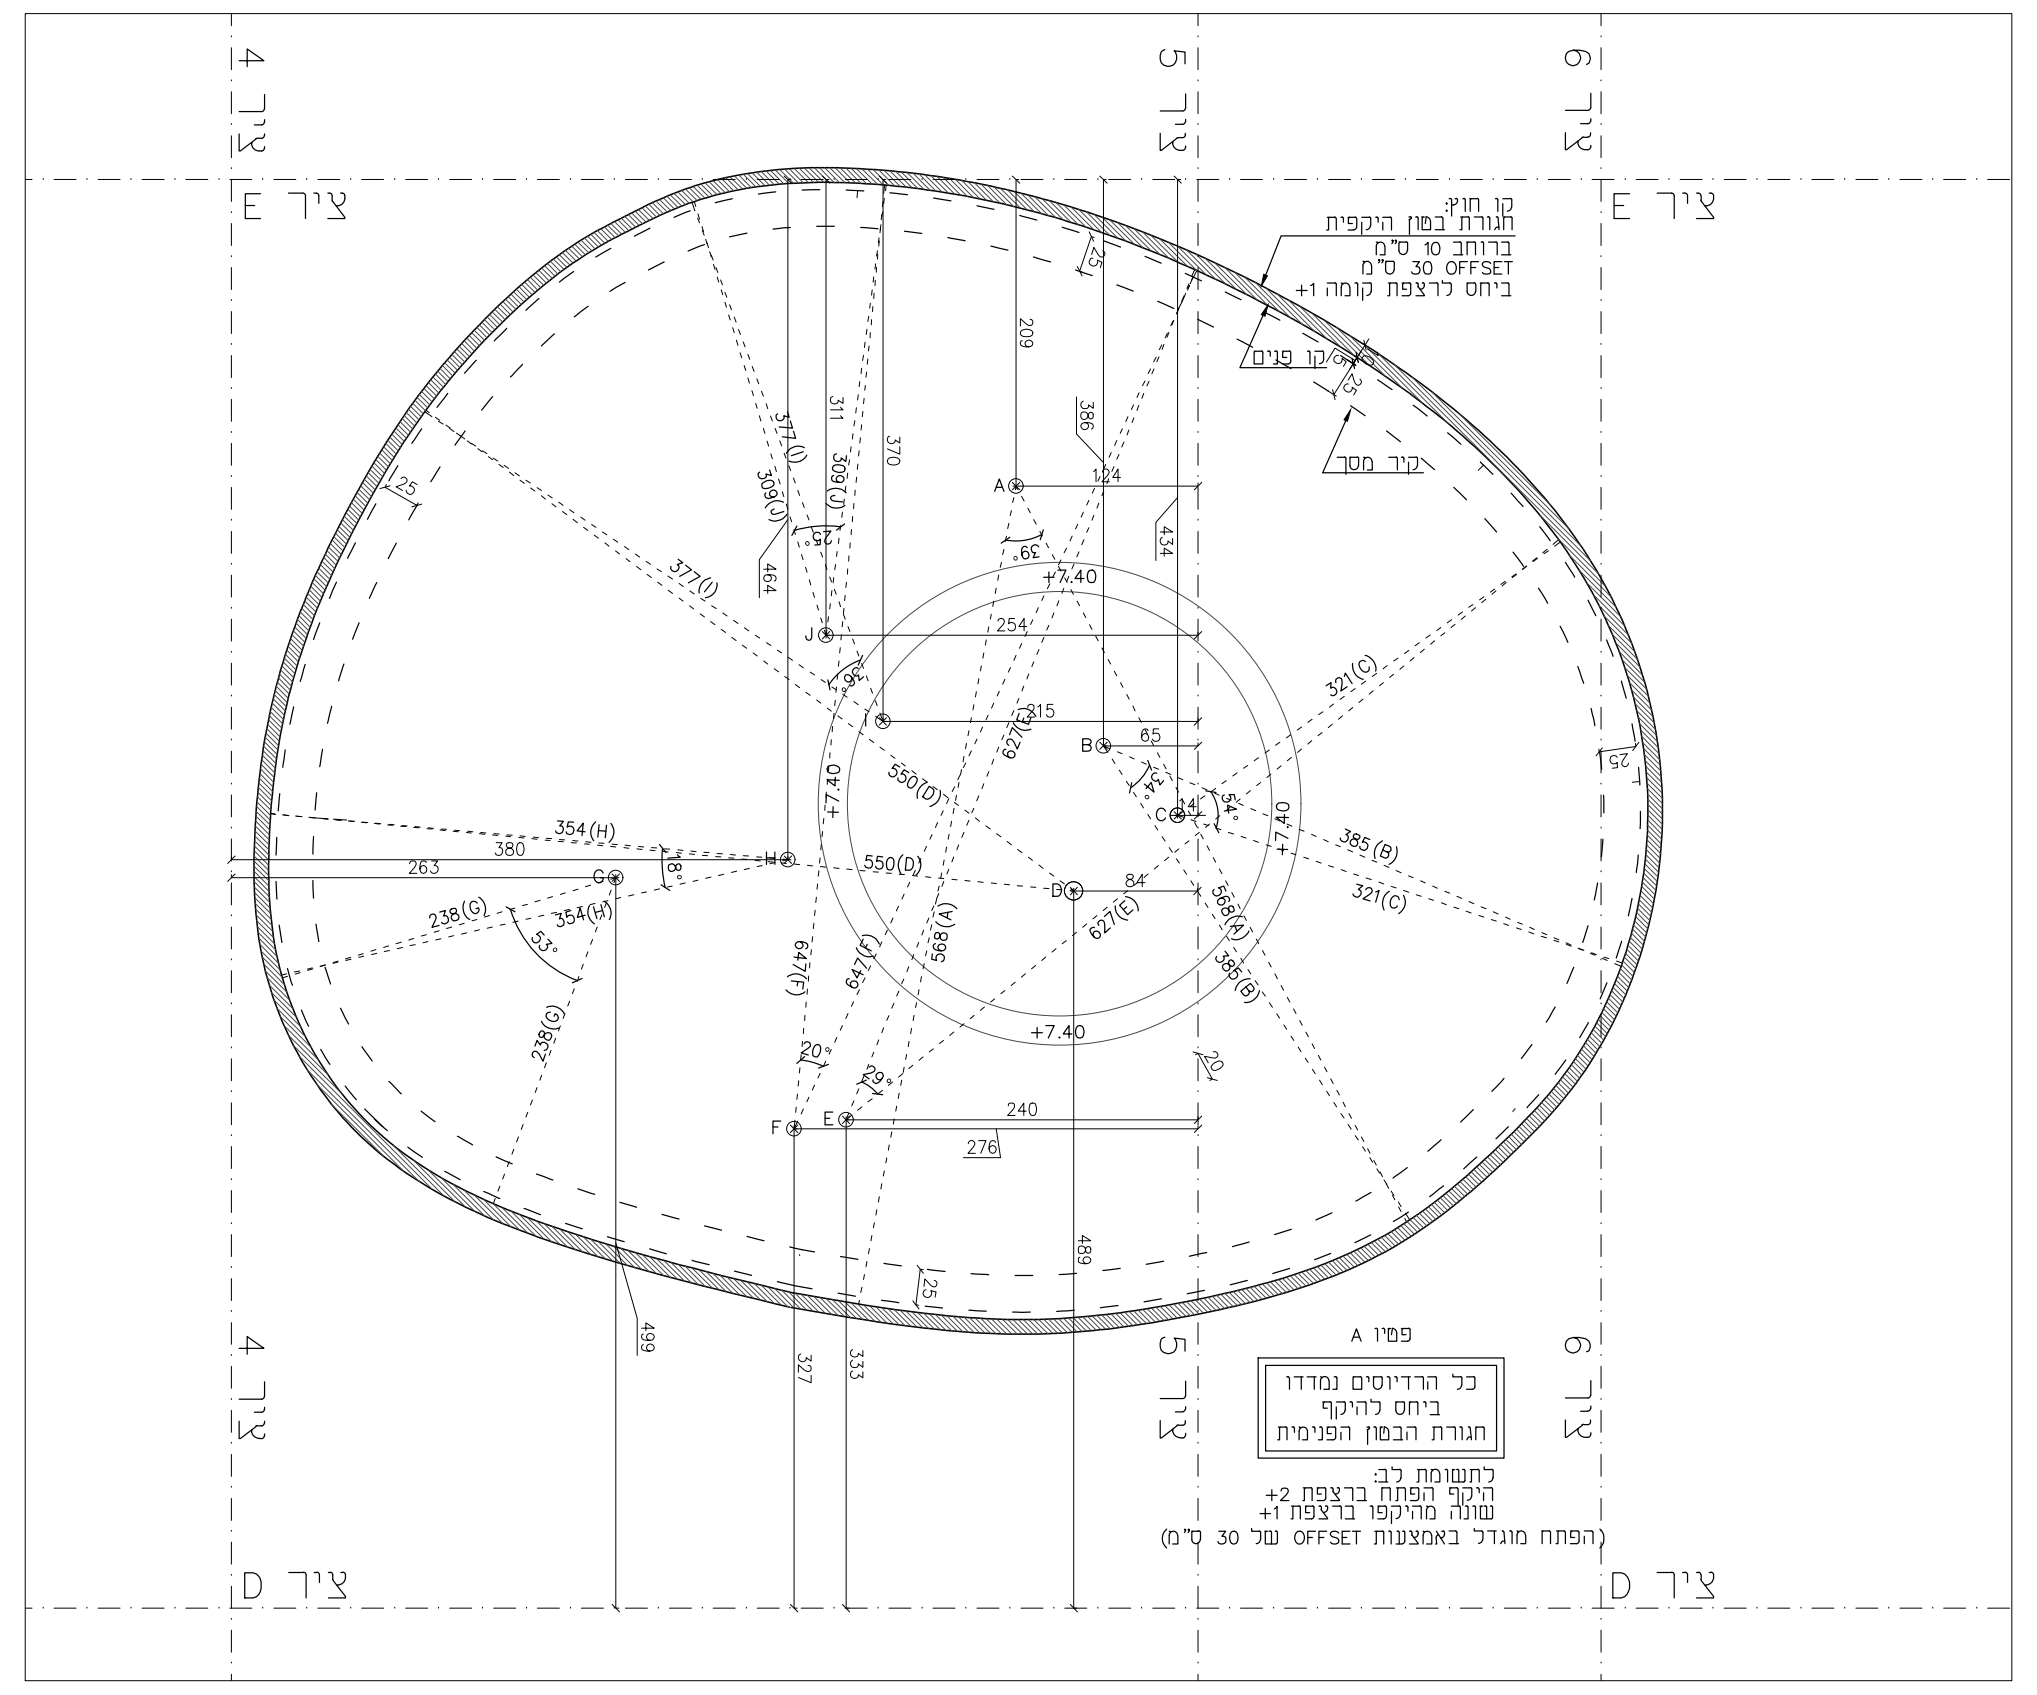

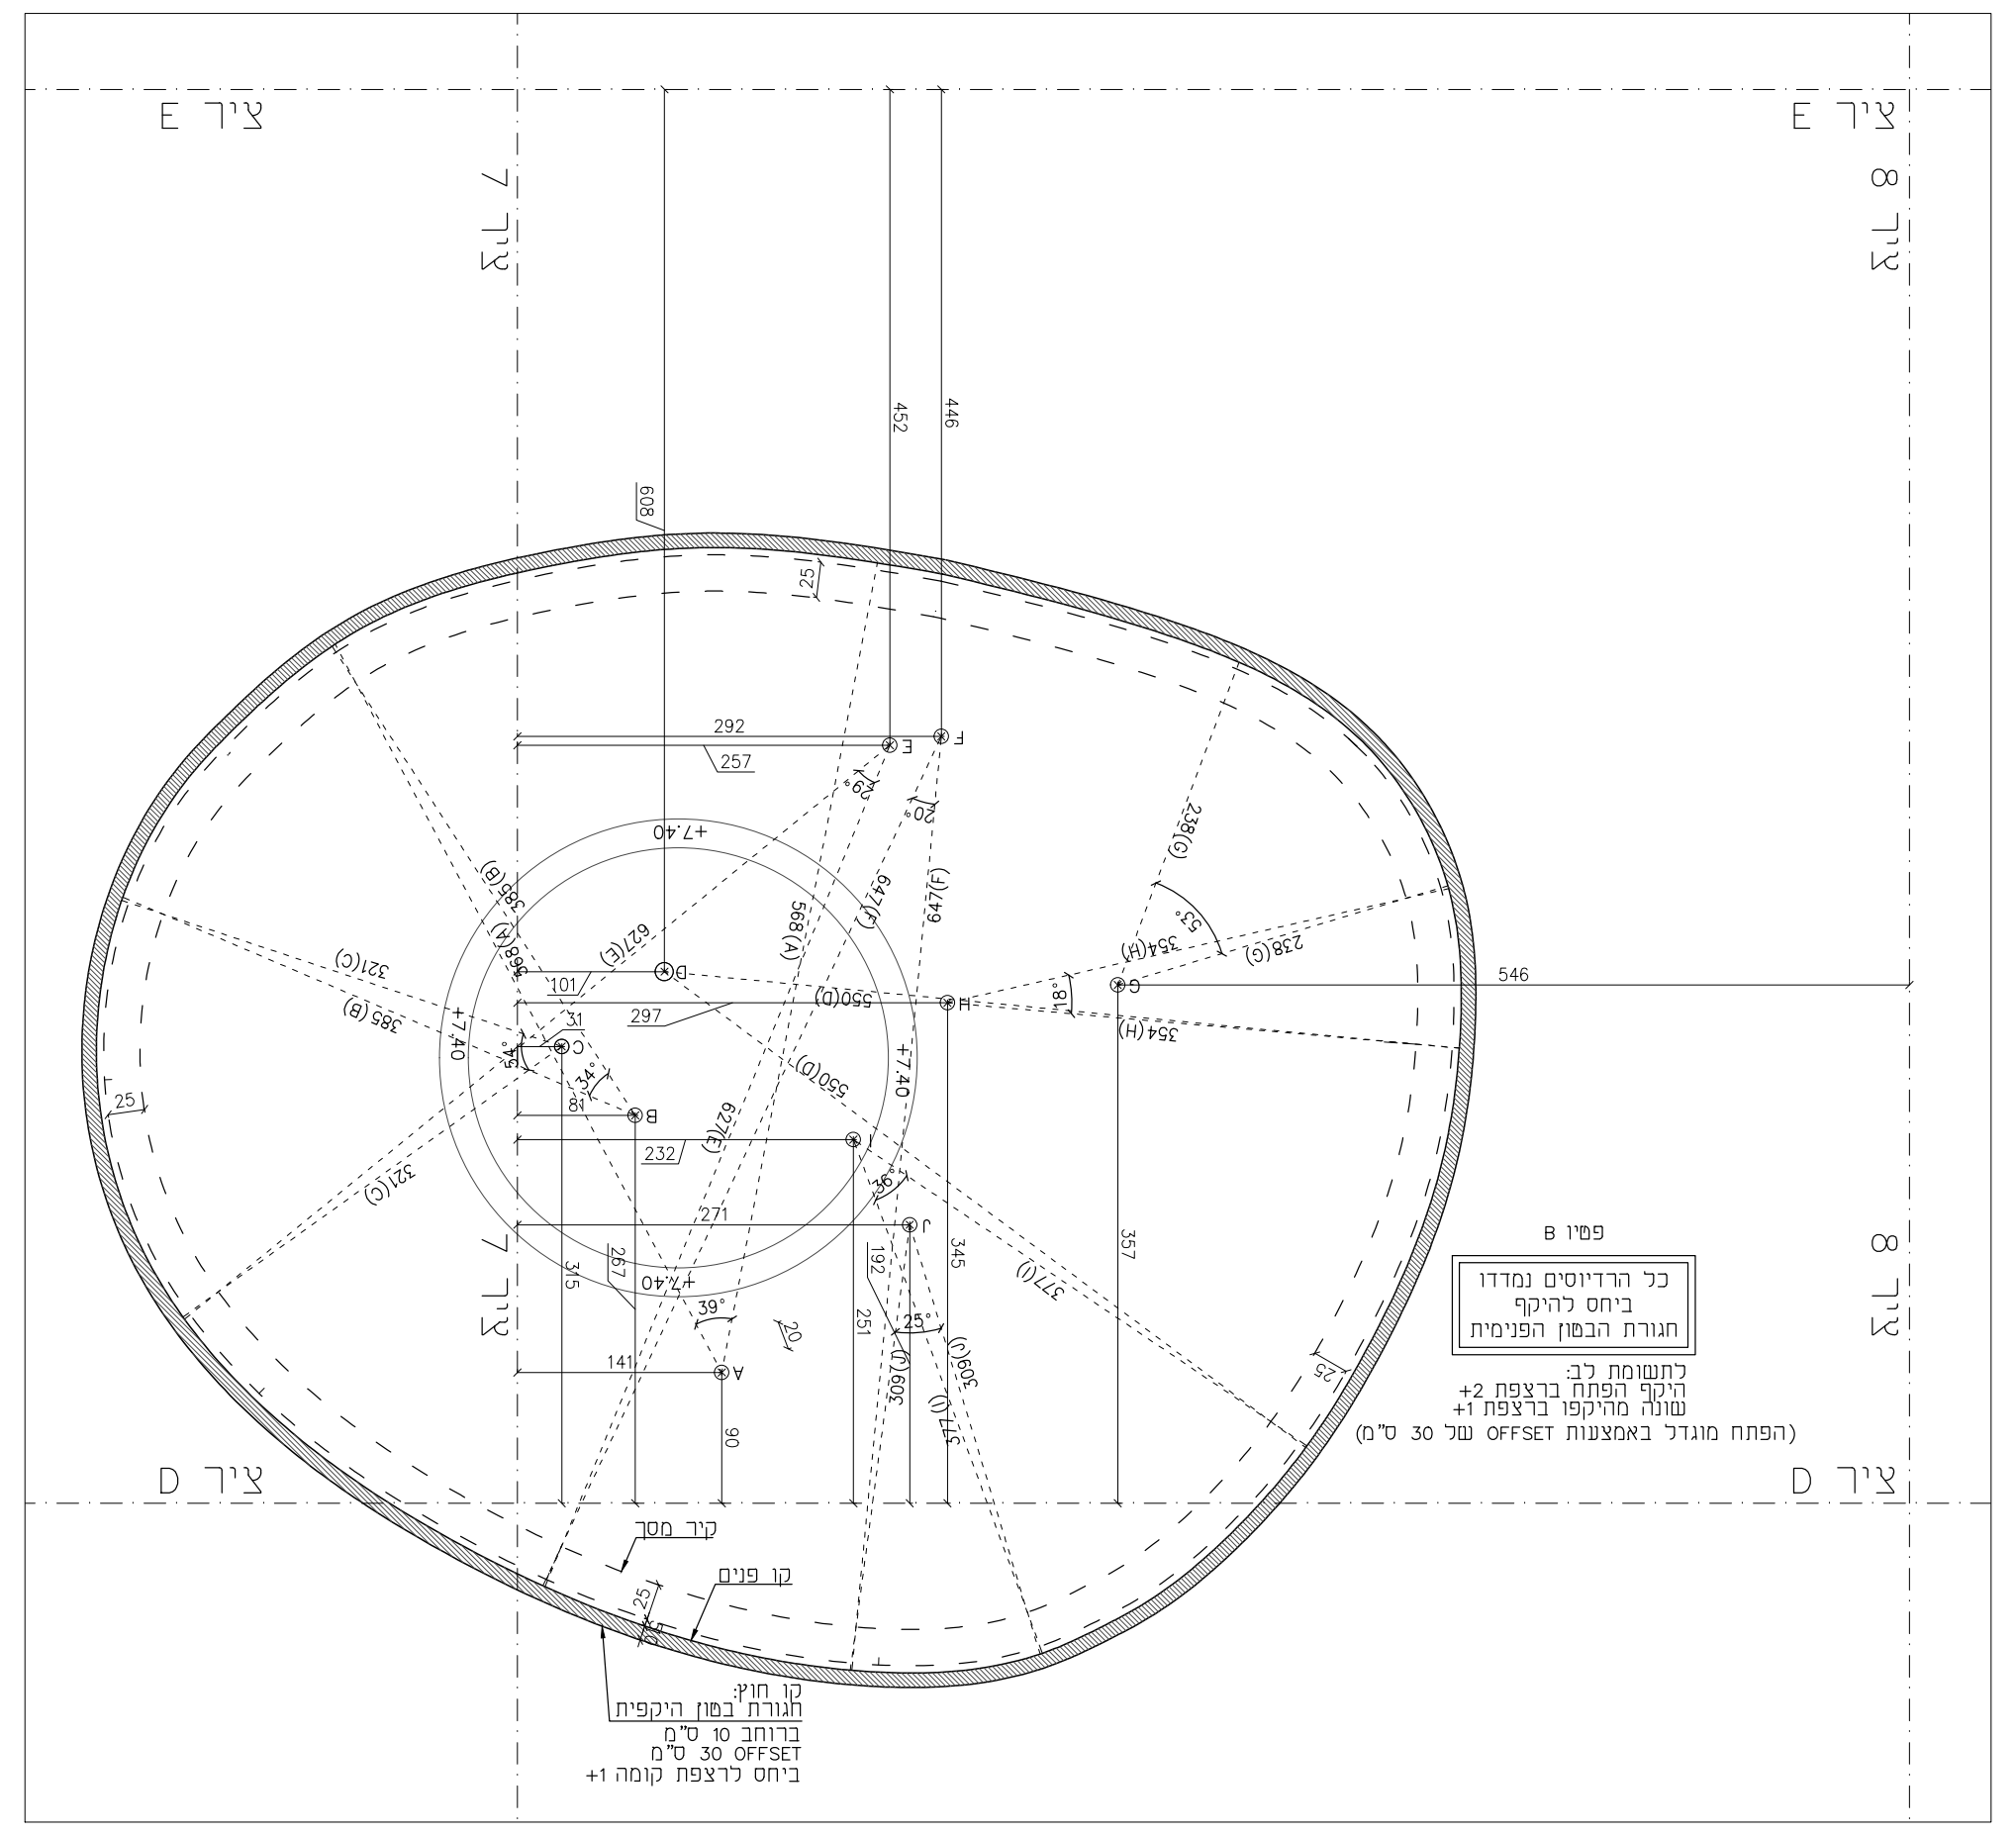

שינוי	תאריך
עדכון מיקום גנרטור ותריסי שחרור עשן בפיר מדרגות ומעלית	05.02.2019
עדכון ותיאום צמ"גים	11.02.2019
תוספת מגרעת בפיר מעלית	25.02.2019
תיקון עמוד B-8 לפי קונסטרוקטור	22.12.2019

המבצע אחראי לבדיקת התוכניות והתאמתן.
על המבצע לבקר את כל המידות ועל כל
טעות או אי התאמה עליו להודיע למתכנן.
אין לקבוע מידות ע"י מדידה בשרטוט.

בנין לורי לוקיי
אוניברסיטת תל אביב

תאריך: 22.12.2019

קנ"מ: 1:50

שורטט ע"י: עומר פרנק

נבדק ע"י: עמי שמלצמן

לעיון	למכרז	לביצוע
		■

תכנית קומת גג

גיליון	מהדורה	צ
A-107	1	

GSARCH

בן עזאי 6, תל אביב יפו טל': 03-7573757 פקס: 03-9106640 WWW.GSARCH.ORG