


מחבר	ד"ר אריאל אברמוביץ
משרד	GSARCH
תאריך	26.12.2018
פרויקט	בנין נורי לונקו
מיקום	ירושלים
סוג	מבנה מגורים
מספר	8
מדרג	0
מספר	A-811

המצע אחראי כבדיעות התוכנית והתקשור
על המבצע לבצע את כל הפרטים הנ"ל
ע"פ חוק המבצע ע"פ חוק המבצע

שם	בנין נורי לונקו
מספר	8
מדרג	0
מספר	A-811

מספר	8
מדרג	0
מספר	A-811
מספר	GSARCH
מספר	81-80848 005 00-5757576

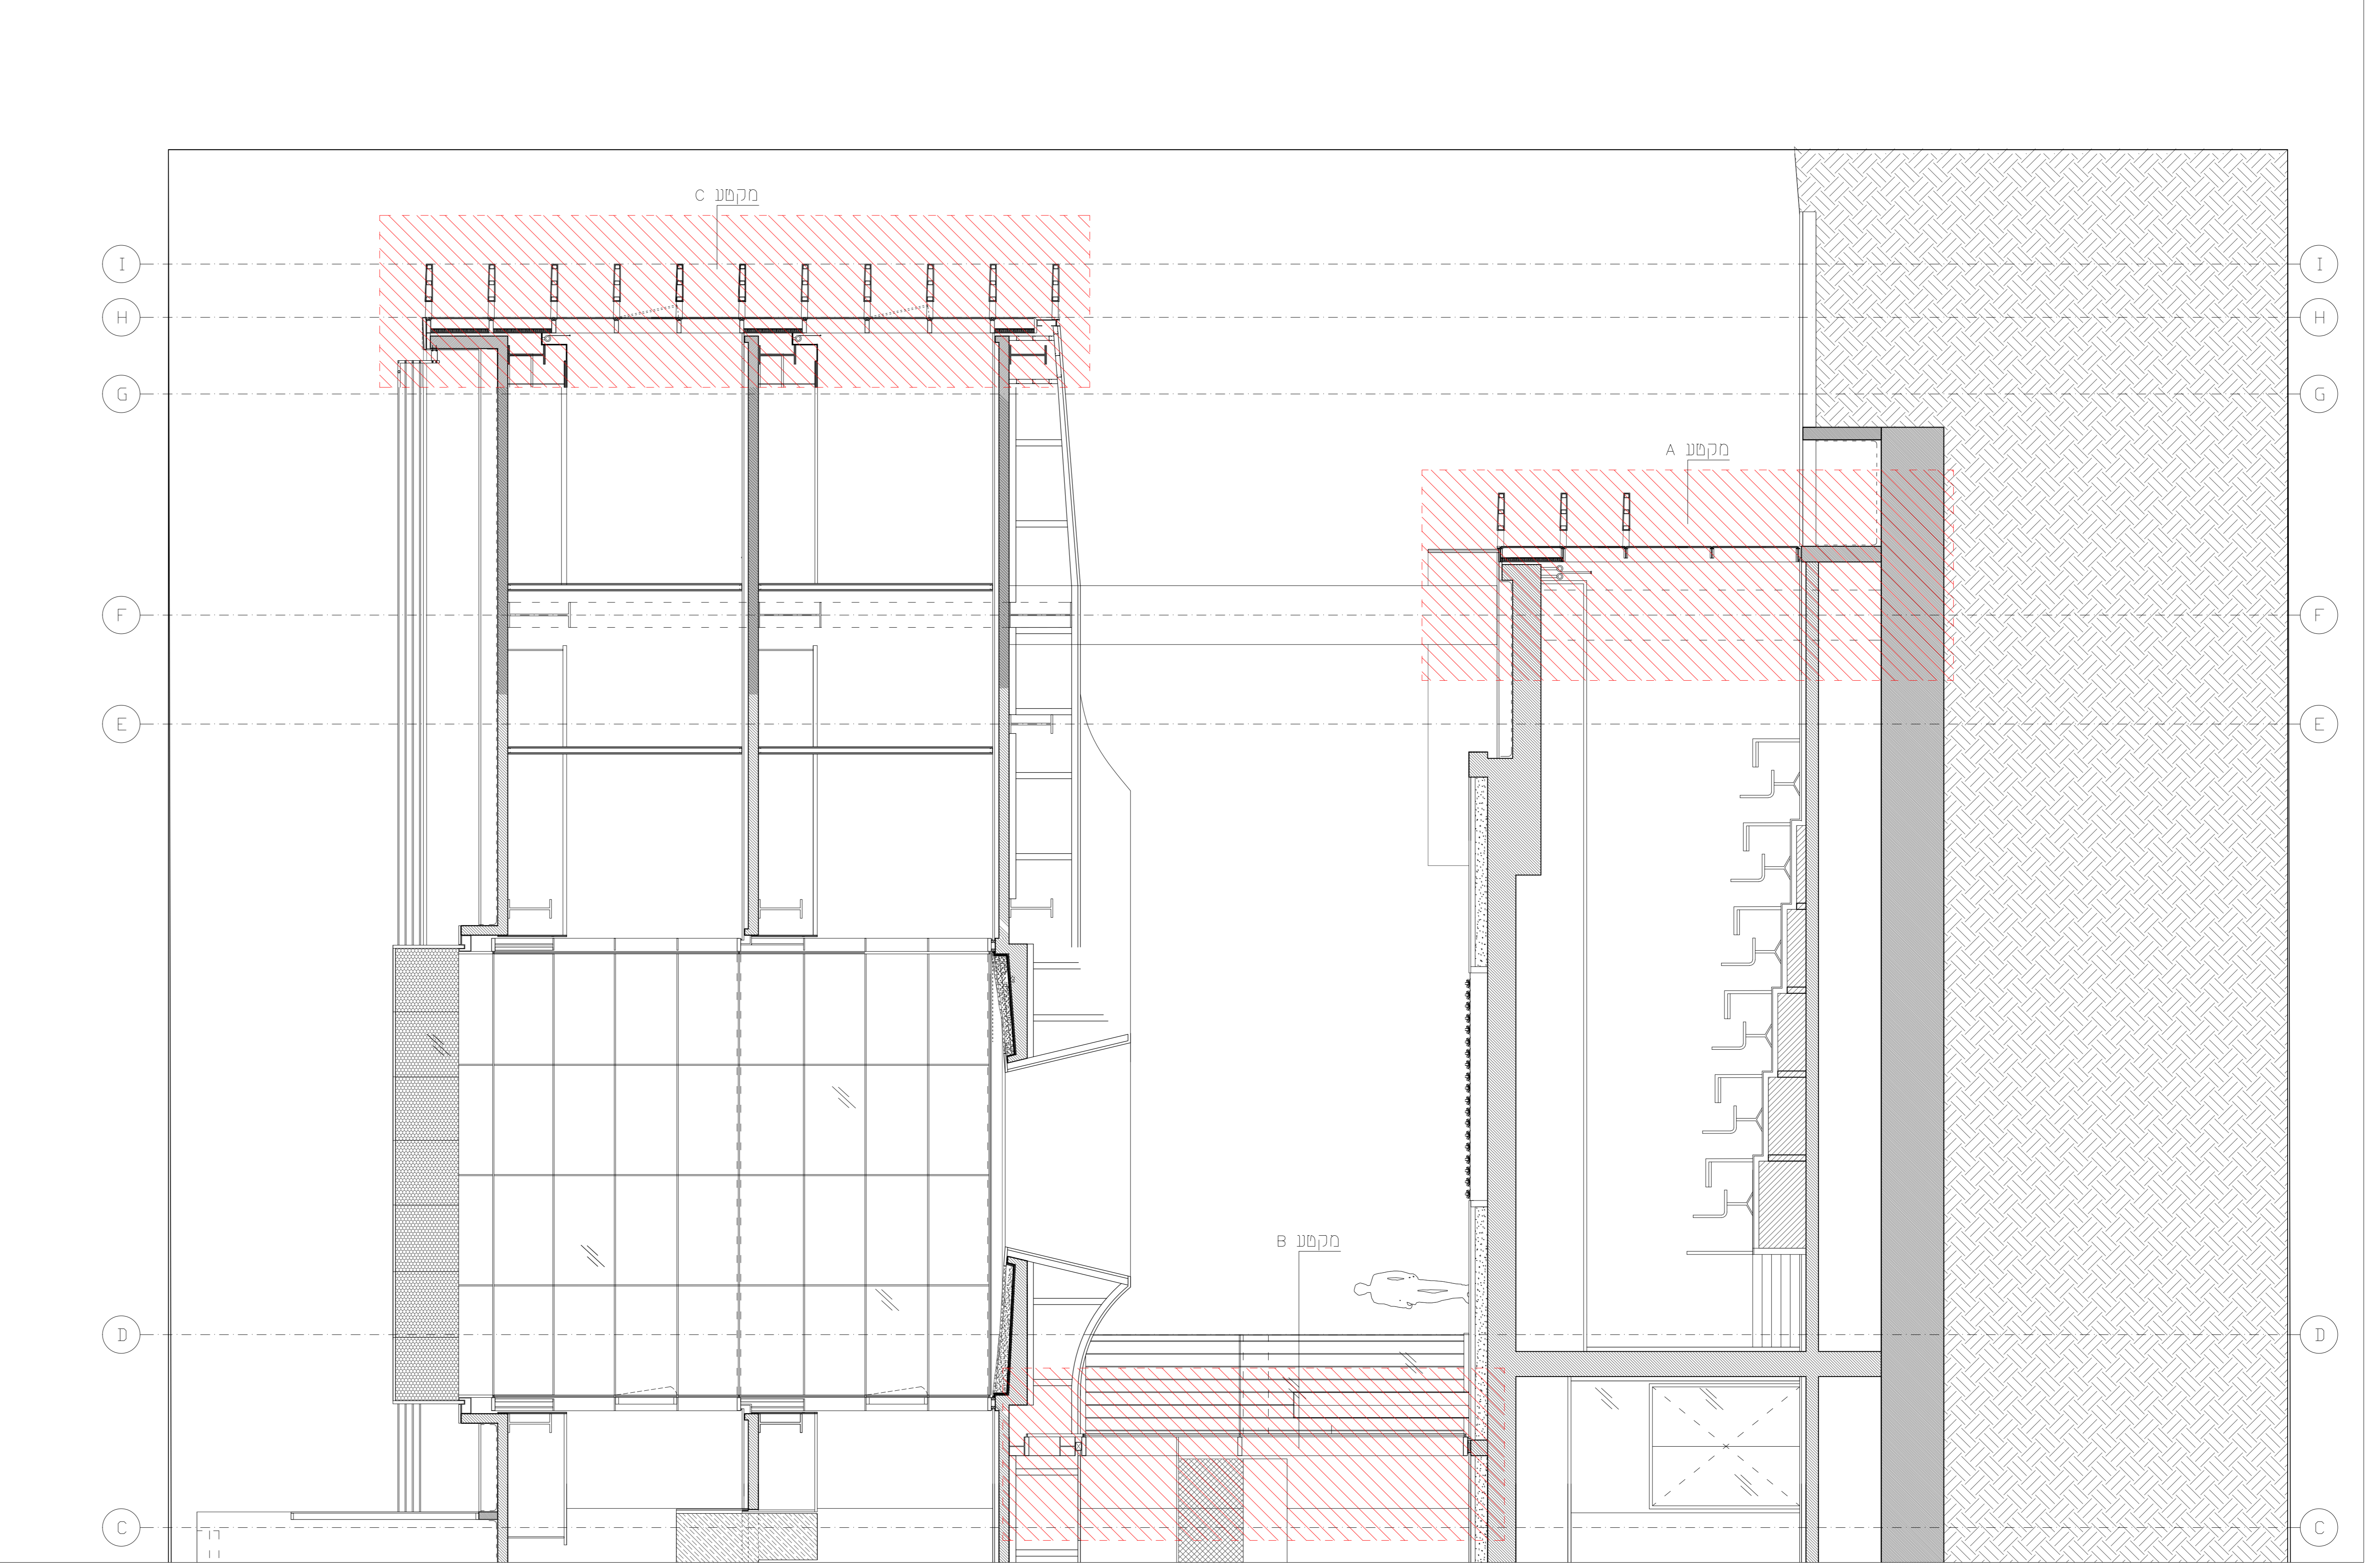

קטע 8, ק"מ 1:20

קטע 7, ק"מ 1:20

קטע 6, ק"מ 1:20

