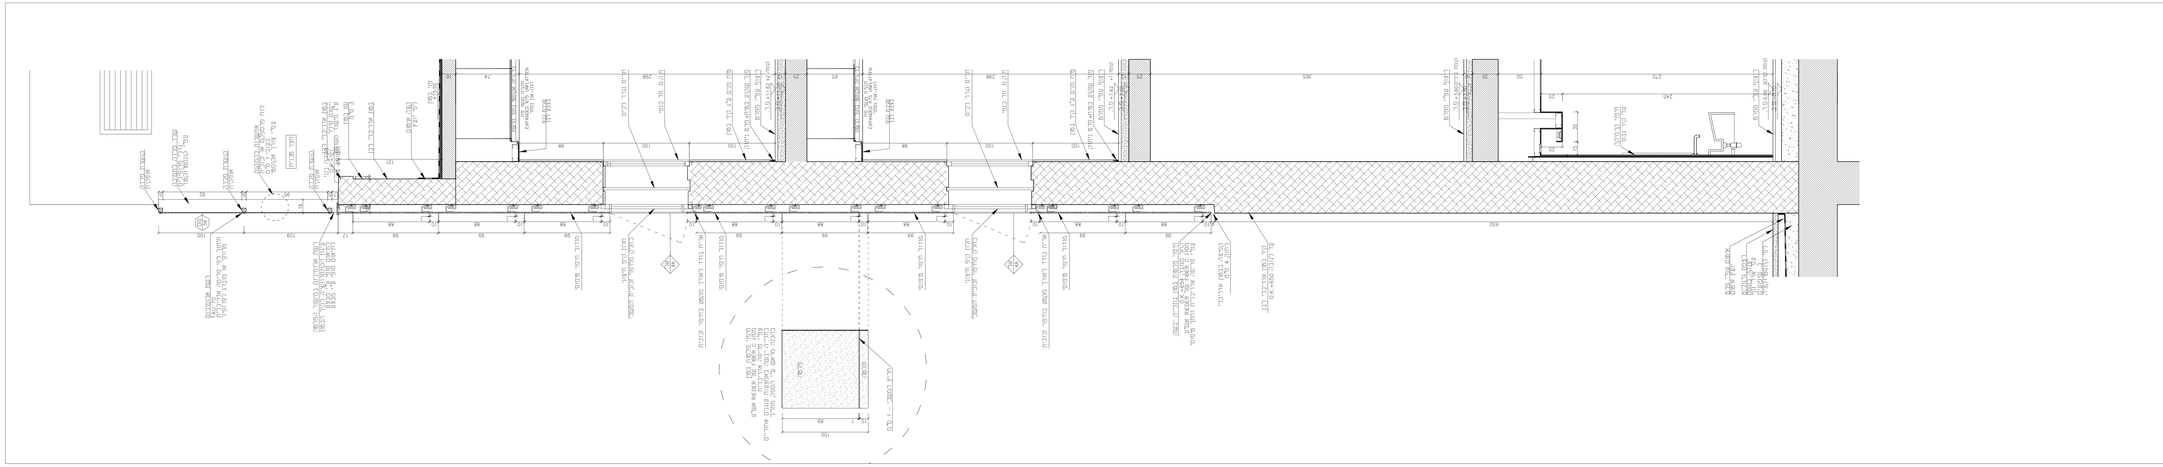

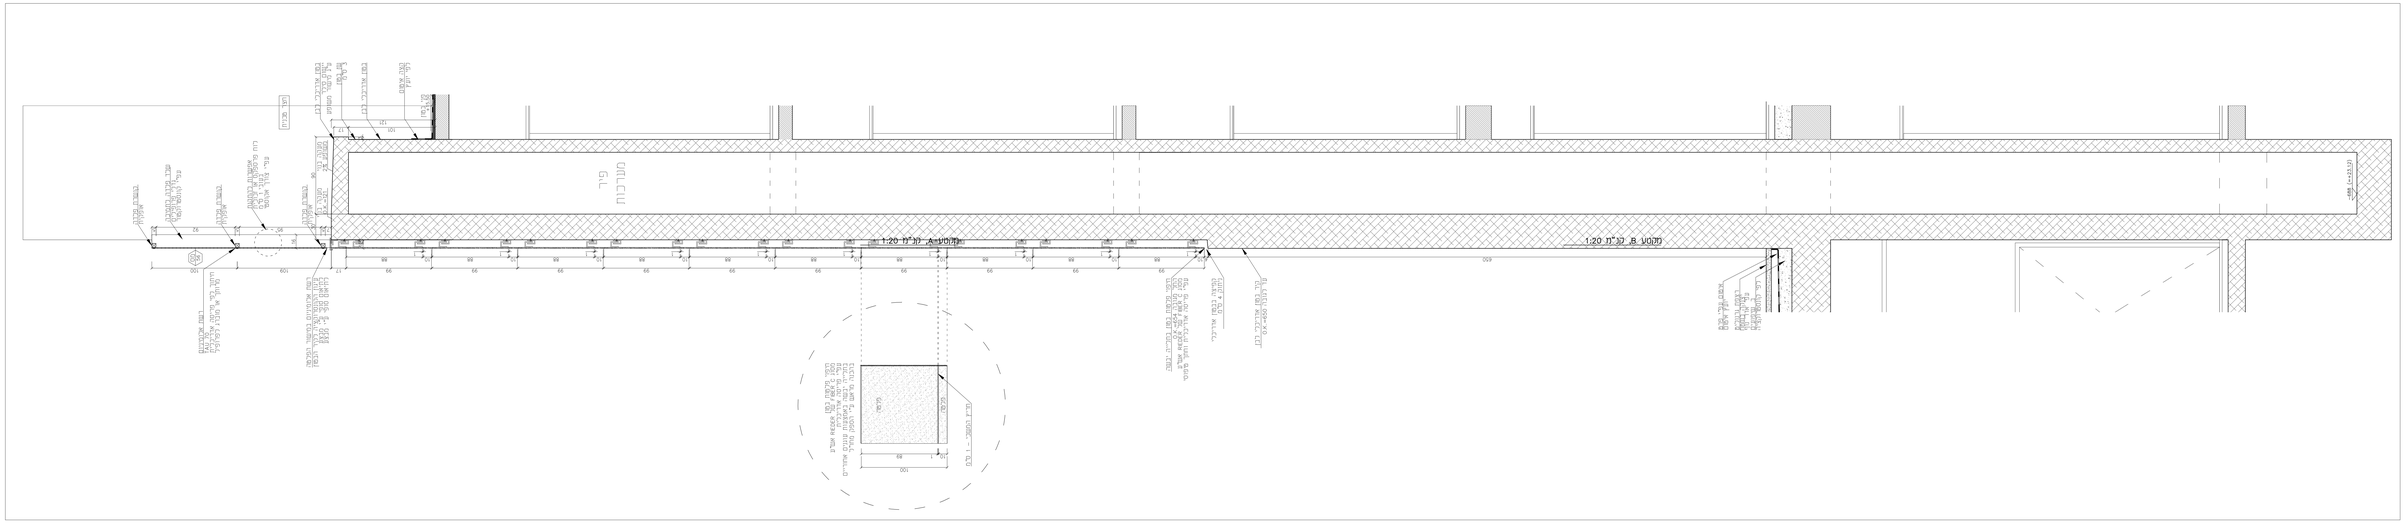

מהדורה	תאריך
1	26.12.2018

הסכמא אחראי לכריכות התוכניות והתאמתם
על המסמכים לבצר את כל הפרטים הנ"ל
טעות או אי התאמה עליו להודיעו למתכנן.
אין לבצע פרטים ע"י מדידה בשרטוט.

בנין כורי כוסר

אוניברסיטת תל אביב

תאריך:	26.12.2018
קנ"מ:	1:20
שרטט ע"י:	עומר פרנס
בדק ע"י:	עמר שמלצמן

לעיון	למכרז	לביצוע
	■	

חתך קיר 2-3 – חזית מזרחית

קיר/ח	מהדורה	א
A-812	P-0	

GSARCH
רח' ש"ץ 8, תל אביב-יפו 6578917 טל': 03-5169840
www.GSARCH.ORG