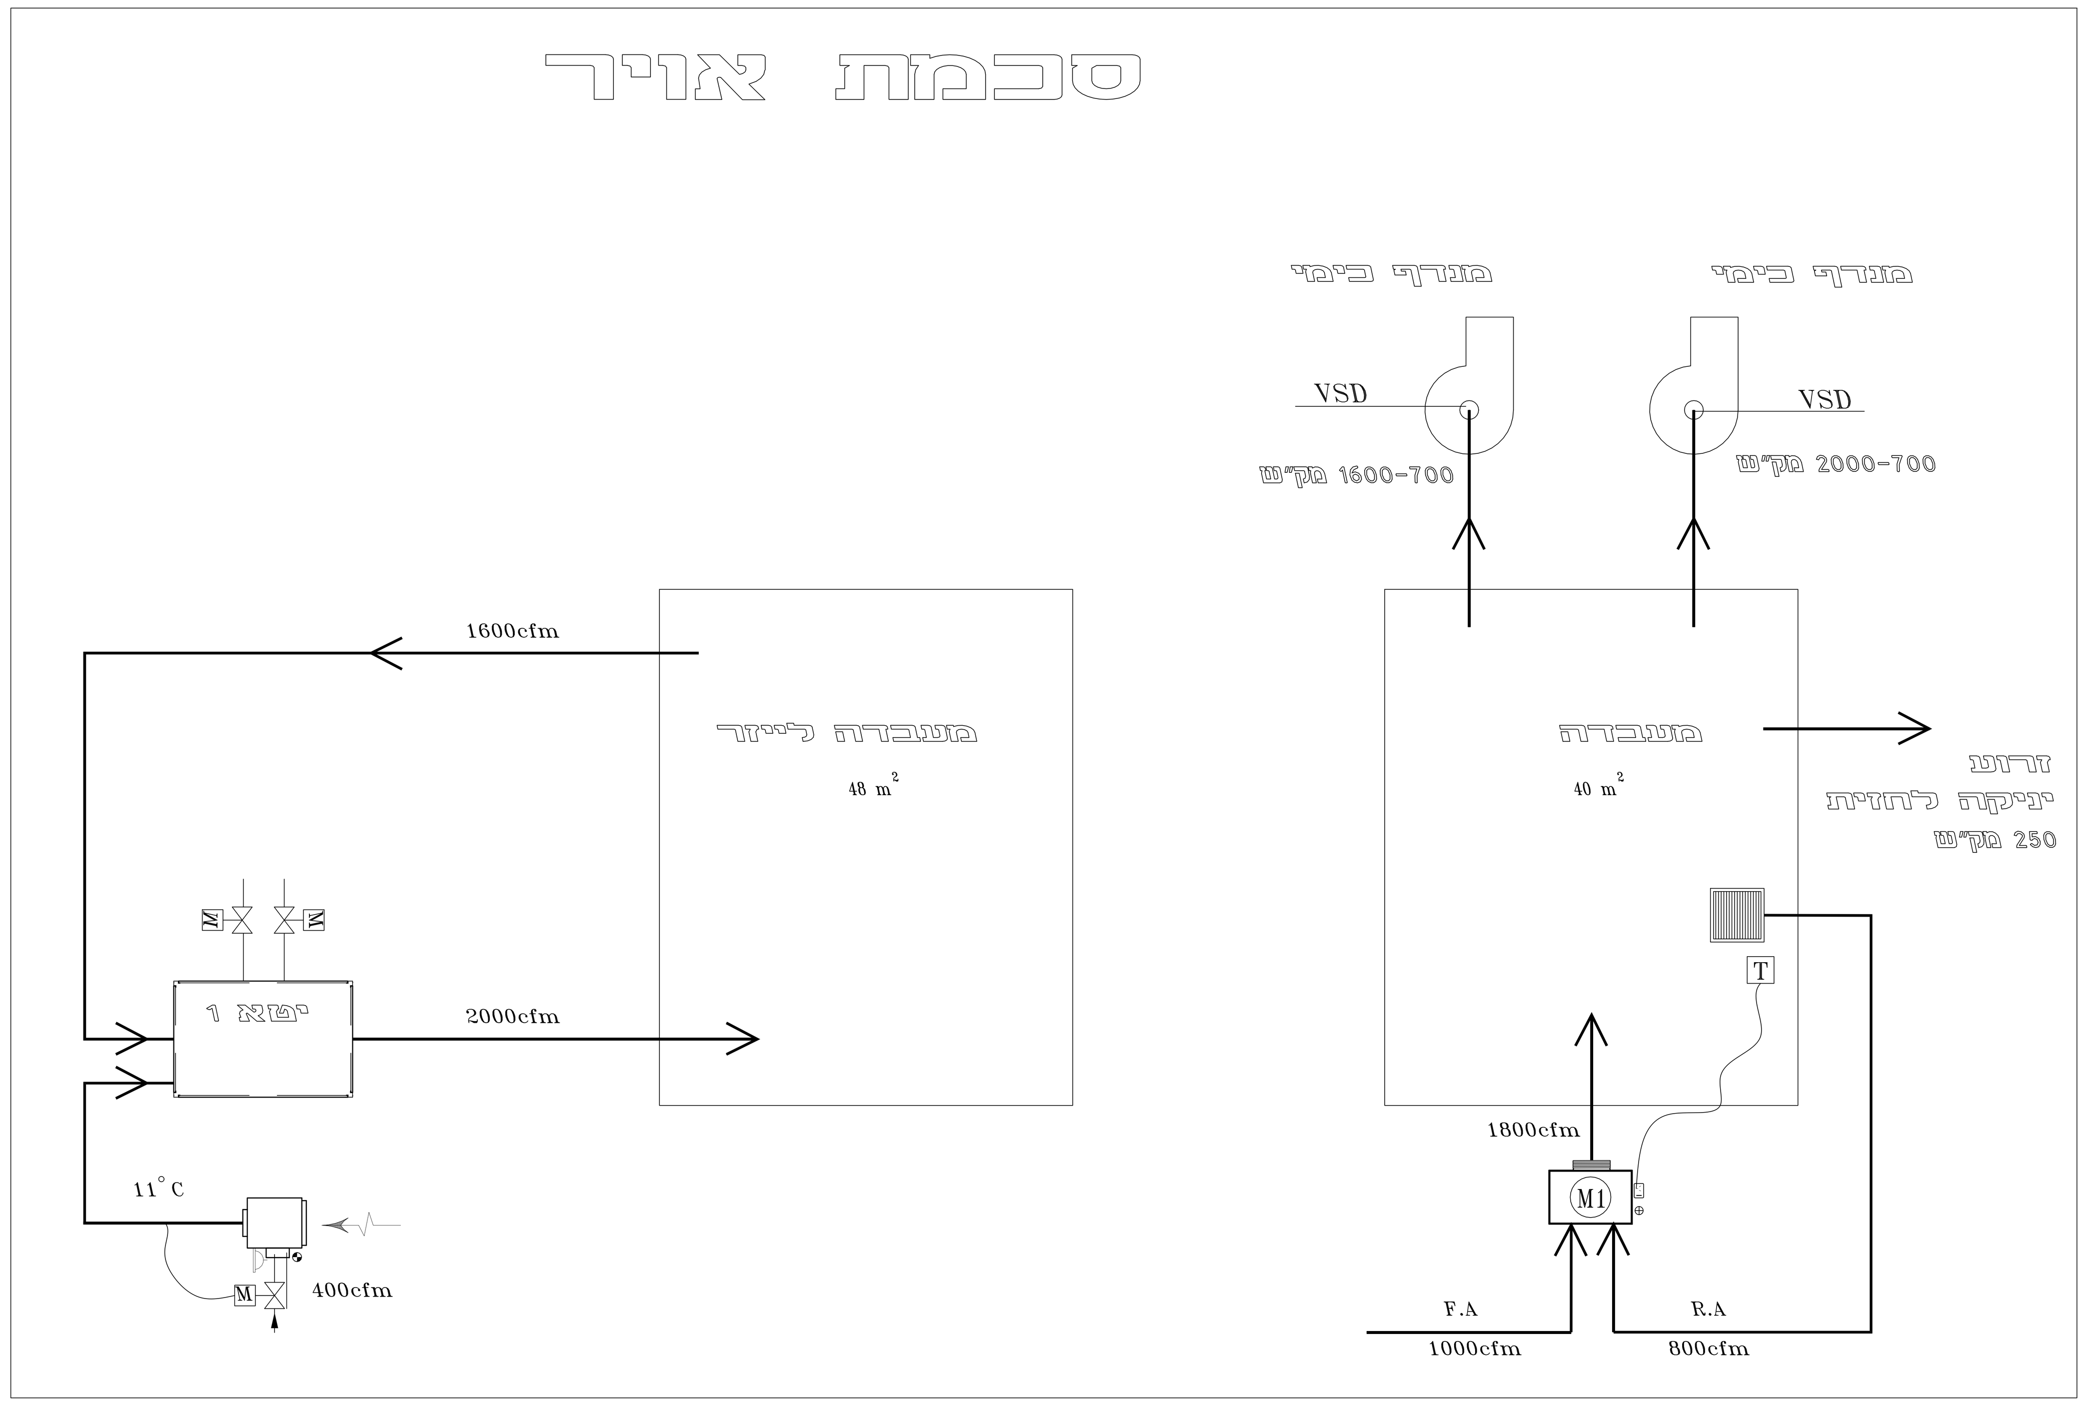

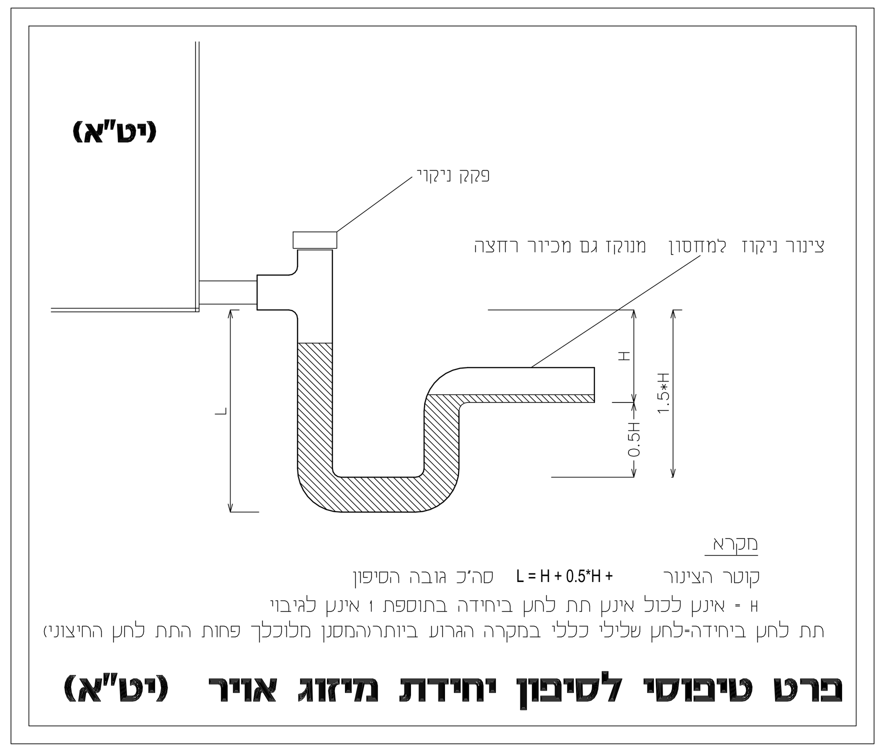

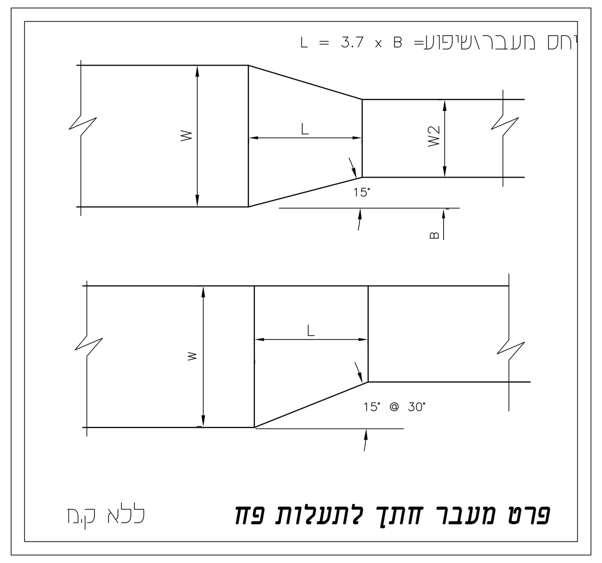

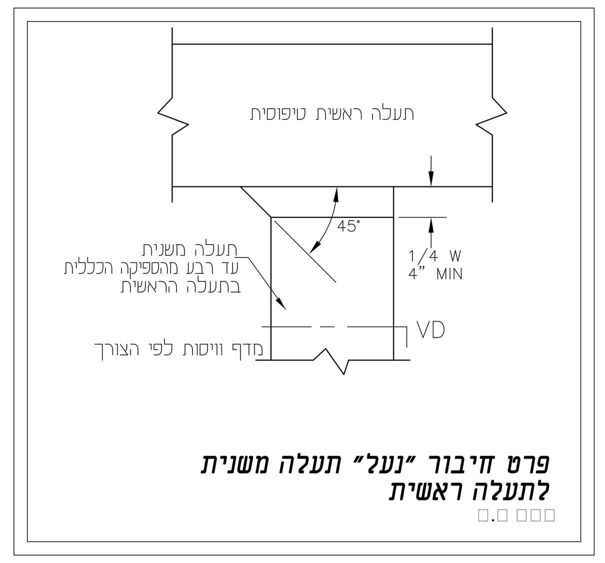

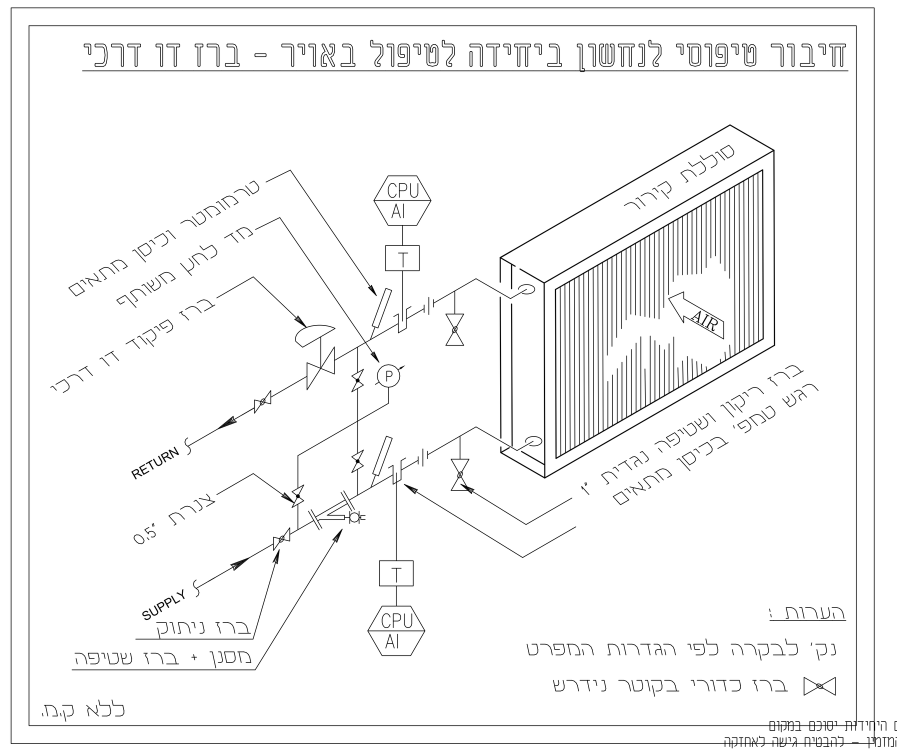

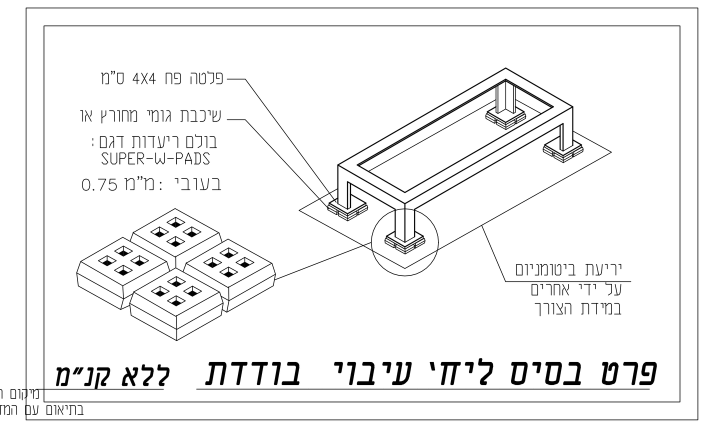

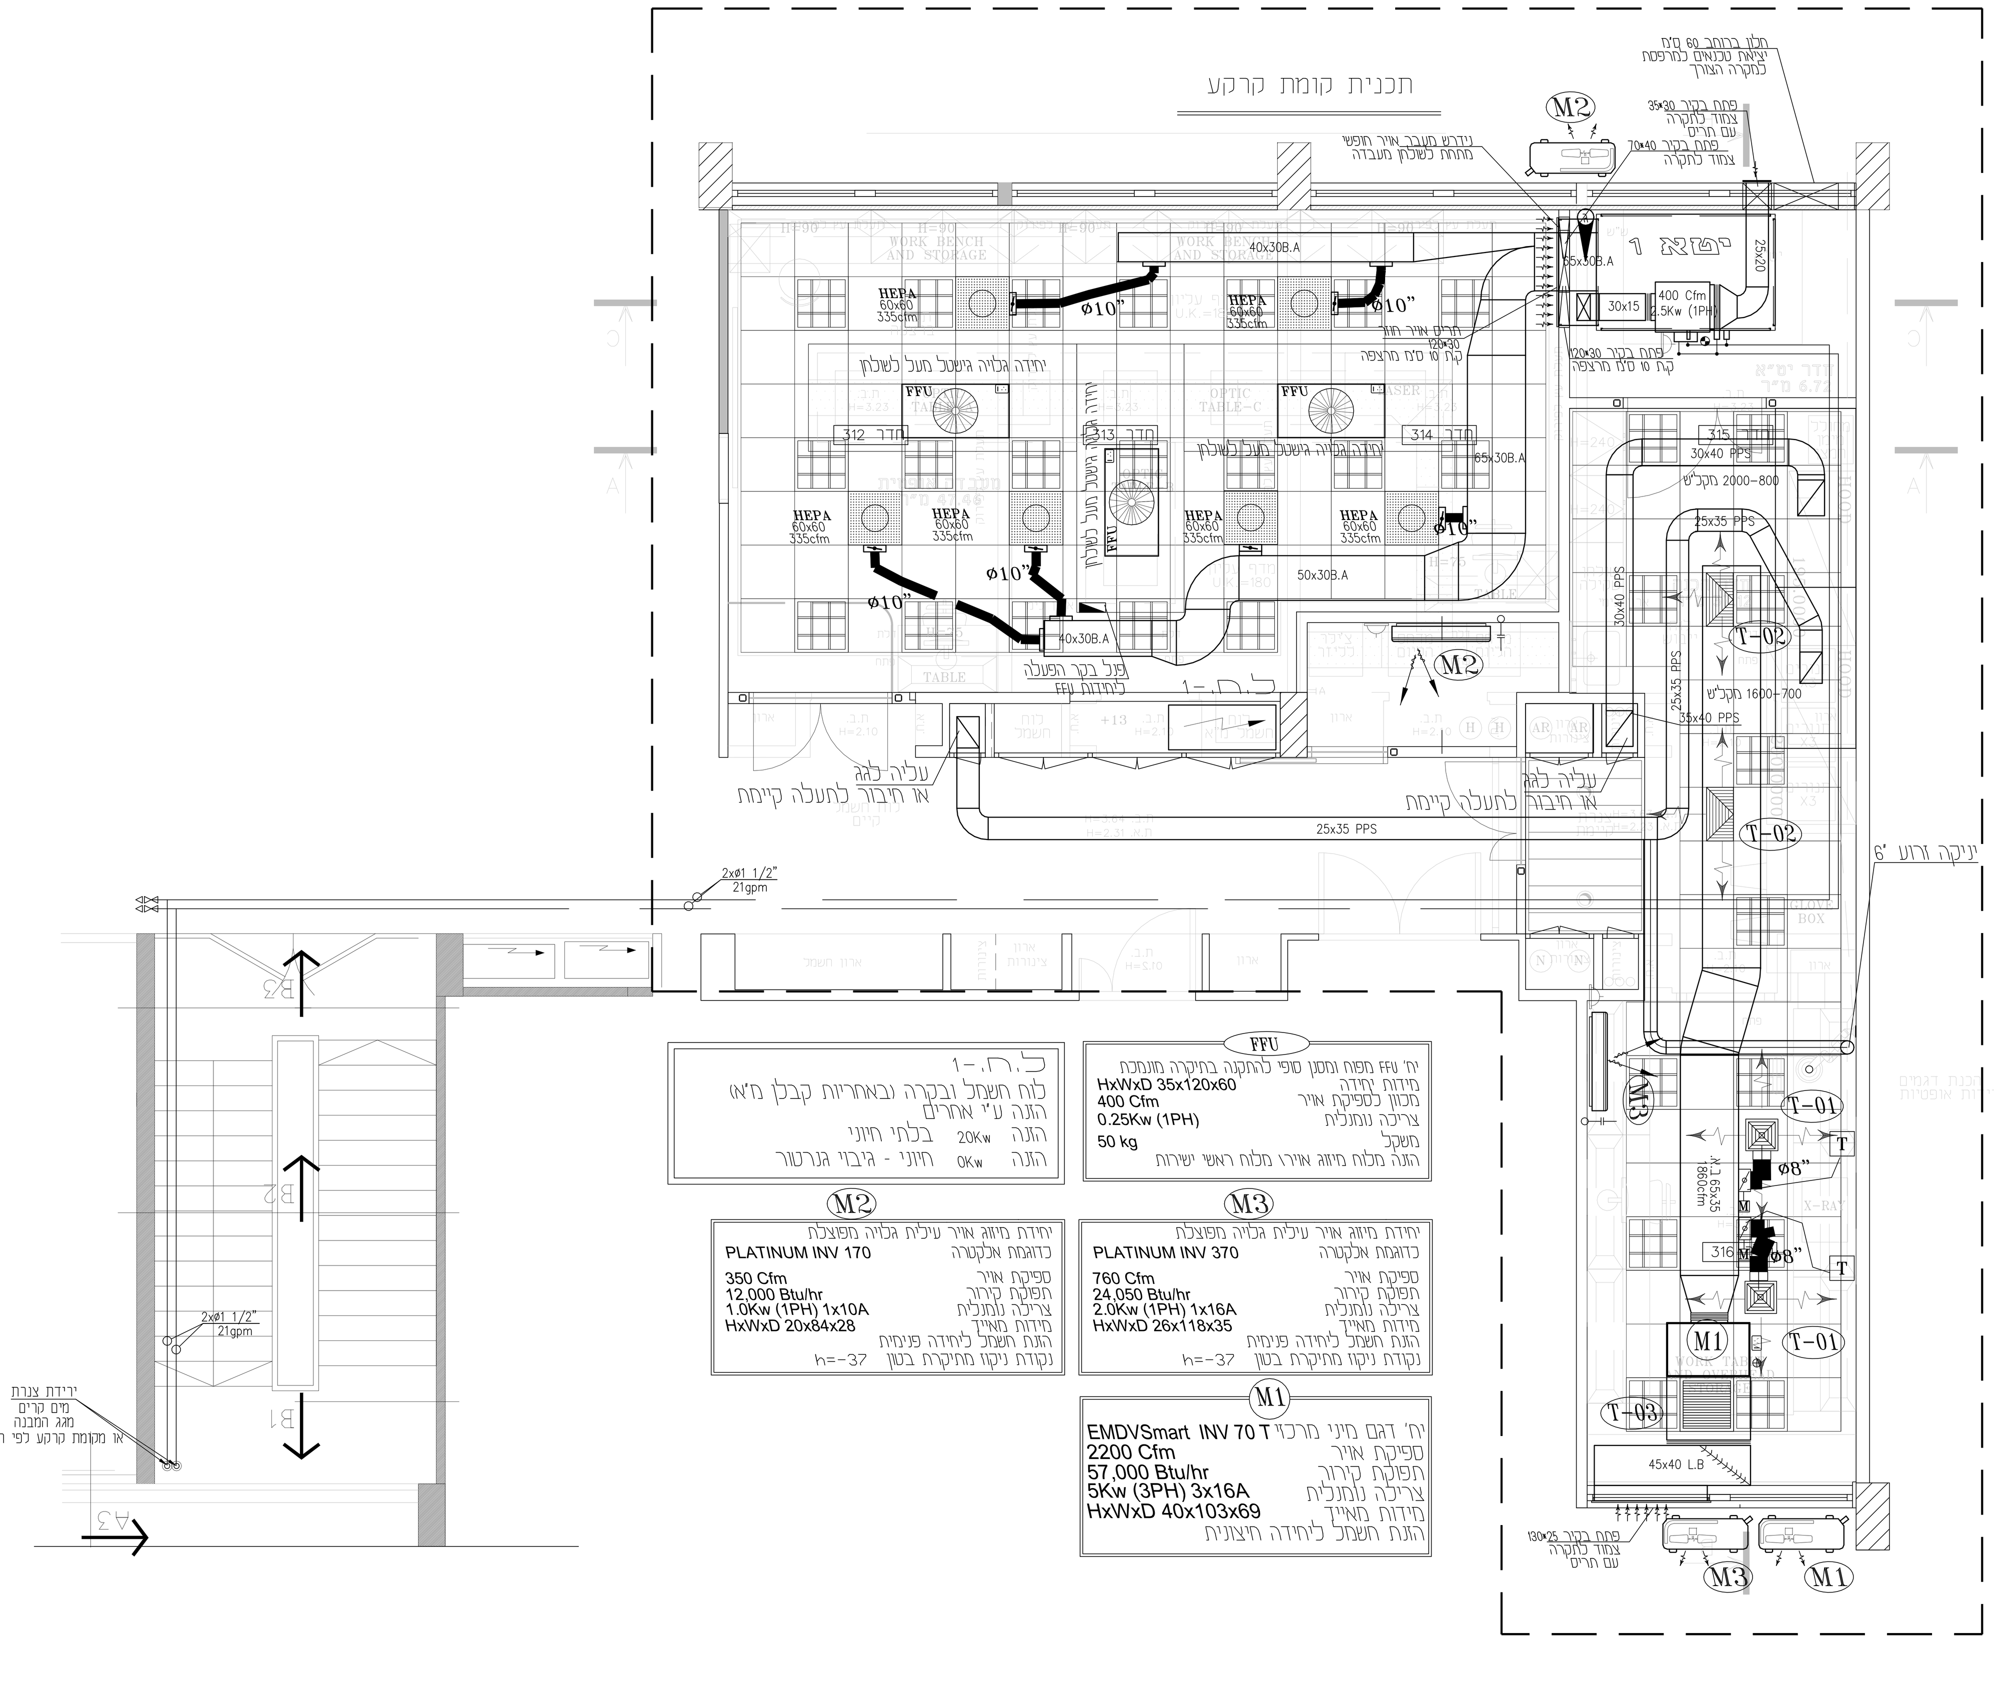

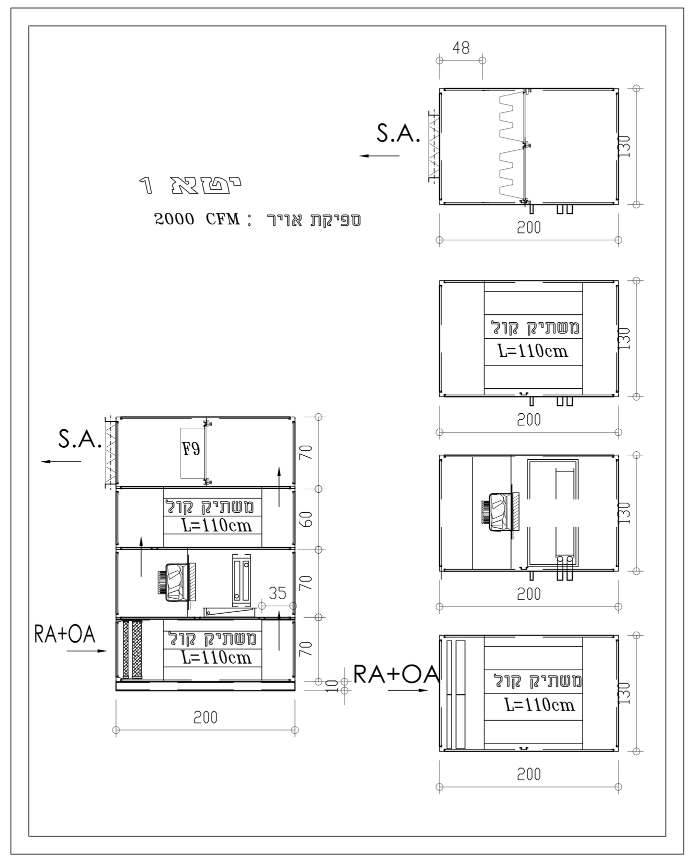

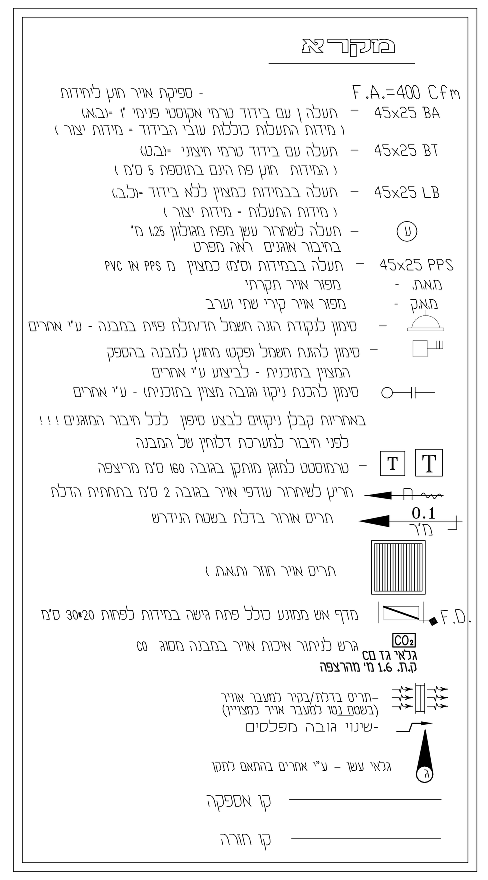

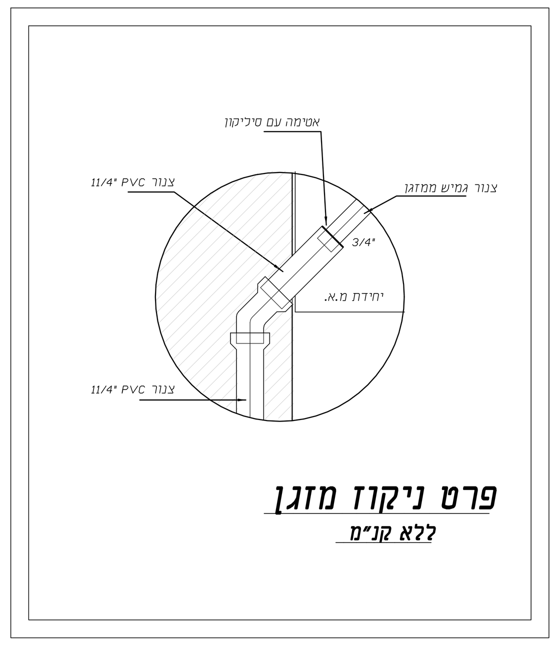

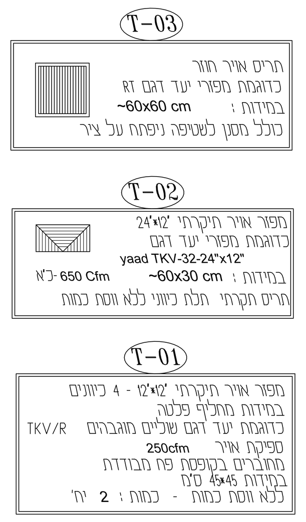

מהדורה	תאריך	תאור	שרטט	אישור
B	12.11.20	למכרז	ילנה	דוד
A	13.10.20	לעיון	ילנה	דוד

אוניברסיטת תל-אביב
יחידת אדריכלות והנדסה
אגף הנדסה ותחזוקה
טל': 6405782/8360 פקס: 6406688

לעיון	לאישור	למכרז	לבצוע	כמבוצע	קנ"מ :
13-10-2020		12-11-2020			1:50

מס' שרטוט: B961-B-L01
תאריך: 13.10.2020
שרטט: ילנה אישר: דוד
מהדורה: B

אוניברסיטה ת"א
מעבדה שנקר

תוכנית מיזוג אויר ואוורור
מעבדת אלון רון
סכמת אויר פרטים

ויסוקר שטרן בע"מ
מהנדסי מיזוג אויר
רח' הבורסקאי 1 באר שבע טל' 08-6650582
פקס 08-6652047
office@vist.co.il
רח' יוסף לישנסקי 27 ראשל"צ טל' 03-7716368
פקס 03-7716367
tvs@vist.co.il

מידות הגיליון: 90 × 120 ס"מ שם קובץ B961-B-L01.dwg