חיבור טיפוסי לחיבור יחידת קירור

D-124

משחררי אויר יש למקם במקומות הגבוהים של הצנרת

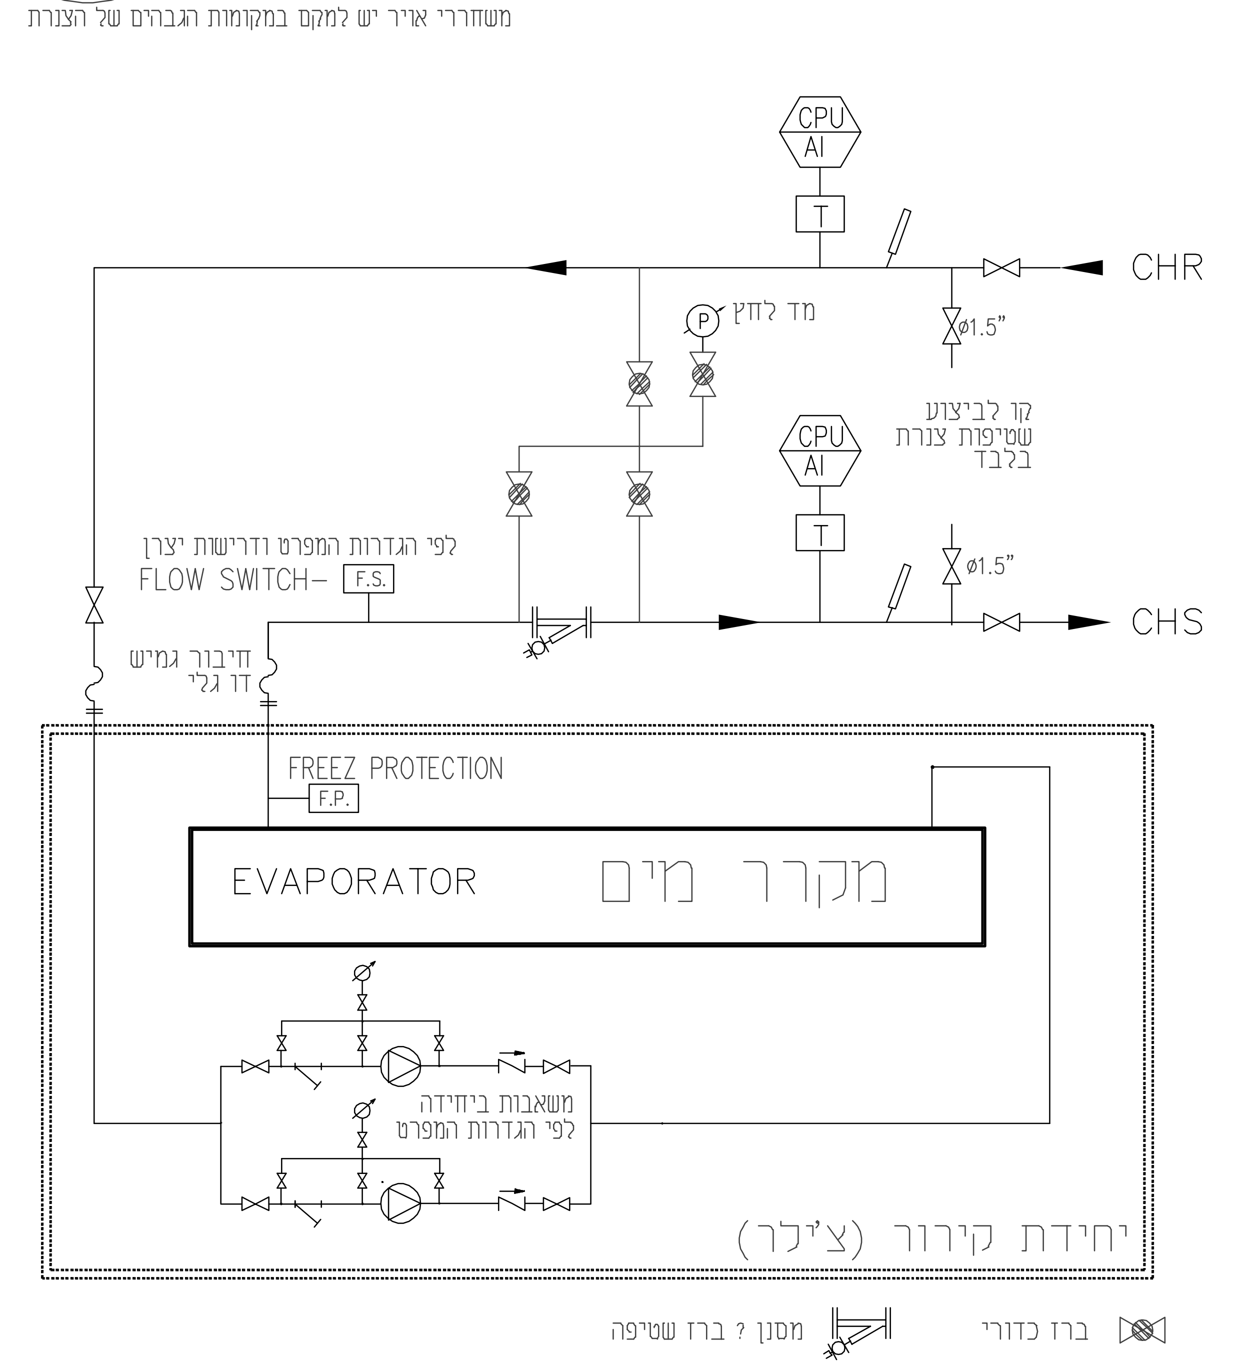

מערכת התפשטות מים קרים וחיבור למי רשת

D-126

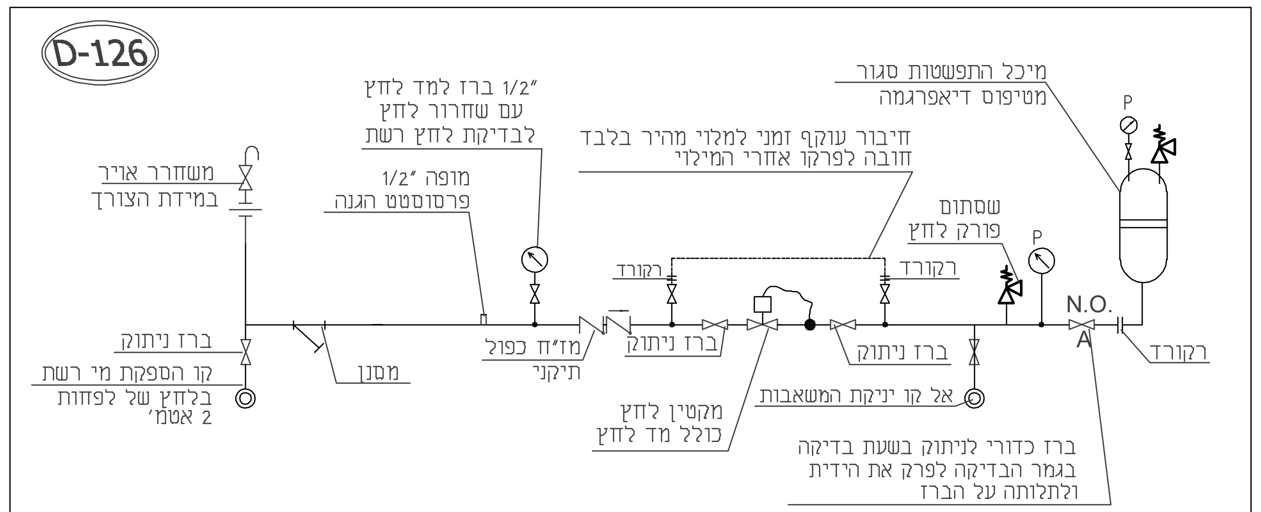

פרט הכנת צנרת לריתוך ודרישות ריתוך צנרת

D-114

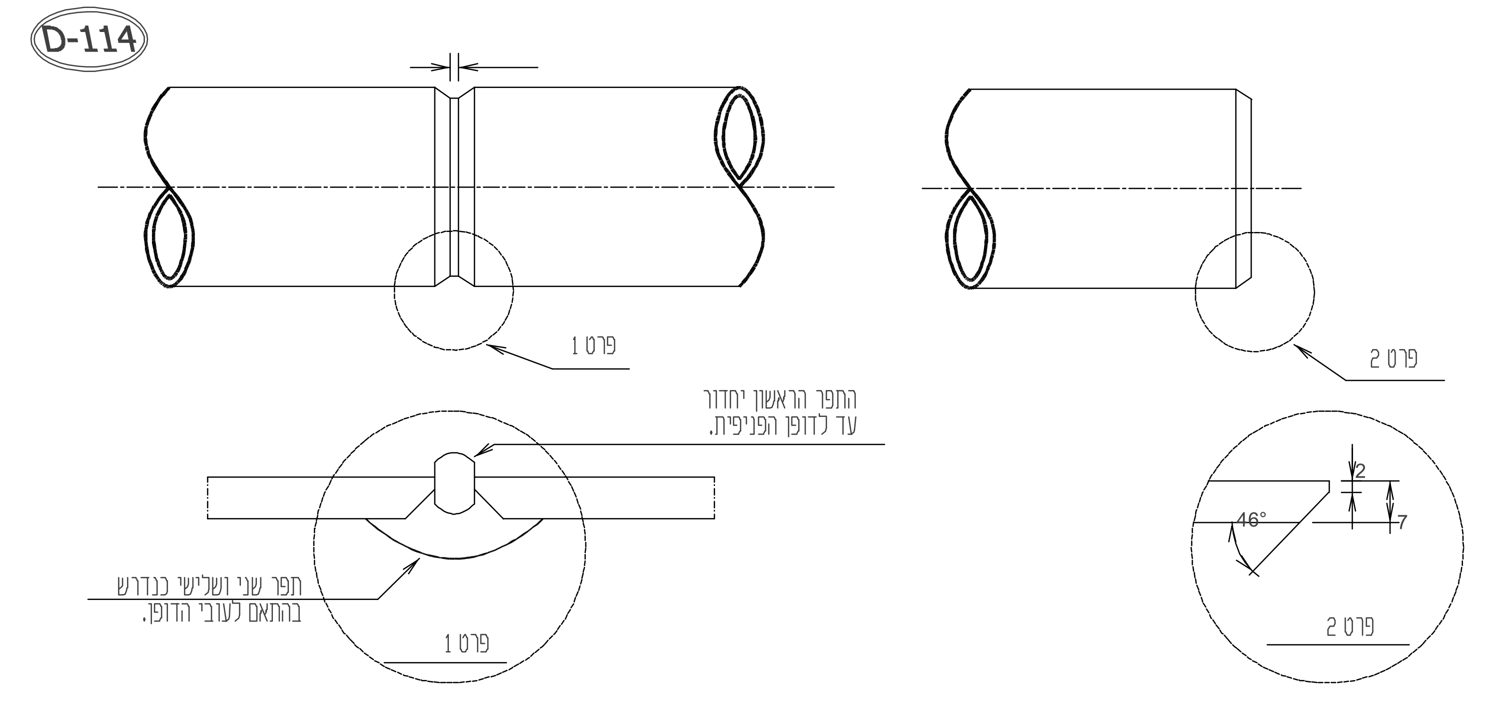

תמיכות צנרת מים

כללי תמיכת צנרת מים

קוטר נומינלי	דרג Sch	משקל כולל kg/m	מרחק בין תמיכות m
ø1/2"	40	1.46	1.5
ø3/4"	40	2.02	1.8
ø1"	40	3.05	2.1
ø1 1/4"	40	4.34	2.4
ø1 1/2"	40	5.36	2.7
ø2"	40	7.50	2.7
ø3"	40	16.2	3.6
ø4"	40	25.2	4.2
ø6"	40	47.0	5.1
ø8"	30	73.0	5.7
ø10"	30	104.0	6.6
ø12"	30	150.0	6.6
ø14"	30	171.0	7.5

עומסים מותרים על מוטות מתוברגים

משקל כולל kg	קוטר המוט ø "
280	3/8
500	1/2
650	5/8
850	3/4
900	7/8
1800	1
2200	1 1/8
2800	1 1/4

פרט טיפוסי - חיבור צנרת למשאבה

D-113

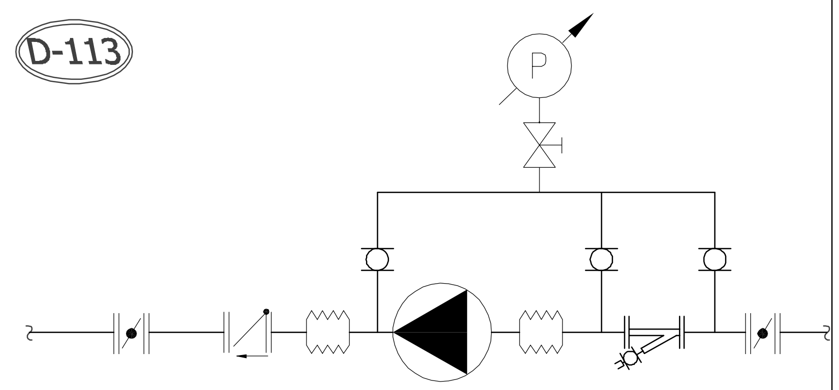

רשימת תפוצה

מהדורה	תאריך	תאור	שרטט	אישור
A	23.04.22	לעיון	דוד	דוד

אוניברסיטת תל אביב TEL AVIV UNIVERSITY

קנ"מ : 1:50 — לעיון | לאישור | למכרז | לבצוע | כמבוצע — 28-12-2018

מהדורה: A — מס' שרטוט: B967-A-L03 — תאריך: 28.12.2022 — שרטט: ??? — אישור: ???

אוניברסיטת תל אביב - מרכז רפואי רבין
המרכז למחקר רפואי ע"ש פלסנשטיין

תוכנית מיזוג אויר ואוורור
פרויקט החלפת יחי' קירור

זוסמן הנדסת מיזוג אויר בע"מ
תכנון מערכות מיזוג אויר, חימום ואוורור
טל. 08-9352225 נייד. 054-2842929
E-mail: david7.ac@gmail.com
רח' רובינשטיין 1, מזכרת בתיה

מידות הגיליון: 120 x 90 ס"מ — שם קובץ : B976-A-L03.dwg