


התחברות למצב קיים

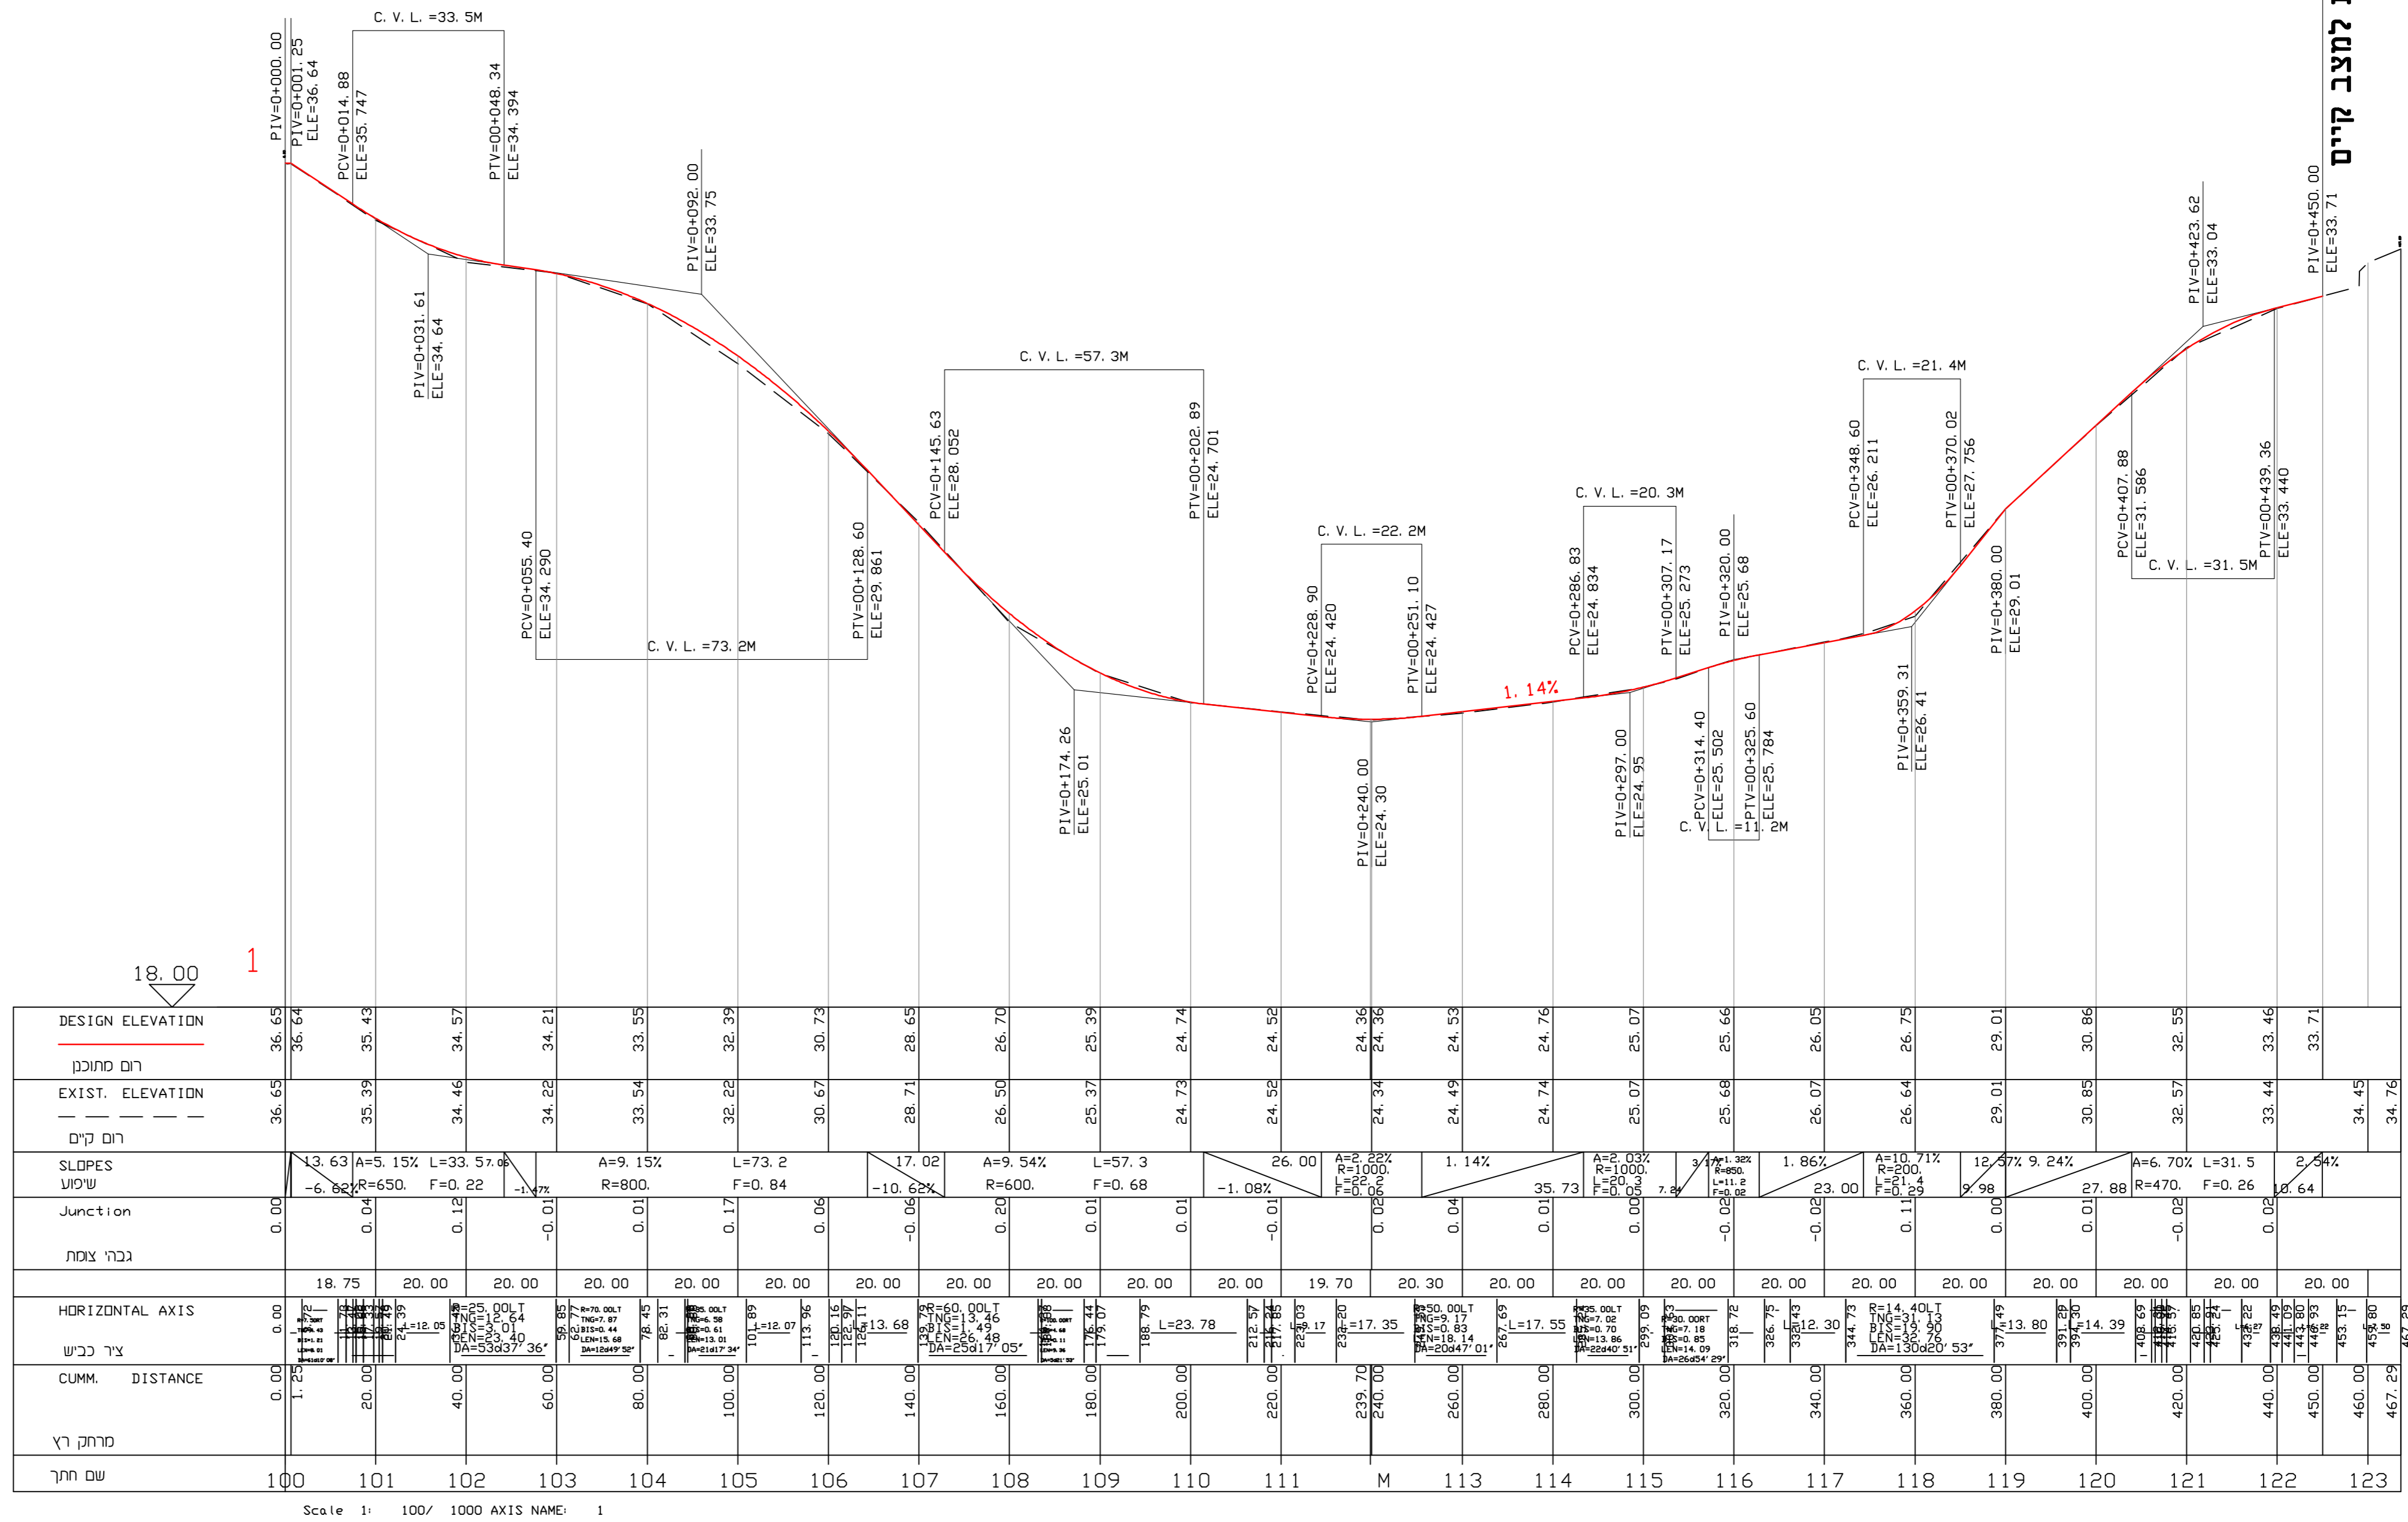

Scale 1: 100/ 1000 AXIS NAME: 1

לביצוע

למכרז בלבד

לאישור

לעיון

המבצע אחראי לבדיקת המידות והתאמתן במקום. על המבצע לבקר את כל המידות, ועל כל סעות או אי התאמה בתכנית/באתר עליו לודיע למתכנן. אין לקבוע מידות ע"י מדידה בשטח. מכון זה נעשה תחום כורה של מערכת נדל"ד איכות העומדת בדרישות ISO 9001 שאושרה על ידי IEC בתעודת מס' 2294

הוצאה לתאריך: ש"נ כ"ד ט'

פטר ליבוביץ - מהנדסים בע"מ

רח' הרב (15ינה המסגר) ת"א 67211 תד. 52730

טל 03-5624596 פקס 03-5624882

e-mail: office@ple.co.il

אוניברסיטת ת"א

הגן הבוטני

חתך לאורך

הוכן עבור: אוניברסיטת ת"א

תכנית מס' 1084-11 תכנון: ג.מ. תאריך: 9.03.20 קנה מידה: 1:100/1000

שם קובץ G-B_LSL1000 אש: פ.ל. תאריך: 9.03.20