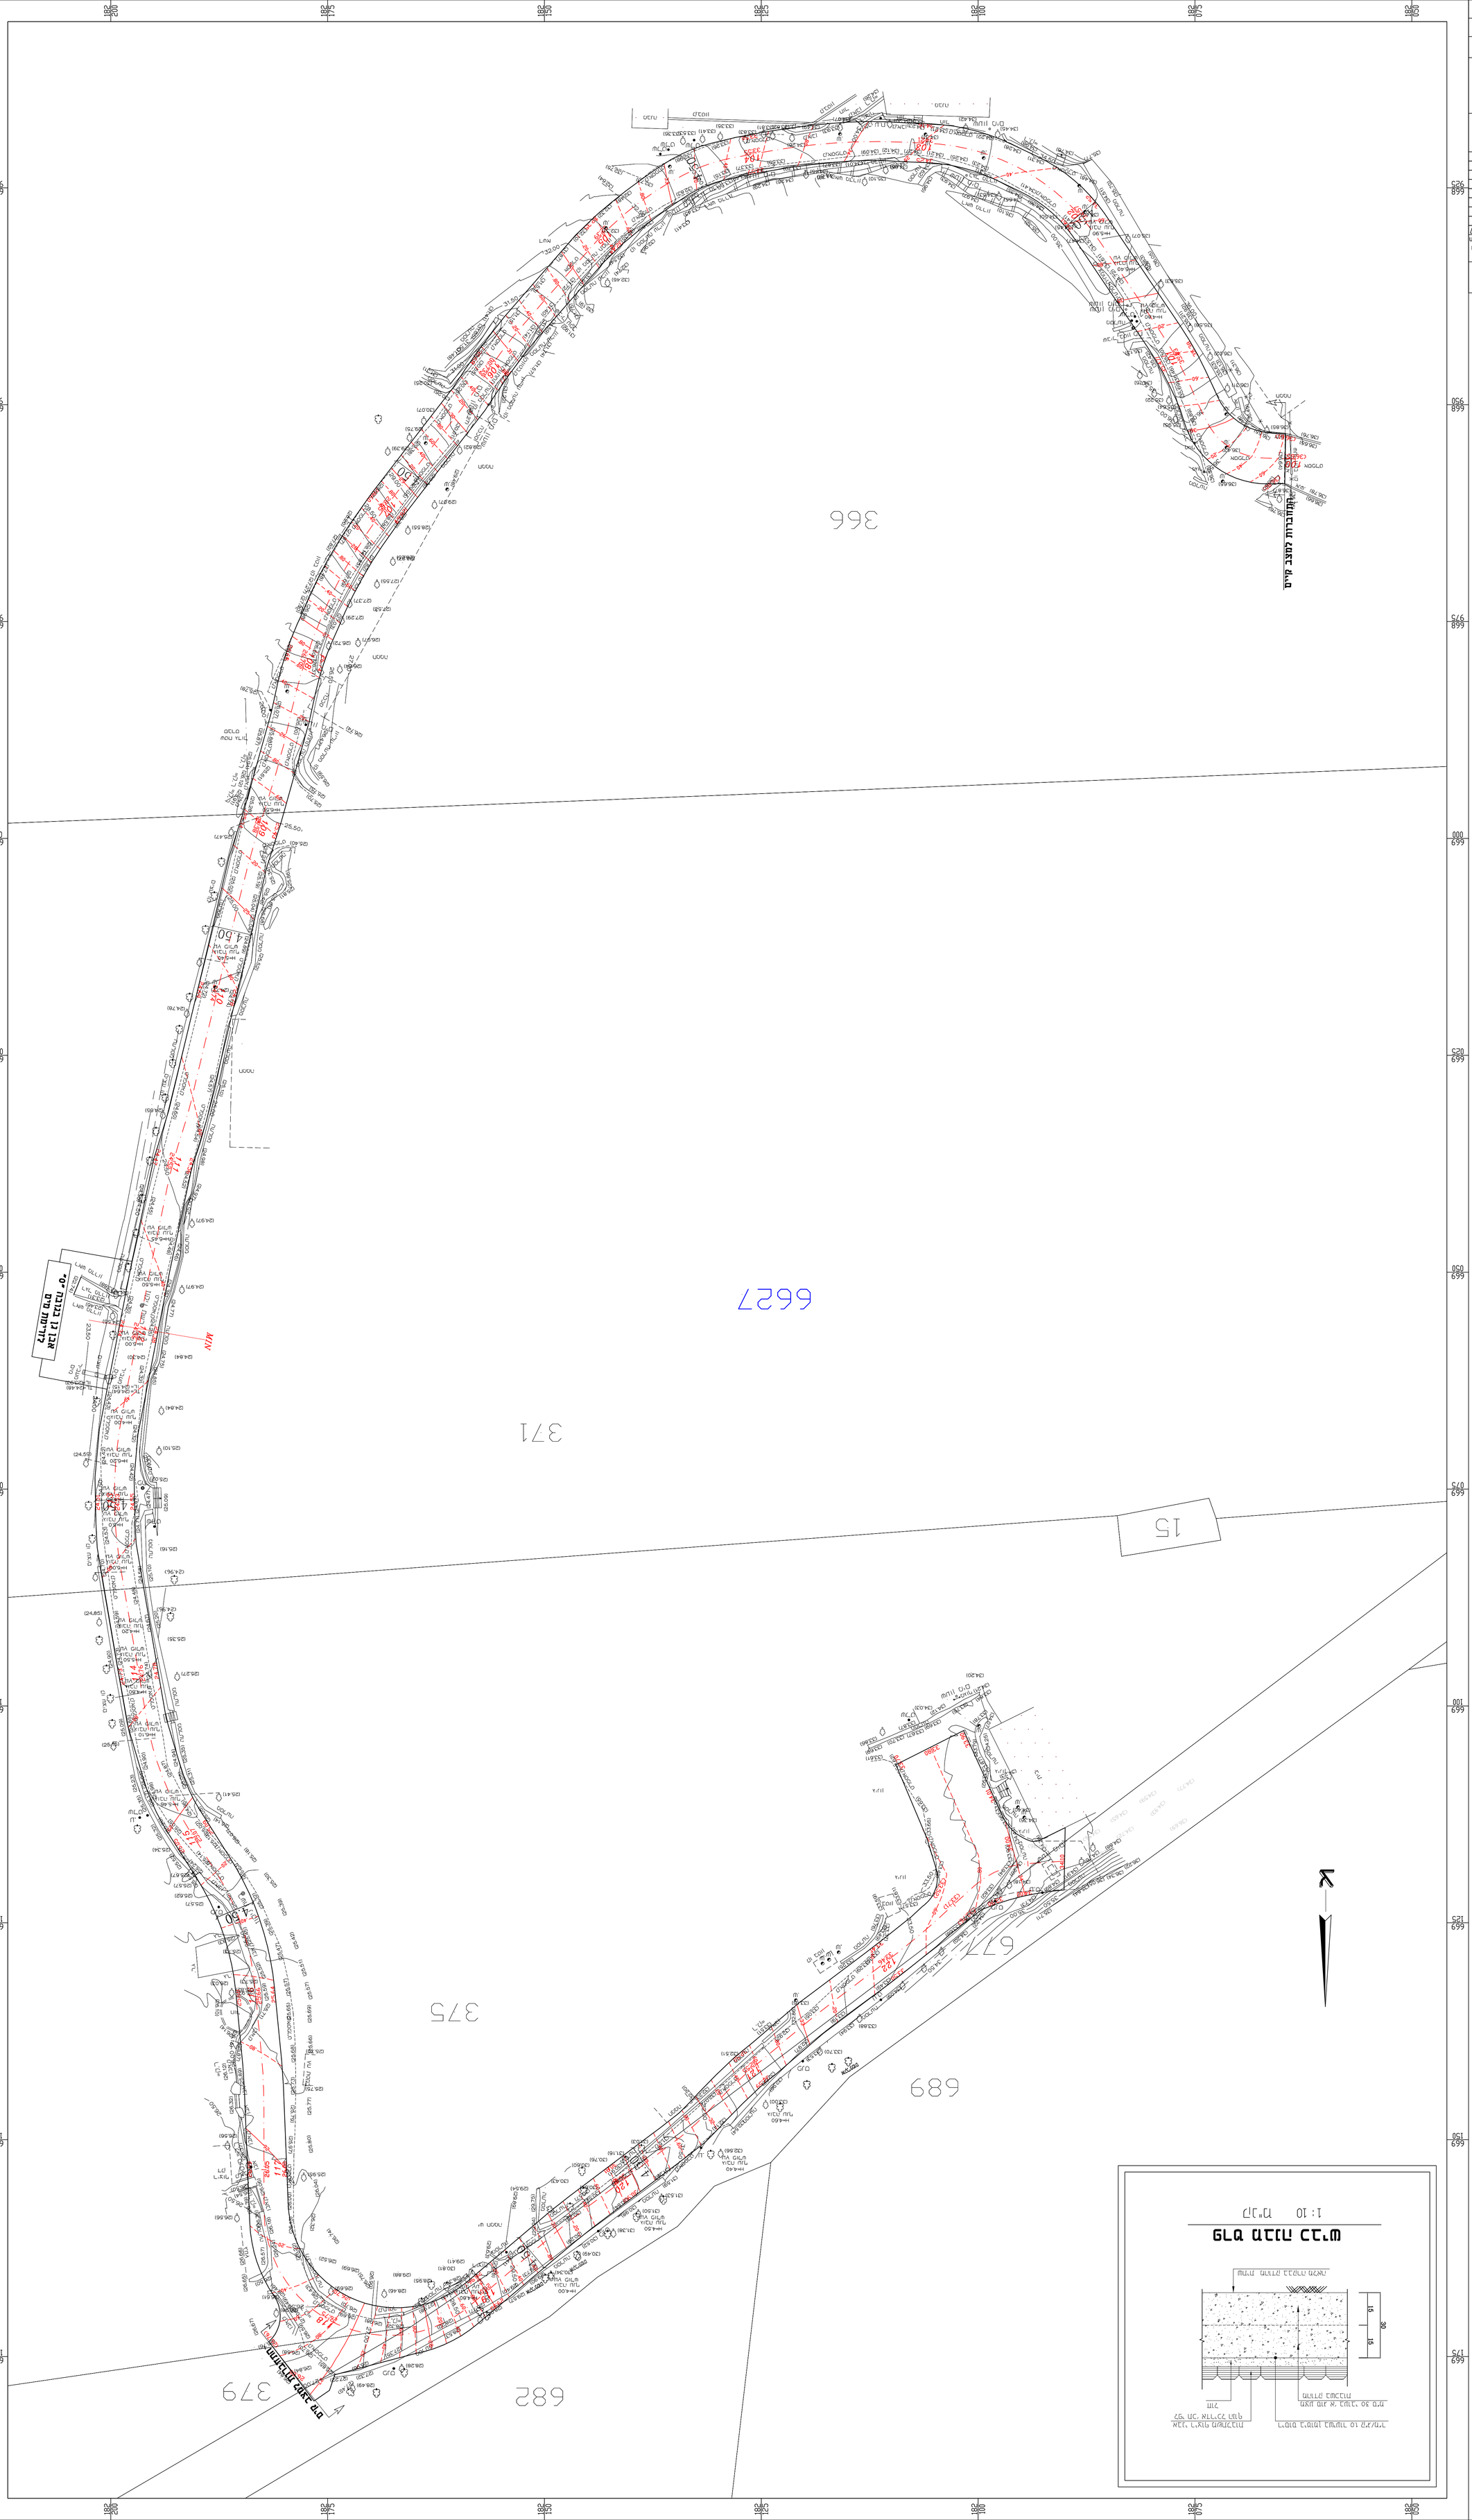
366
6627
371
15
375
689
672
379
682
MAIN
ROAD
ROAD
ROAD