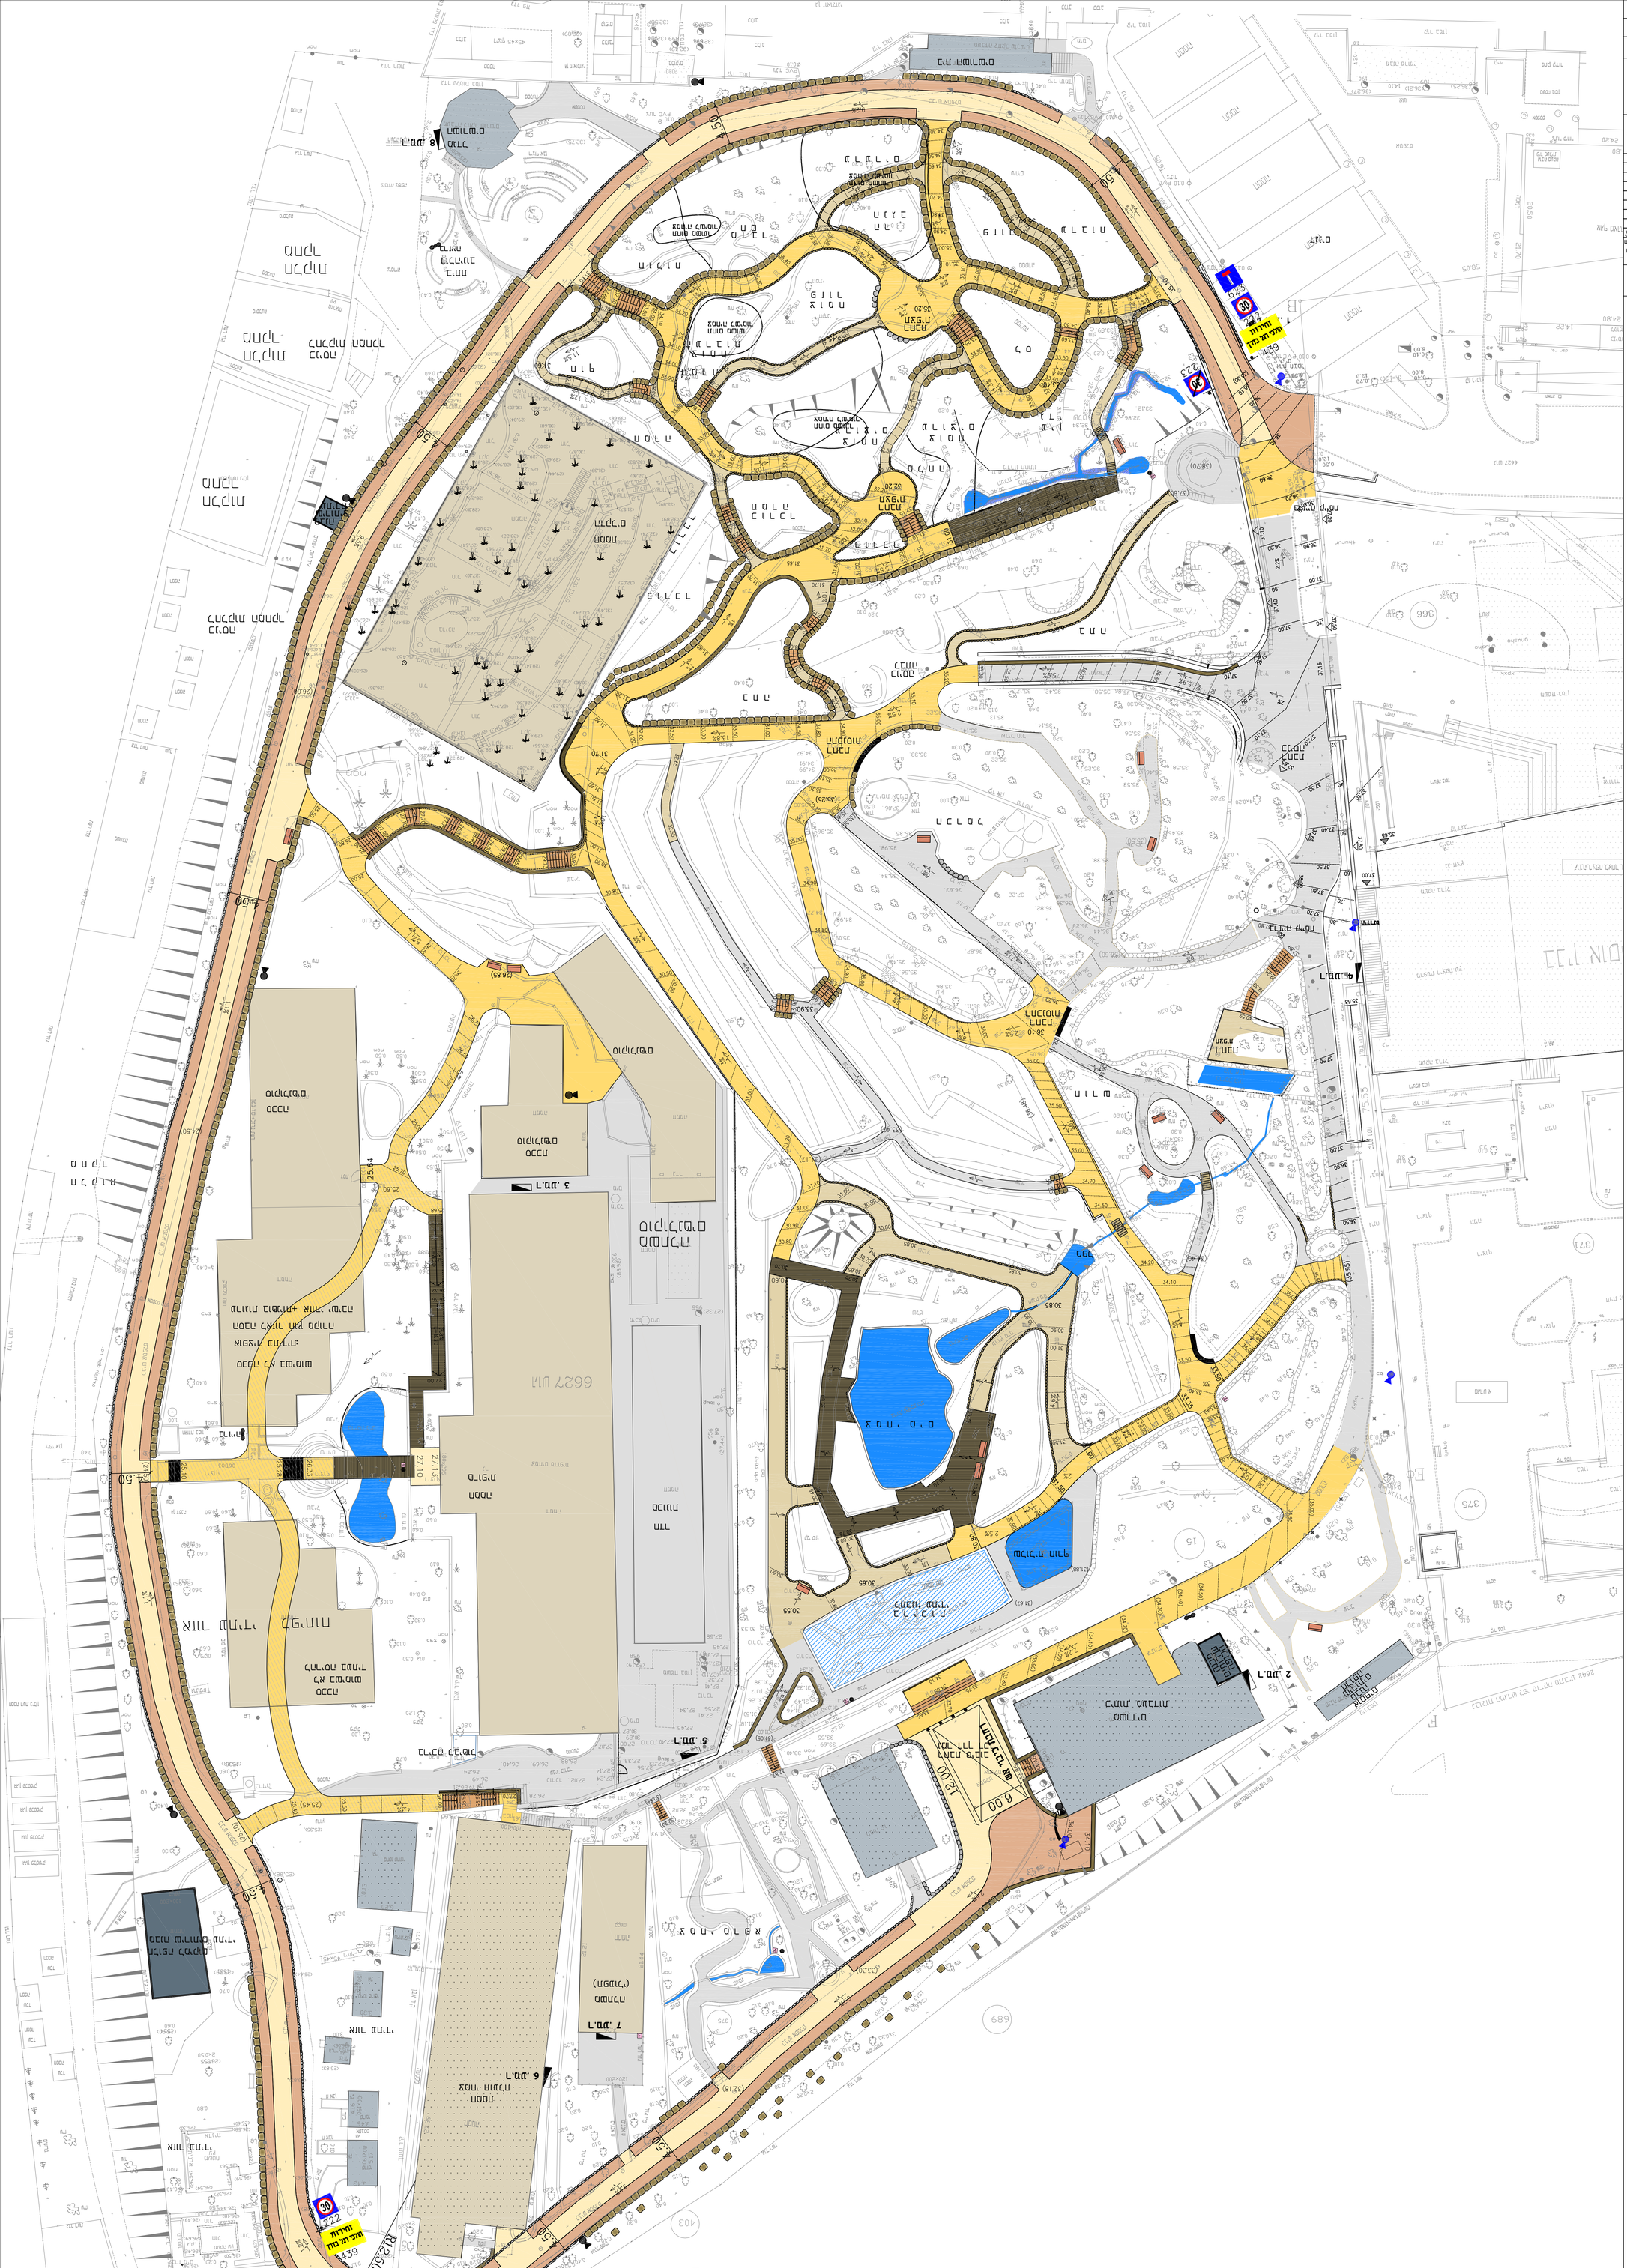
מגרש חניה
מגרש חניה
מגרש חניה