



תכנית קומת מרתף תחתון מפלס -6.67

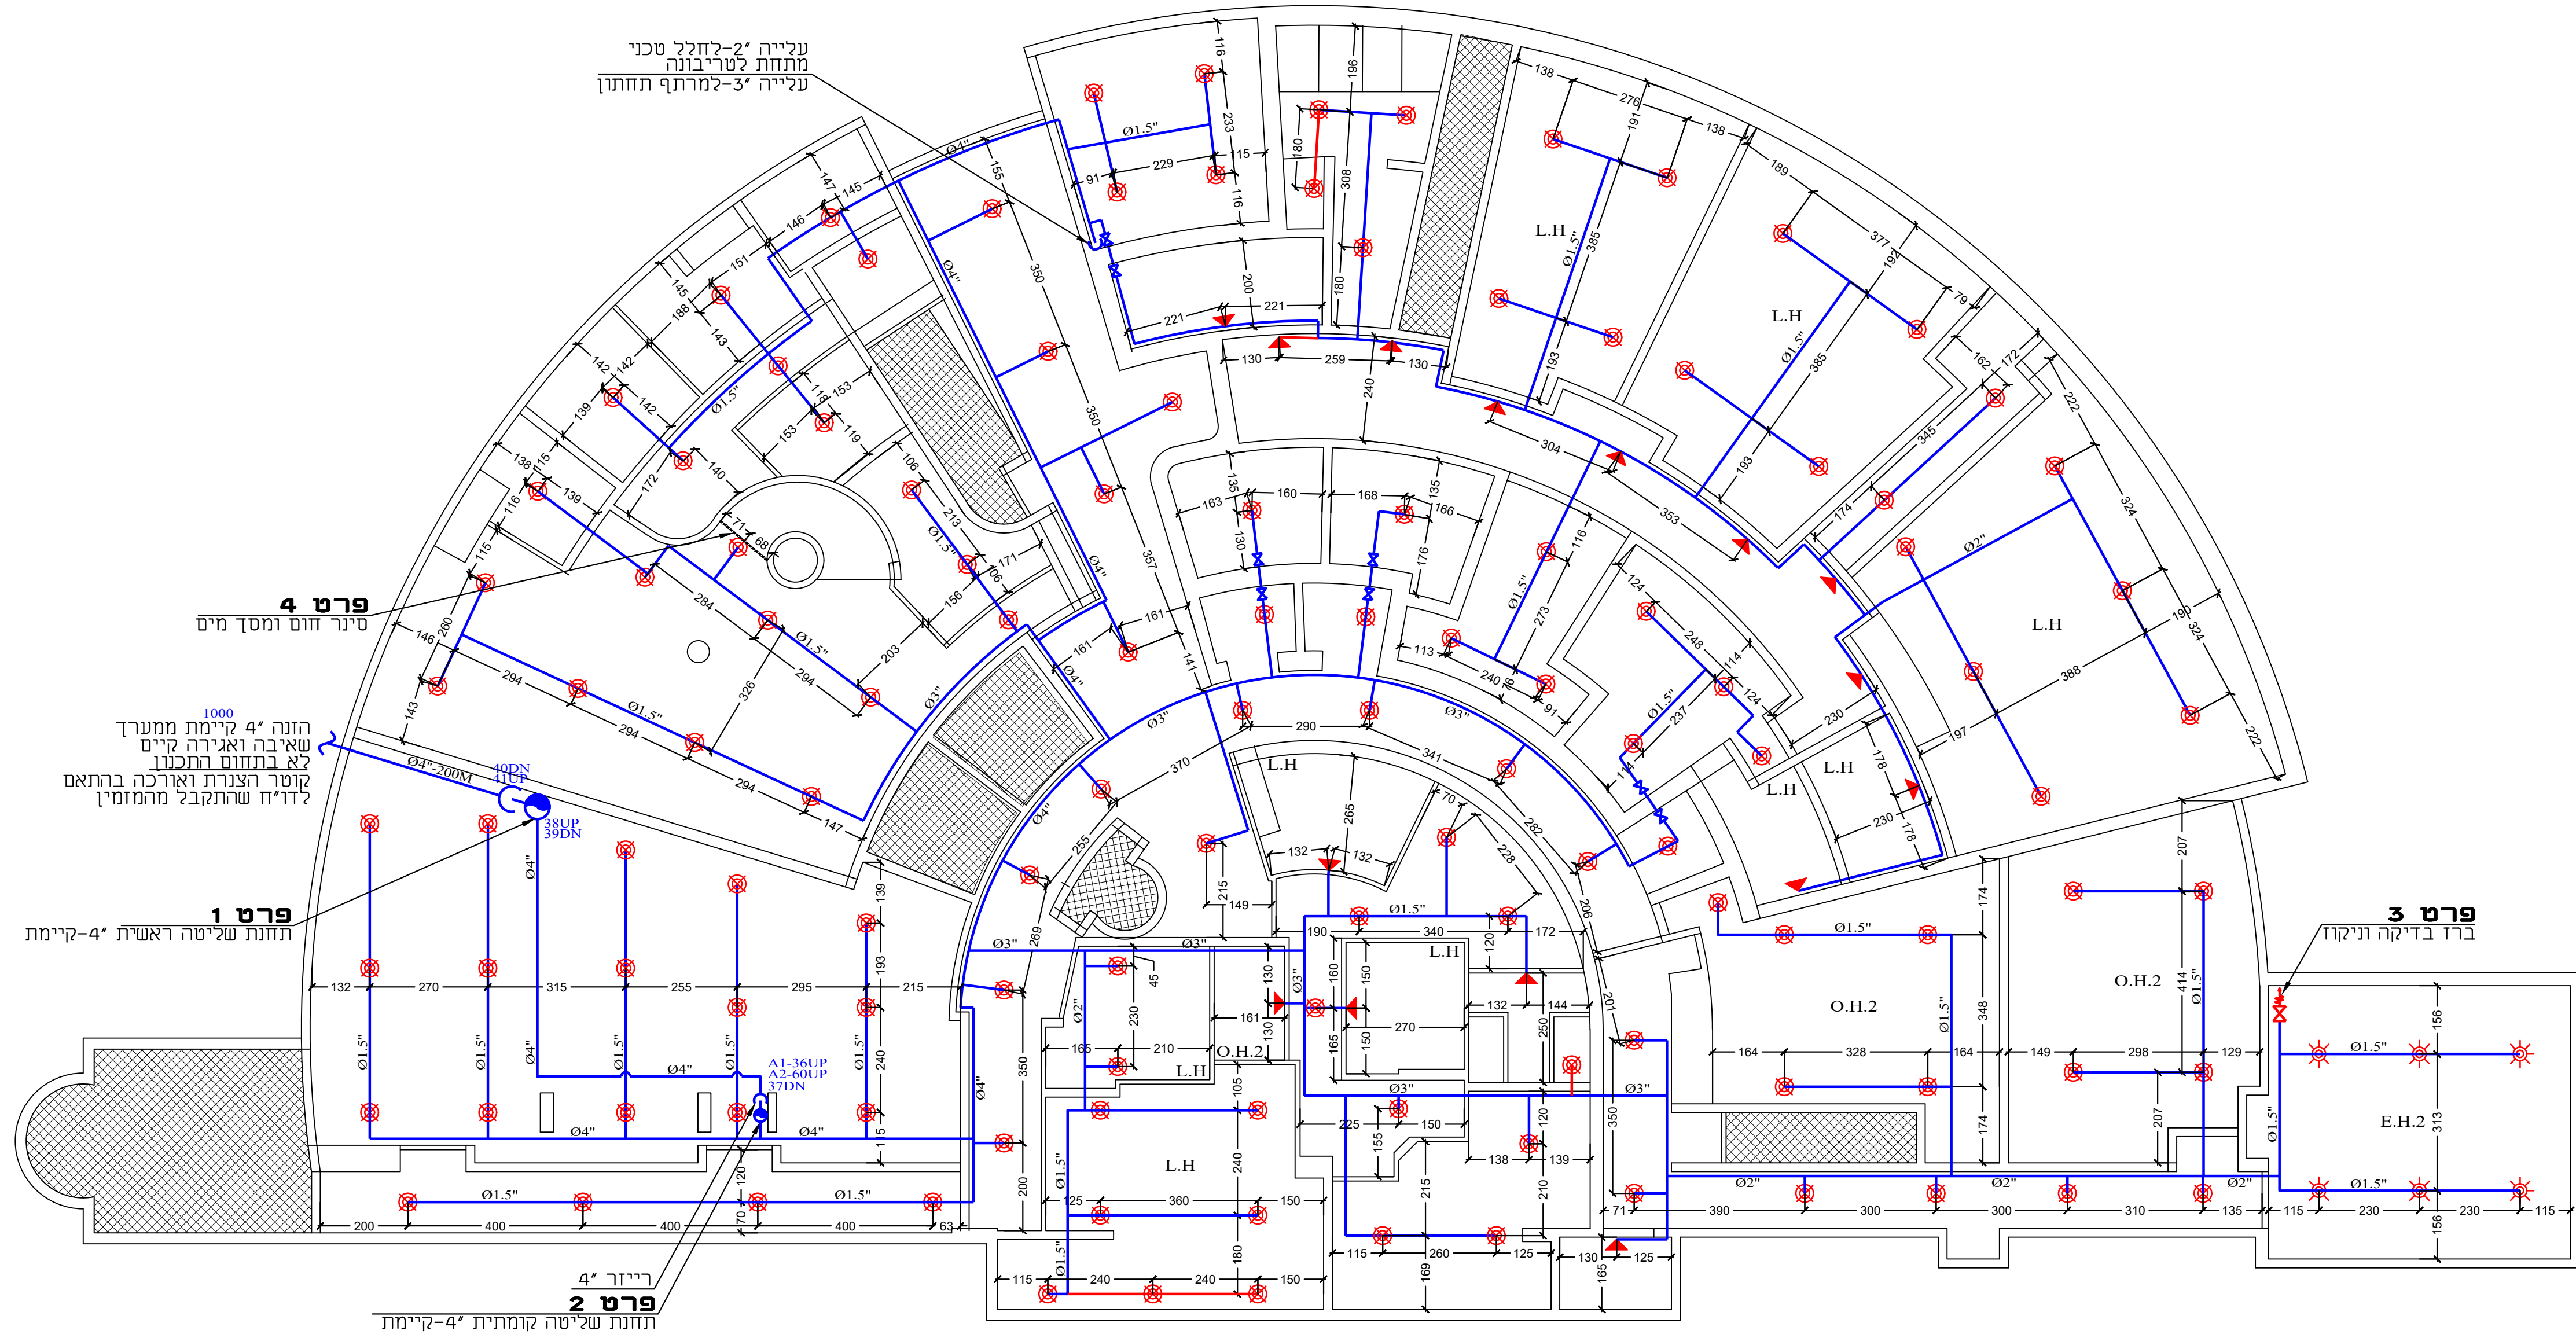


תכנית קומת מרתף עליון מפלס -3.52

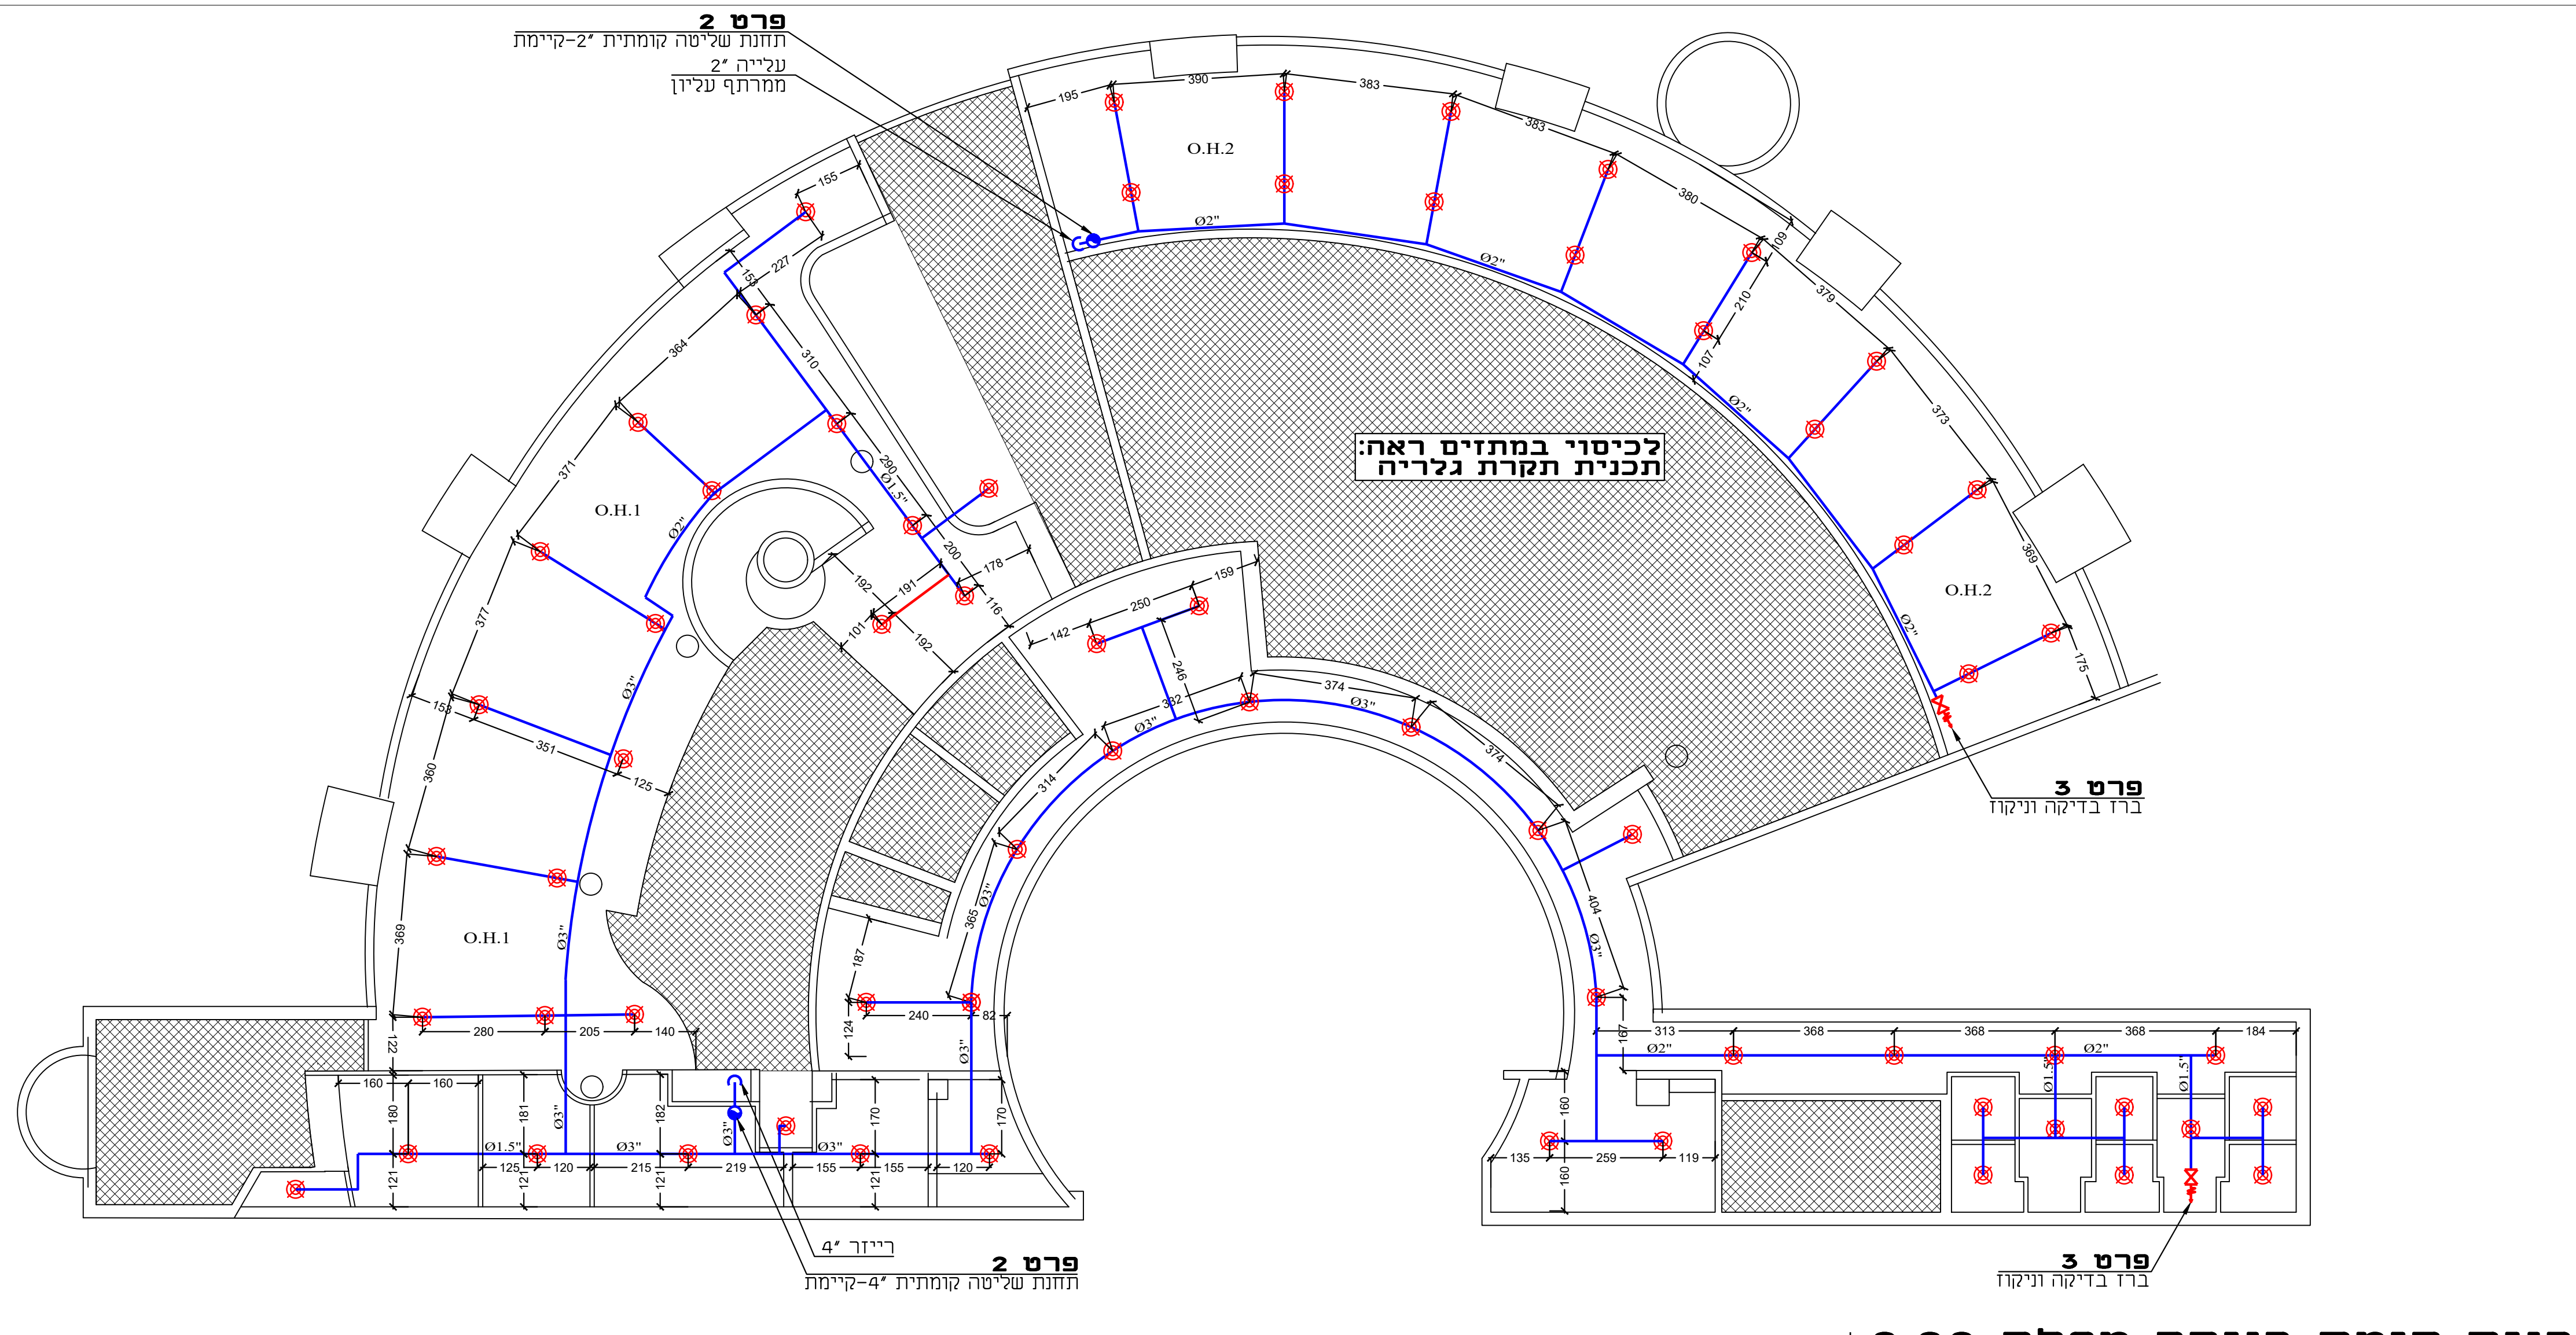


תכנית קומת כניסה מפלס ± 0.00


פרט 1 תחנת שליטה ראשית 4"

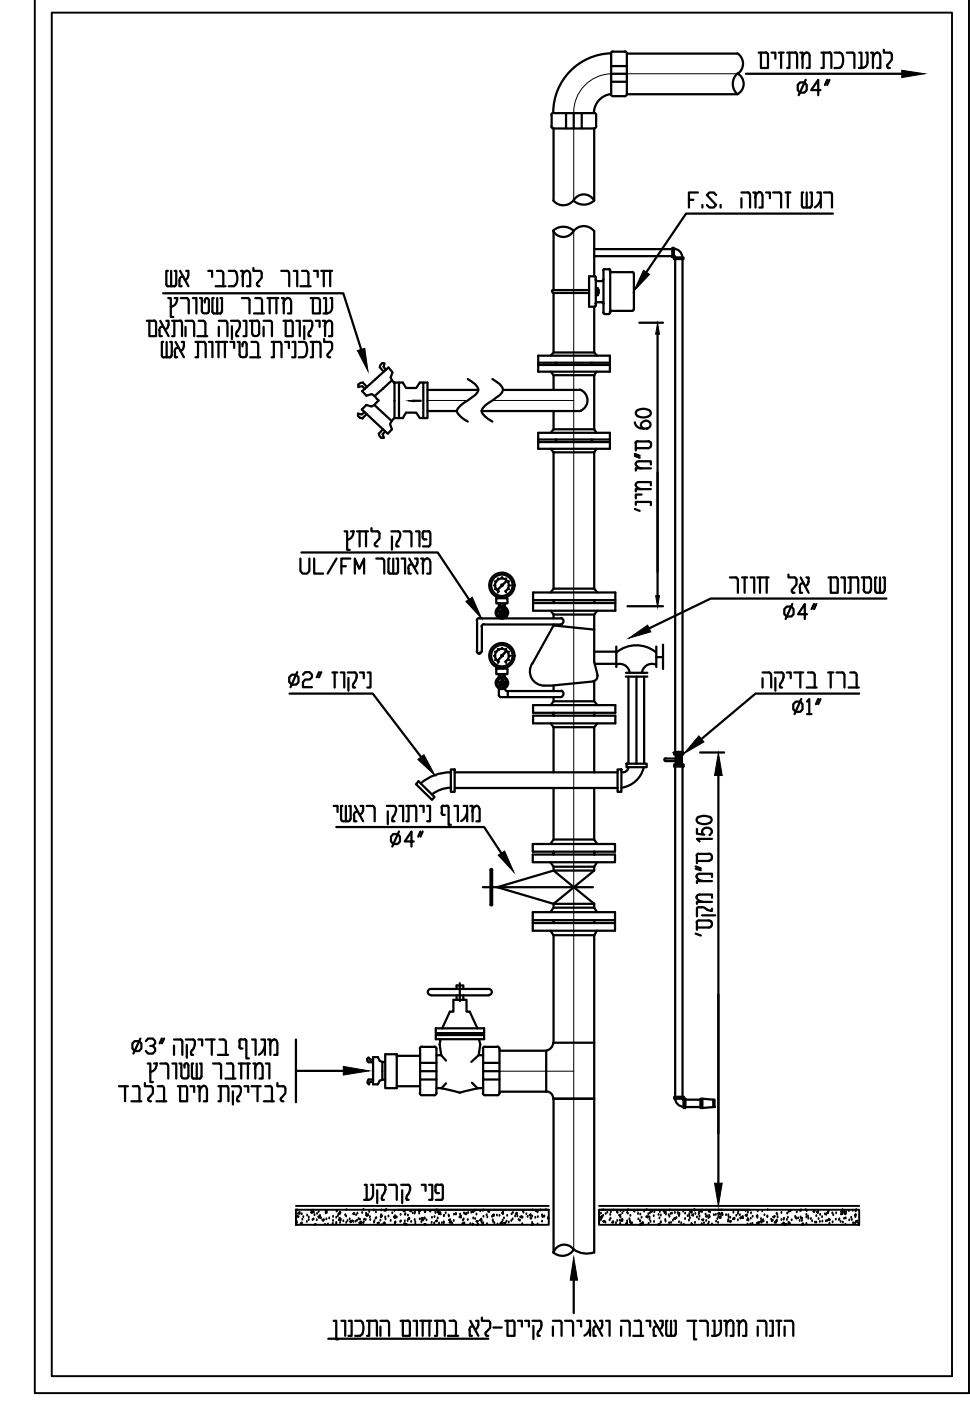


פרט 2 תחנת שליטה קומתית

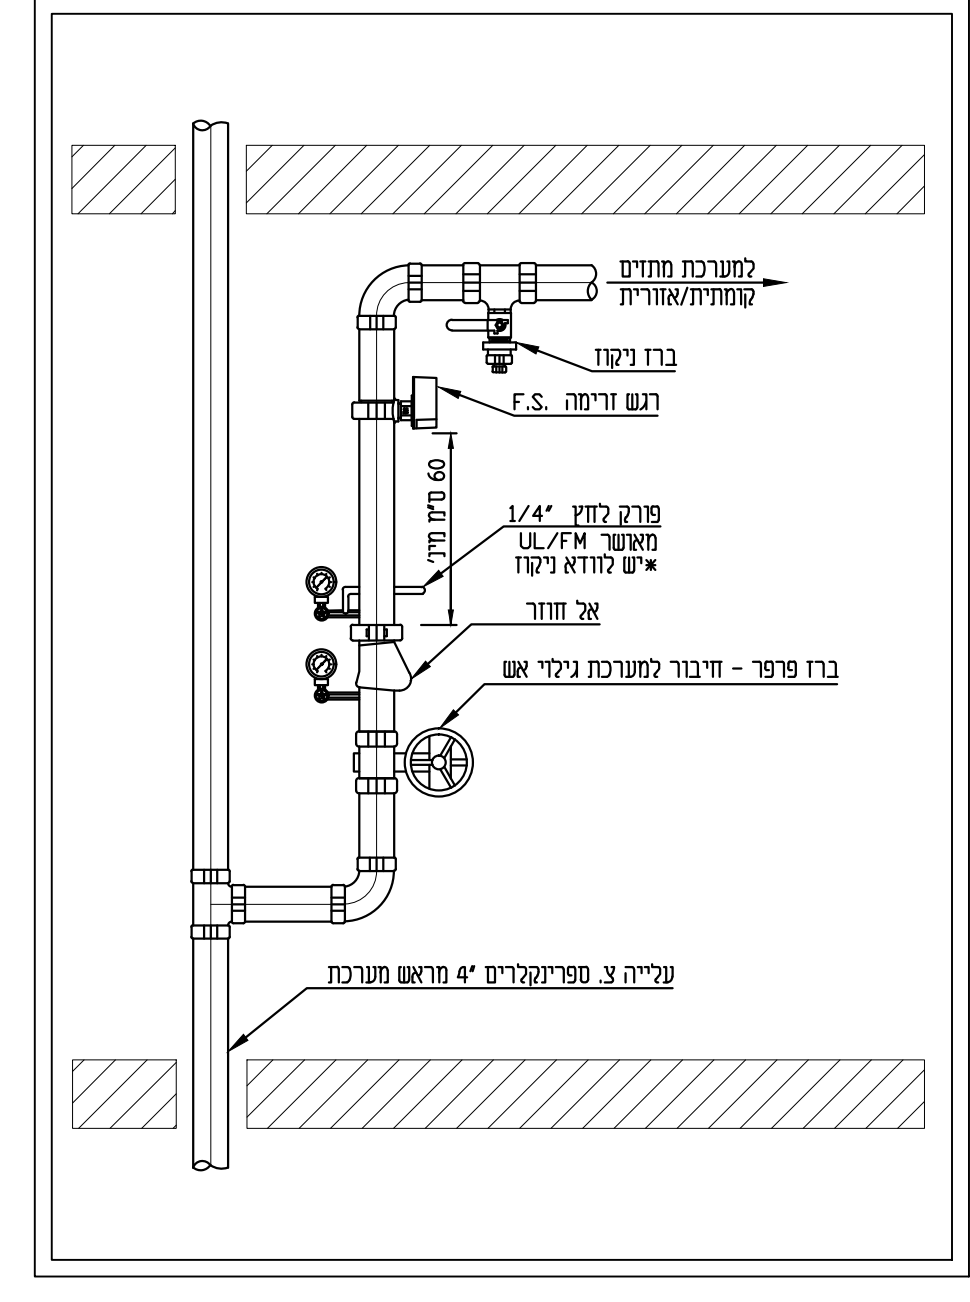


פרט 3 ברז בדיקה וניקוז

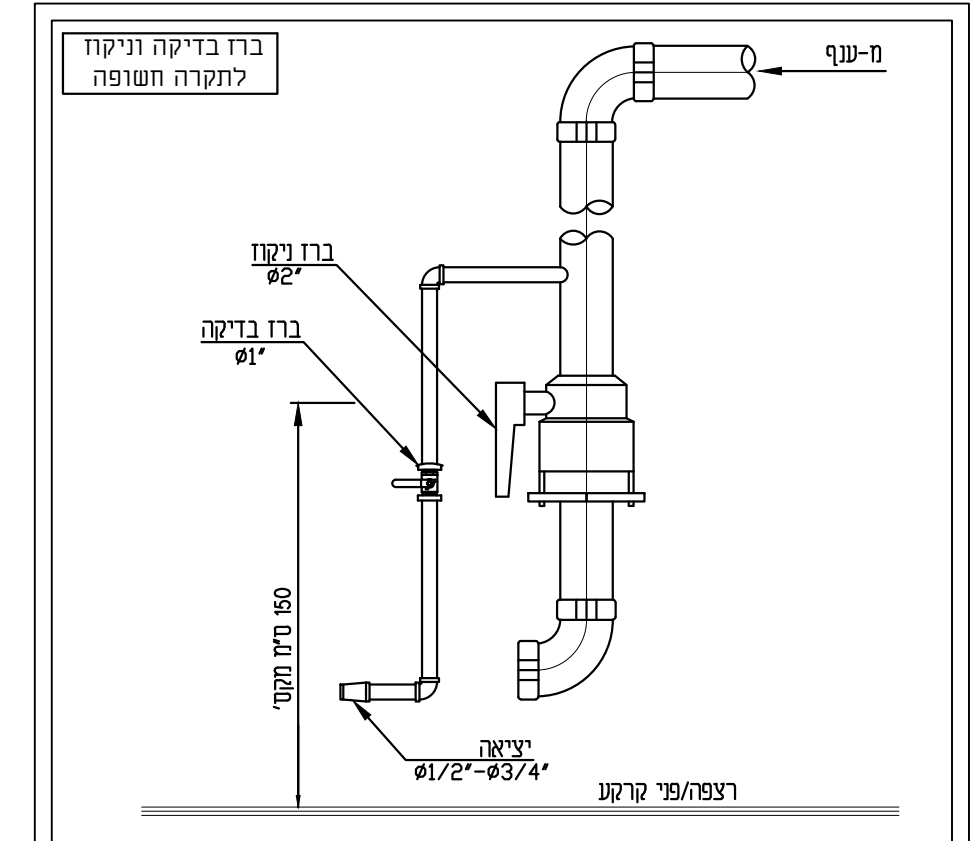

פרט 4 מסך מים וסינר חום

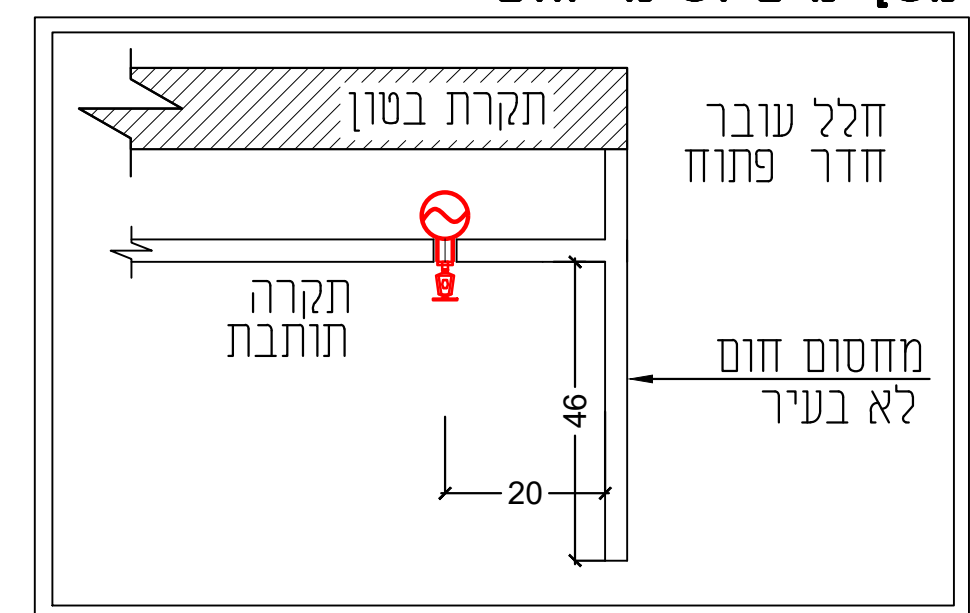

פרט 5 מערכת 0.2" PREACTION DOUBLE INTERLOCK

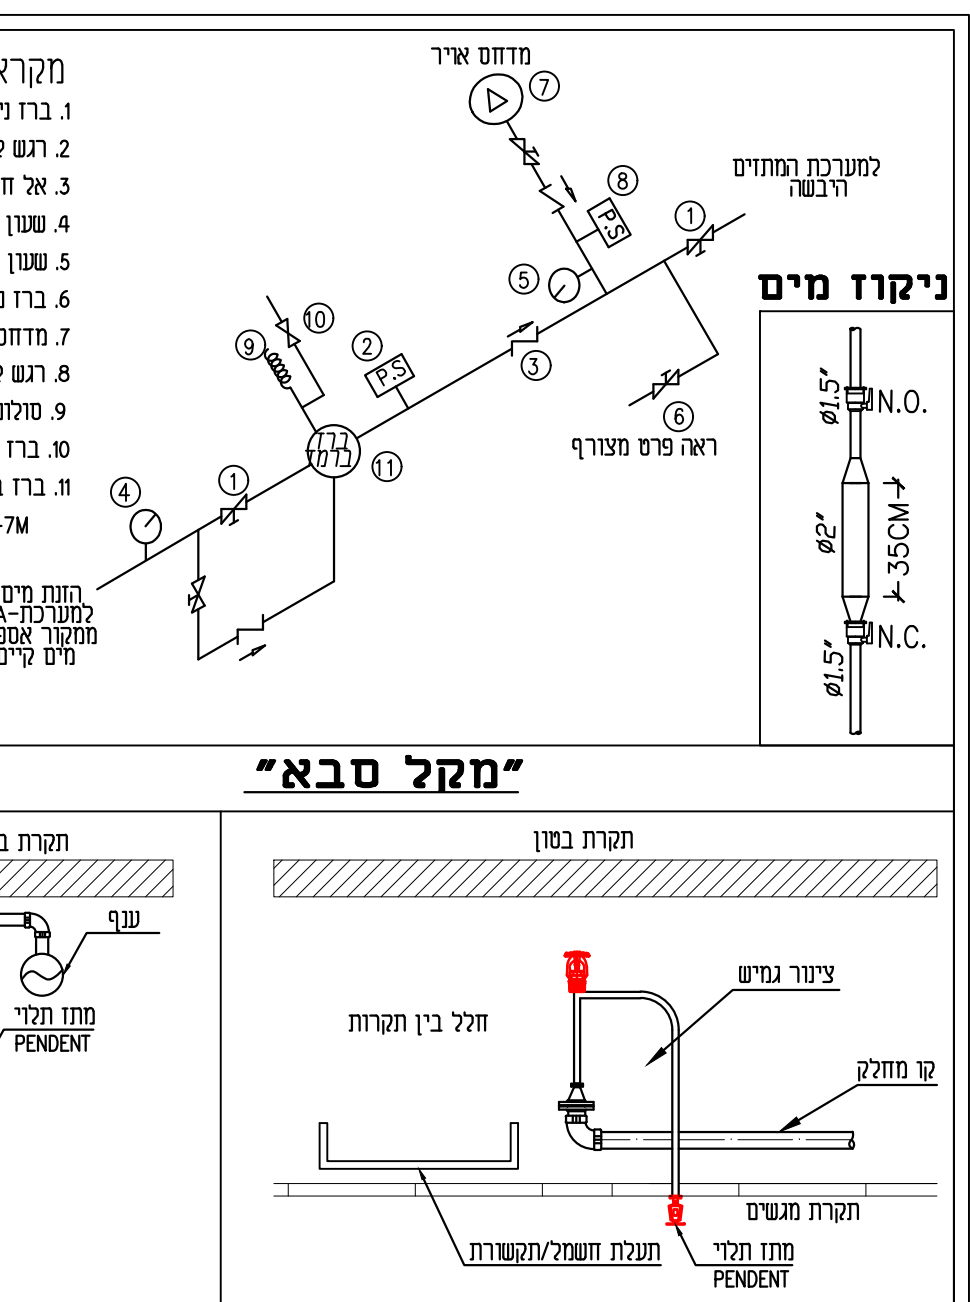

**לוחית נתוני מערכת-גשימי:**

- הקומות תהיה מחוטר שקוטר ועמיד כלייה.
- מכיוון היה באפשרות חריטה.
- אין אלווית יש לזכות בחוסר כולם בצמוד לתחנת התפעלה של המחסים.
- לוחית נשנה לדרישות בא"א ולדרישות מ"כ 522

נתוני מערכת מותים	
חברה מתקנה	שילוש החרב
שם התכנון	אסף עמנום מערכי בטיחות אש בע"מ
מקום התקנה	בית חולים ביליטון
סוג המערכת	מערכת רטובה
חומר התקנה	תאריך התקנה
רמת סיכון	מחלקים: LIGHT HAZARD מחסים: ORDINARY HAZARD 1-מחסים ORDINARY HAZARD 2-מחסים EXTRA HAZARD 2-מחסים
גובה מחסן	אמנות אקראית פיקוסים ותומכים בגובה 1.5 מ' - תומכים לא בעברם עד 3.7 מ'.
סוג סחורה	בהתאם להנחיות תקן NFPA 13
צפיפות מים	אמנות אקראית כמוגדר בתקן NFPA 13 ORDINARY HAZARD- 0.15 (gpm/sqft)
מספר מים	מספר יישום 1 155GPM מספר יישום 2 558GPM
כמות מים לחומים	מספר יישום 1 245GPM מספר יישום 2 981GPM
לחץ מיס נדרש	מספר יישום 1 4.8BAR מספר יישום 2 5.8BAR

**נתוני מערכת מותים**

התקן הקובע על פיו הותנה המערכת 2019 N.F.P.A. NO 13 SPRINKLER SYSTEM "מ" 1596

שם	מספר יישום	מספר מים	מספר מים	מספר מים
1	155GPM	245	69	0.15
2	558GPM	299	85	0.15

**מפרט אספקת המים**

המקור המספק המים: יעד העבודה ודרישת הסיכון

המקור המספק המים: מיקור אספקת המים

המקור המספק המים: מיקור אספקת המים

המקור המספק המים: מיקור אספקת המים

**סבלת ריכוז חישונים הידראליים**

מספר יישום	מספר מים	מספר מים	מספר מים	מספר מים
1	155GPM	245	69	0.15
2	558GPM	299	85	0.15

**הערות ודגשים**

כלליות

הערות ודגשים

לכתובן והתקנה

קוד עבודה	מספר טלפון	תאריך	מחומי שניונים/מכונות
T-9			

**אסף עמנום**

מערכי בטיחות אש בע"מ

מס' 252500

054-299083 04-6642992

asof@asofamos.com

אסף עמנום

מס' 28/11/2021