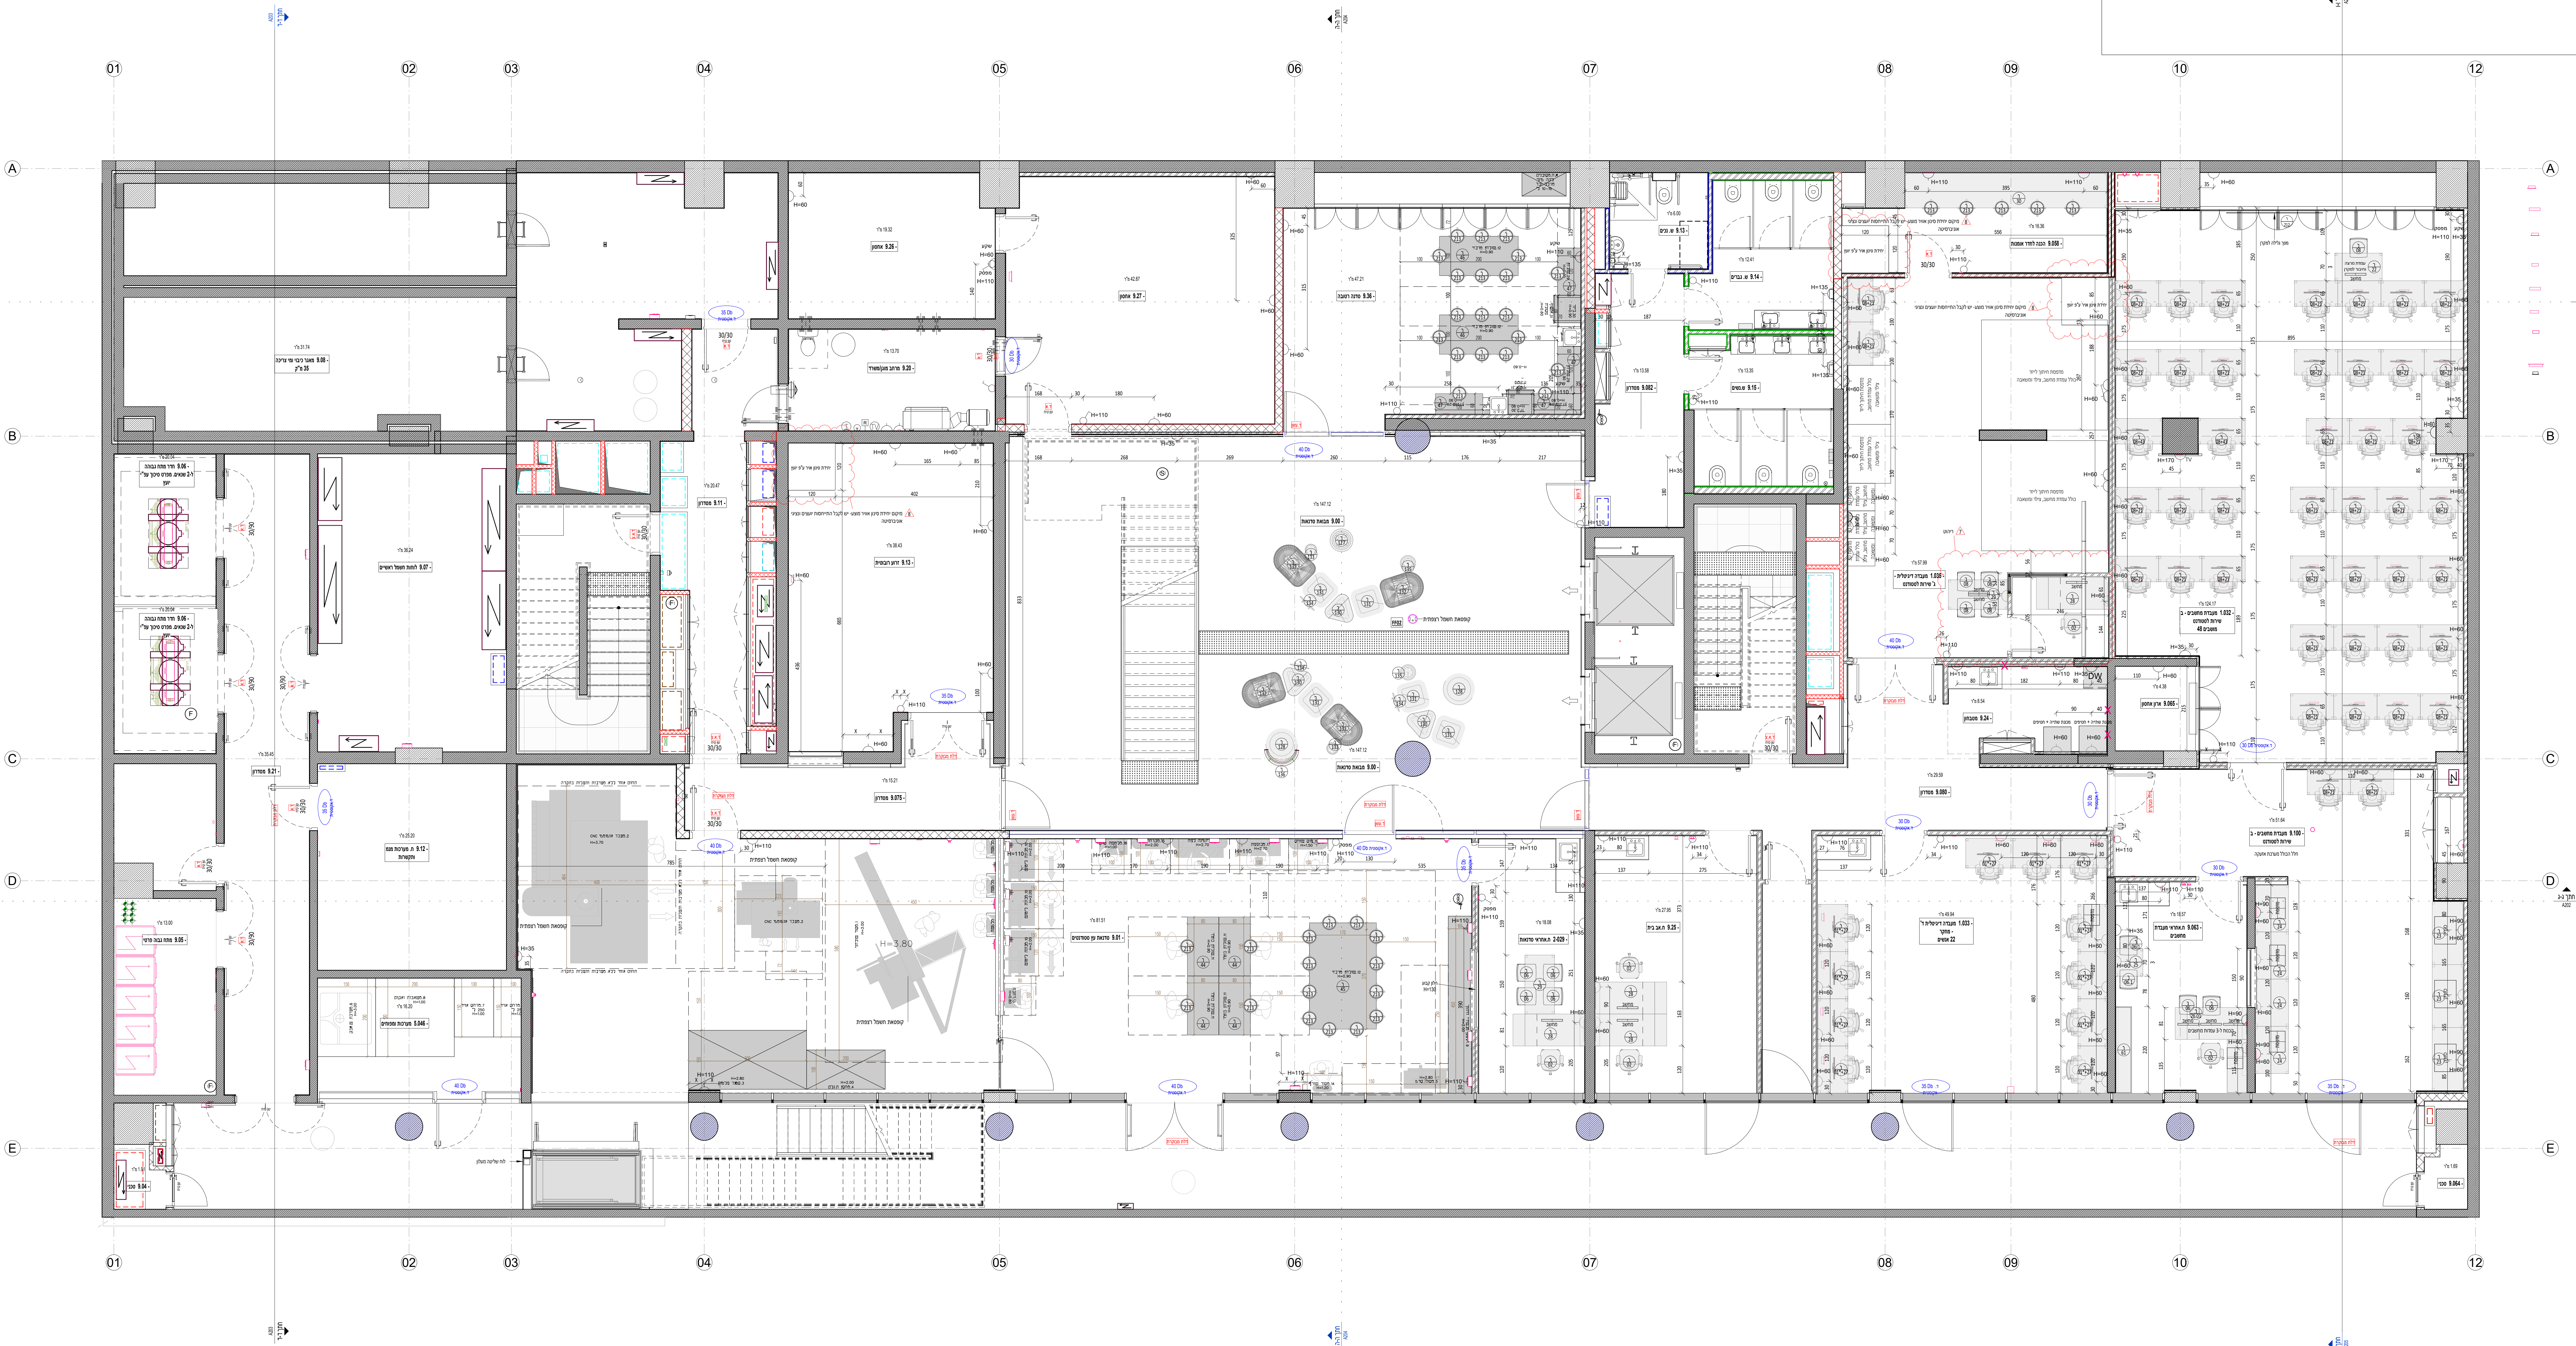
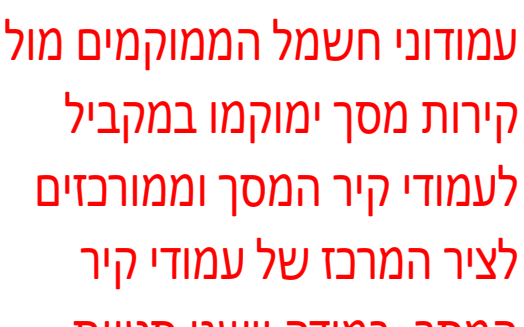


[illegible]

כל ההצעות הנ"ל הן חלק בלתי נפרד מהראשית השנתית לסמך, וחלק בלתי נפרד מהראשית השנתית לביטוח.

No.	Description	Date
1	מהדורה שנייה למכרז שלד	11/05/2023
2	מהדורה 1 למכרז	18/01/2024
3	מהדורה 1 לביצוע	23/12/2024
4	מהדורה 1 לביצוע	16/07/2024
5	מהדורה 1 לביצוע	12/08/2023
6	מכרז ריהוט עדכון	18/02/2024
7	עדכון תכניות	14/04/2024
8	ריהוט מרתף וקרקע	16/08/2024

בית-ספר לאדריכלות ע"ש דוד עזריאלי

ייהוט קומה B01

מספר גיליון

Scale 1 : 50

Revision no. 8

Date 16/08/2026 12:49:10

Status ☒ ביטע ☐ מכרז ☐ אישור ☐ יין

Checked by _____ Checke

Address: 26 Zifferhof St. Tel-Aviv Israel
Telephone: +972 3 6882890
Fax: +972 3 6883055

Mobile: +972 54 4222890
Mail: licr@tsionov-vitkon.com



1 : 50

1 : 50