


הערות

*שטח רצפה צפה - 214 מ"ר

*יש לבצע מדה מתפלסת ולאחר מכן לנקות את הרצפת בטון, והכנה לצבע אפוקסי הצבע יבוצע בשתי שכבות עובי סופי של הציפוי כ- 0.4 מ"מ

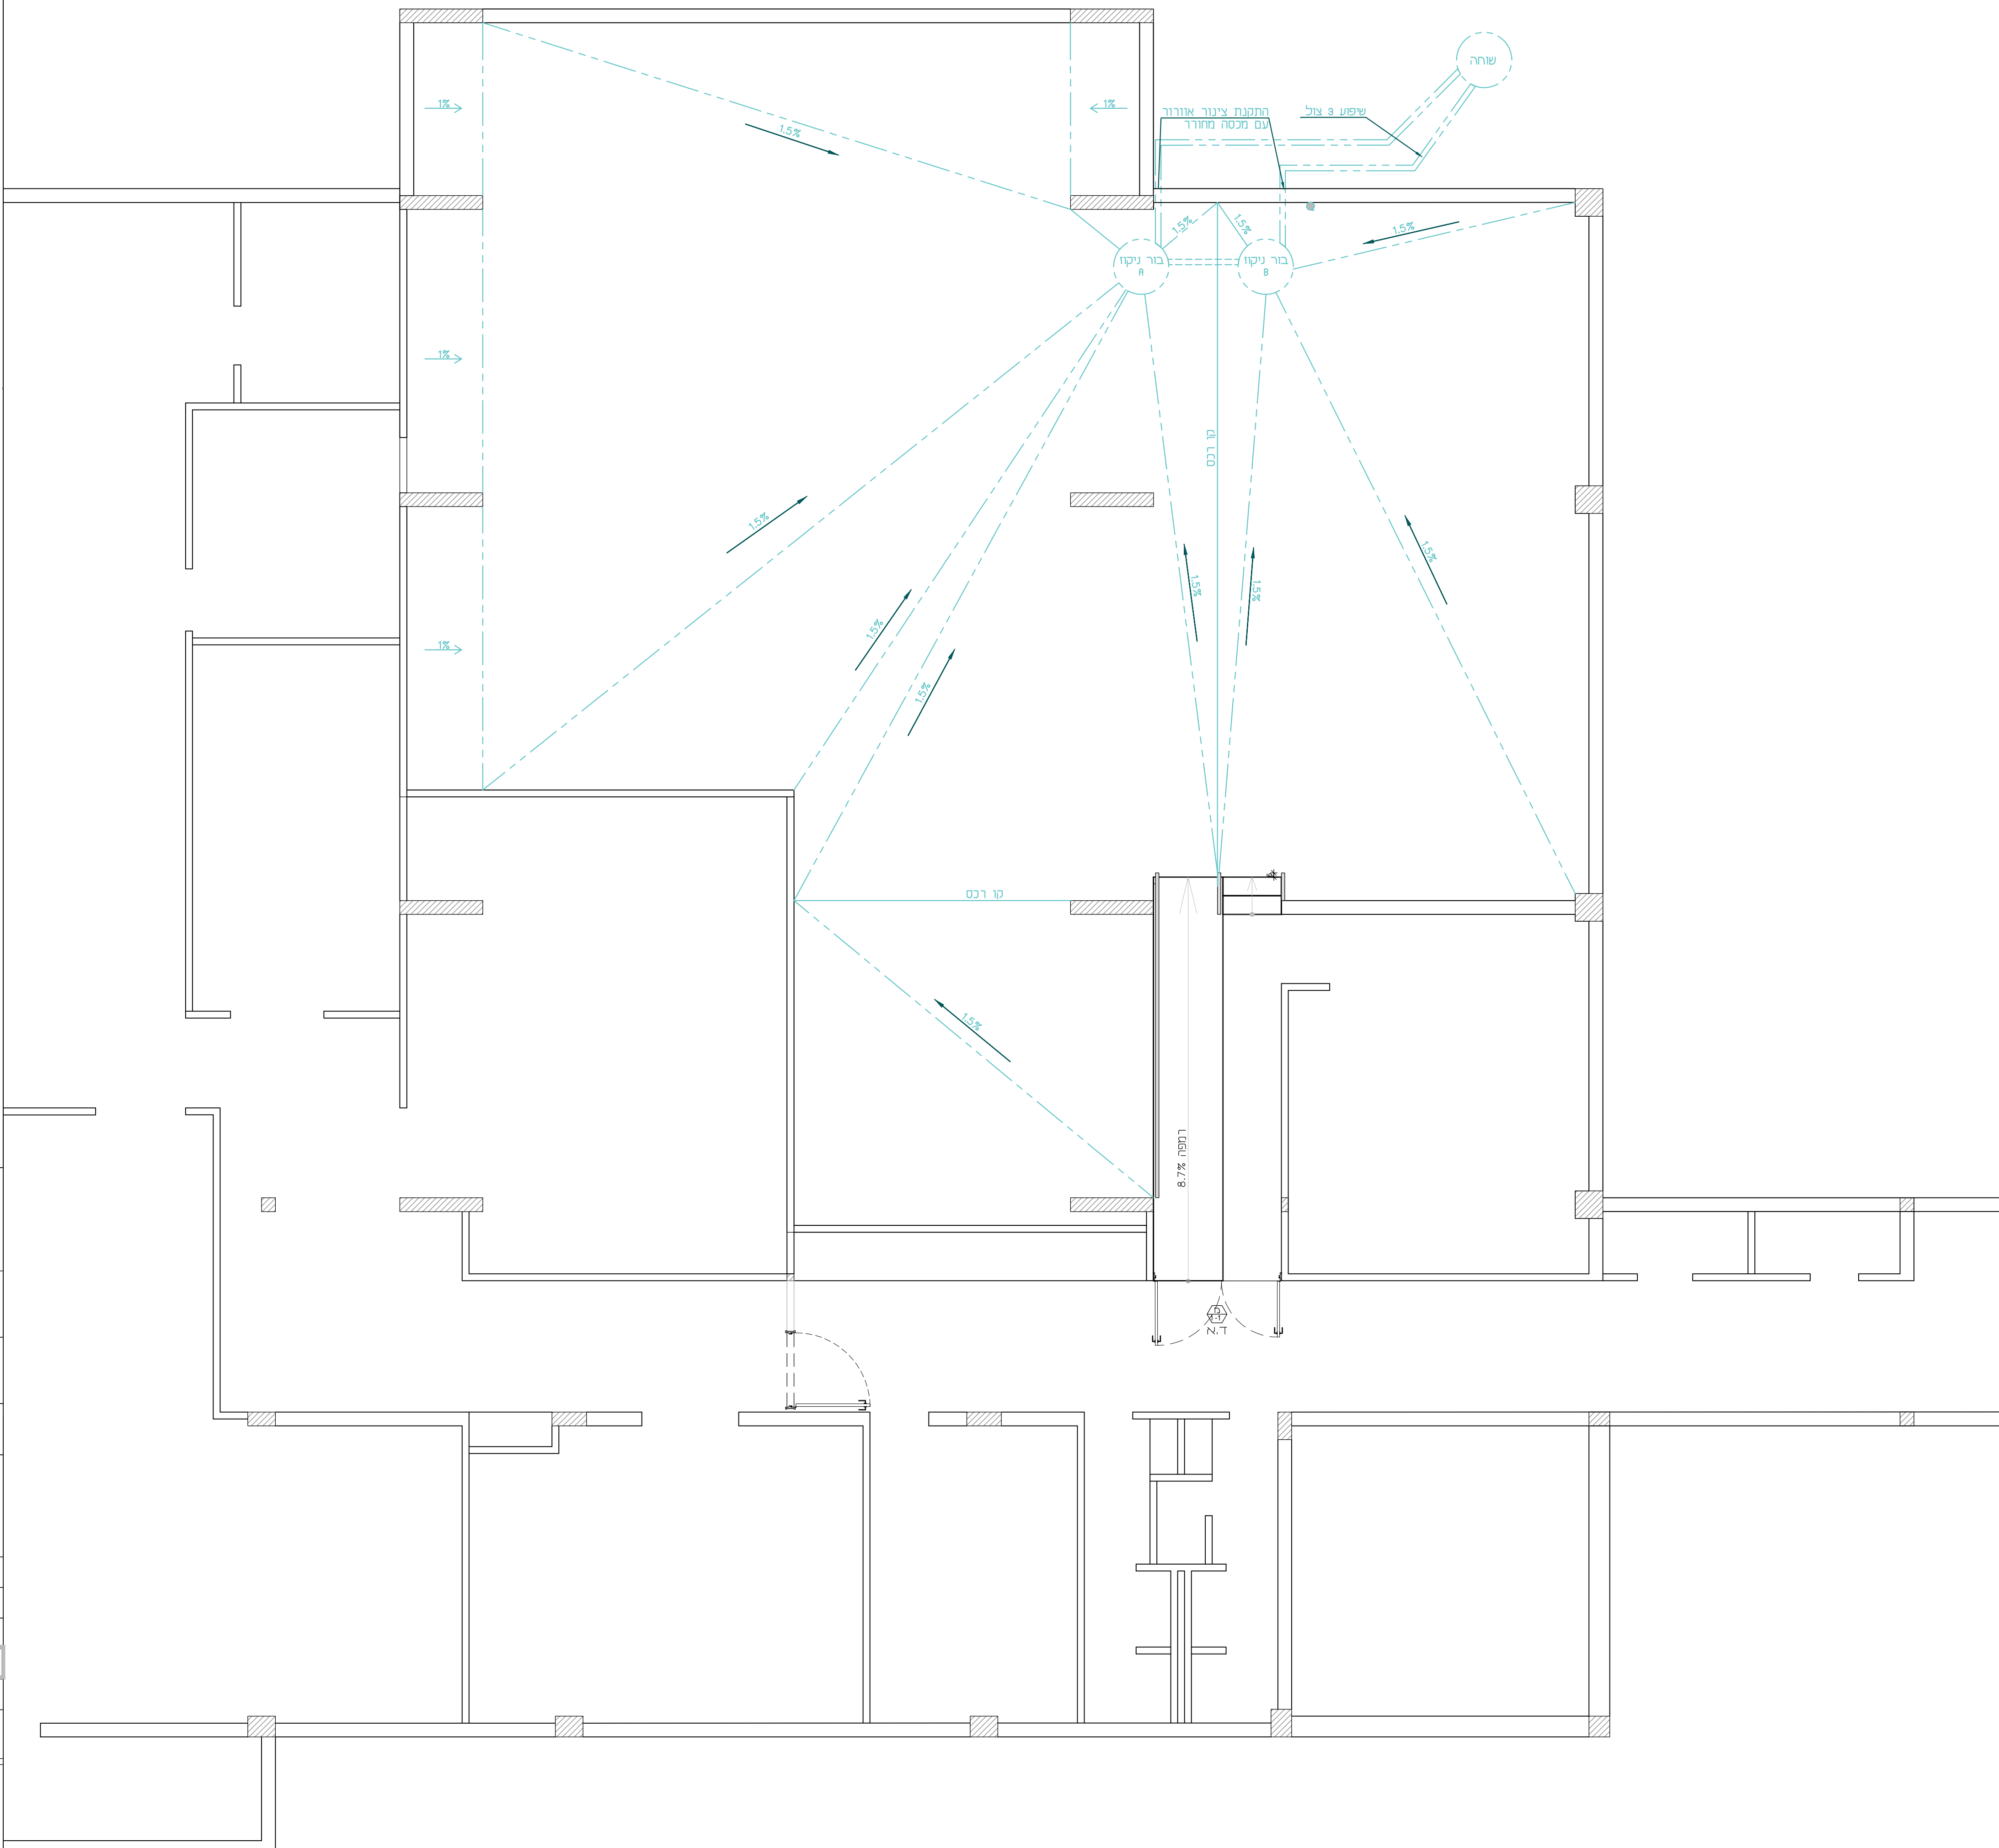

PRODUCT NAME: אוניברסיטת ת"א

PROJECT NAME: אקף מחשוב וטכנולוגיות מידע

חדר שרתים - תכנית ניקוד

DRAWING No.: PREPARED:

TripleT-tel aviv גל כהן

PAGE: 4 OF: 5 CHECKED: שי נחום

DATE: 14.10.18 SCALE:

APPROVED: 1:50

עופר עוז

5

4

3

2 14.10.18 כביצע

1 27.08.18 יעיון

REV. DATE PREP. CHK. APPR.



Technologies for Today & Tomorrow
כתובת: מוטת גור 9 בניין 8 קומה 3 פתח תקווה
טלפון: 03-9472022 פקס: 03-9581501