


לוח תאורה ושרות

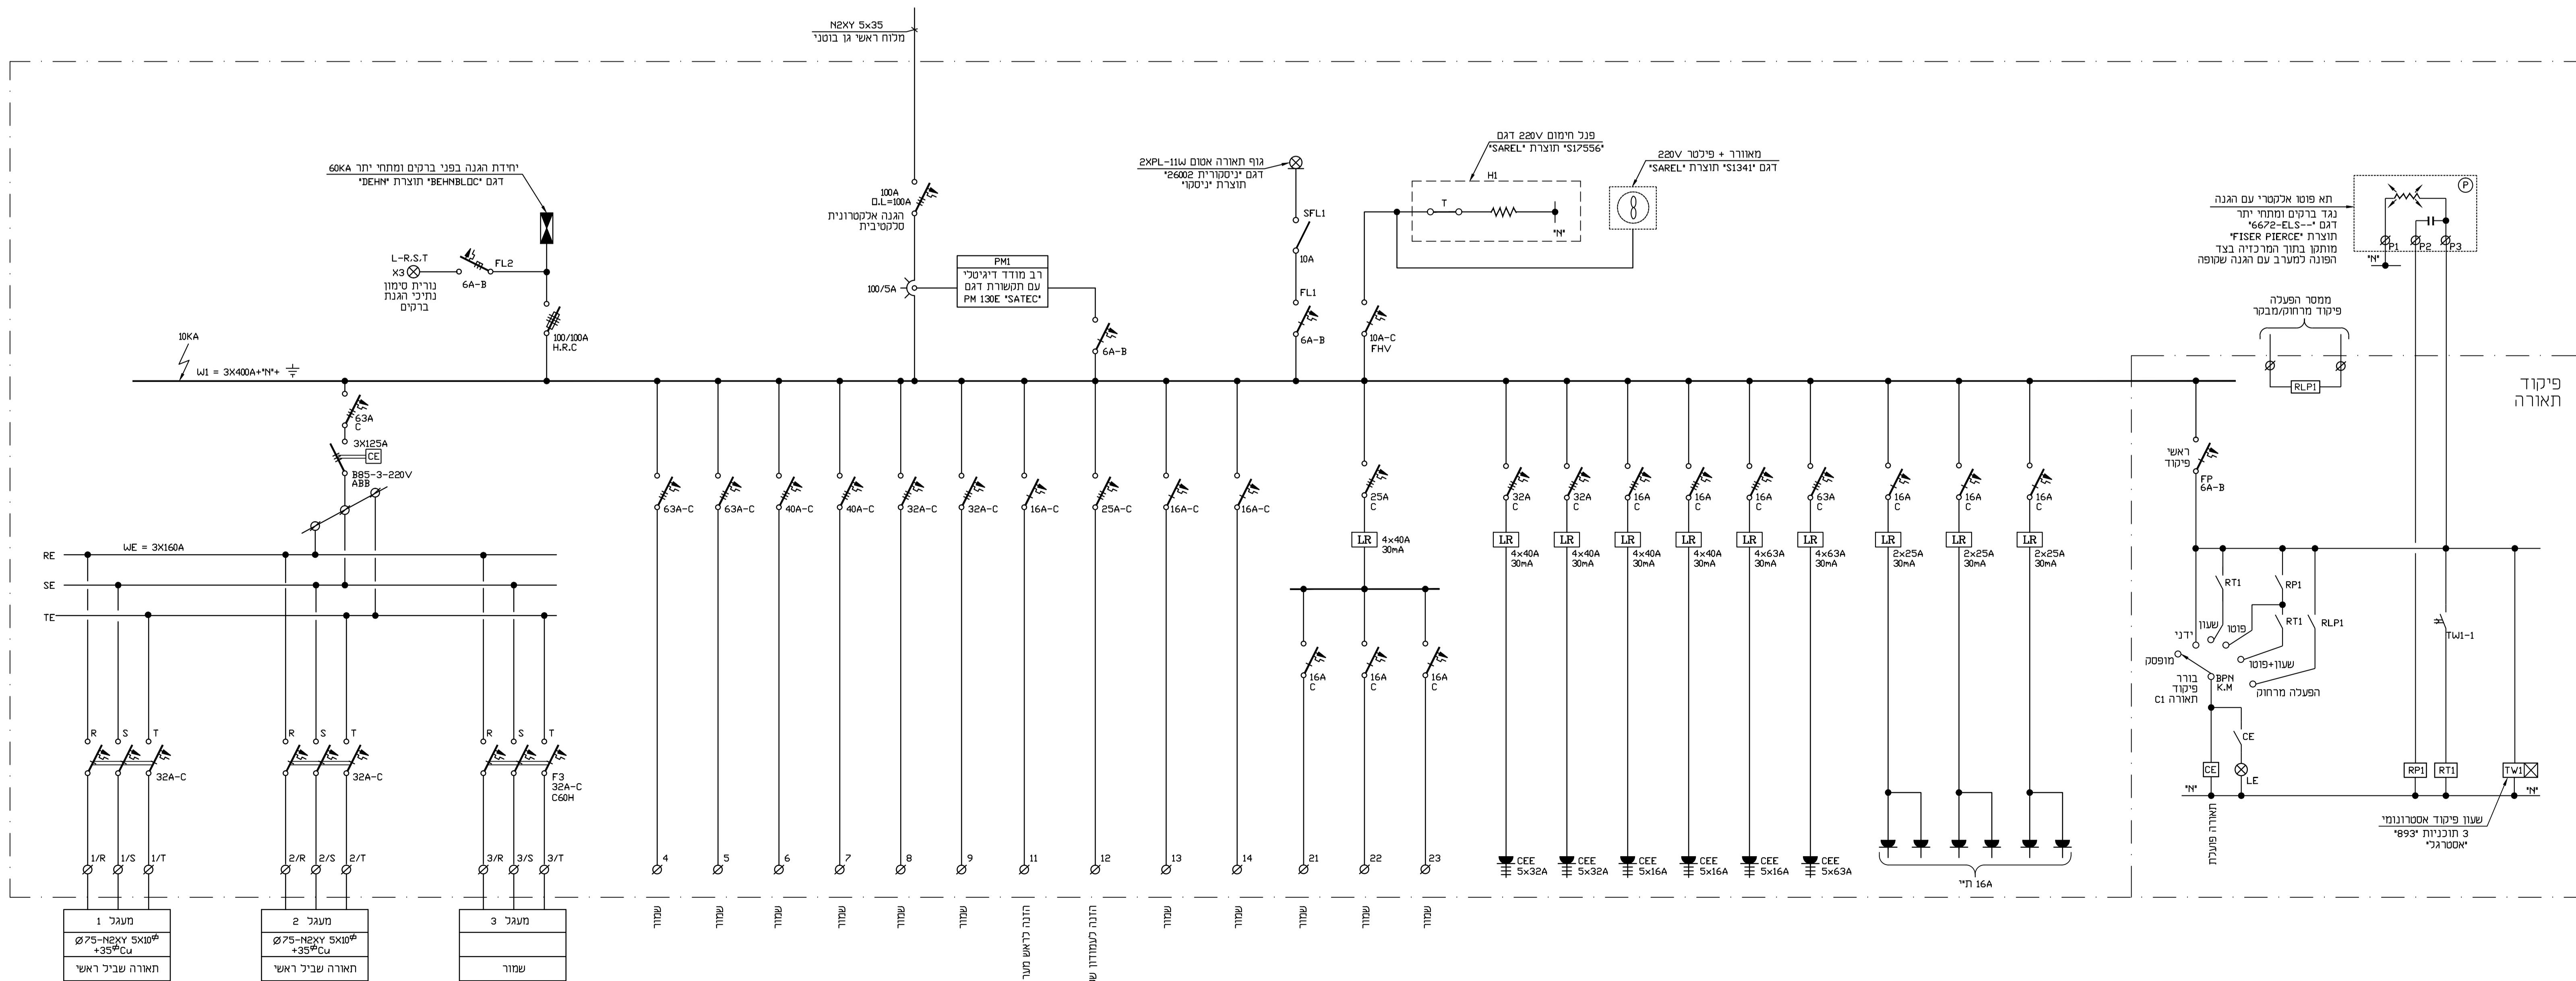

	
Electrical Eng. Ltd. רחוב הכנסים 1 רמת השרון 5141777-05 E-mail: eng@semo.co	
UN-059-E03	
אוניברסיטת תל אביב	
הגן הבוטני	
תכנית חשמל תאורה ושרות	
מספר:	0
תאריך:	07-059-E02
מצב:	<input type="radio"/> תכנון <input type="radio"/> עיצוב <input type="radio"/> תכנון וביצוע
המבצע אחראי כבדיקה הפיזית והכימית במטוס על המבצע כבדו את כל הוראות ועל כל טעות שאי התאמה עליו להודיע מיד למתכנן	