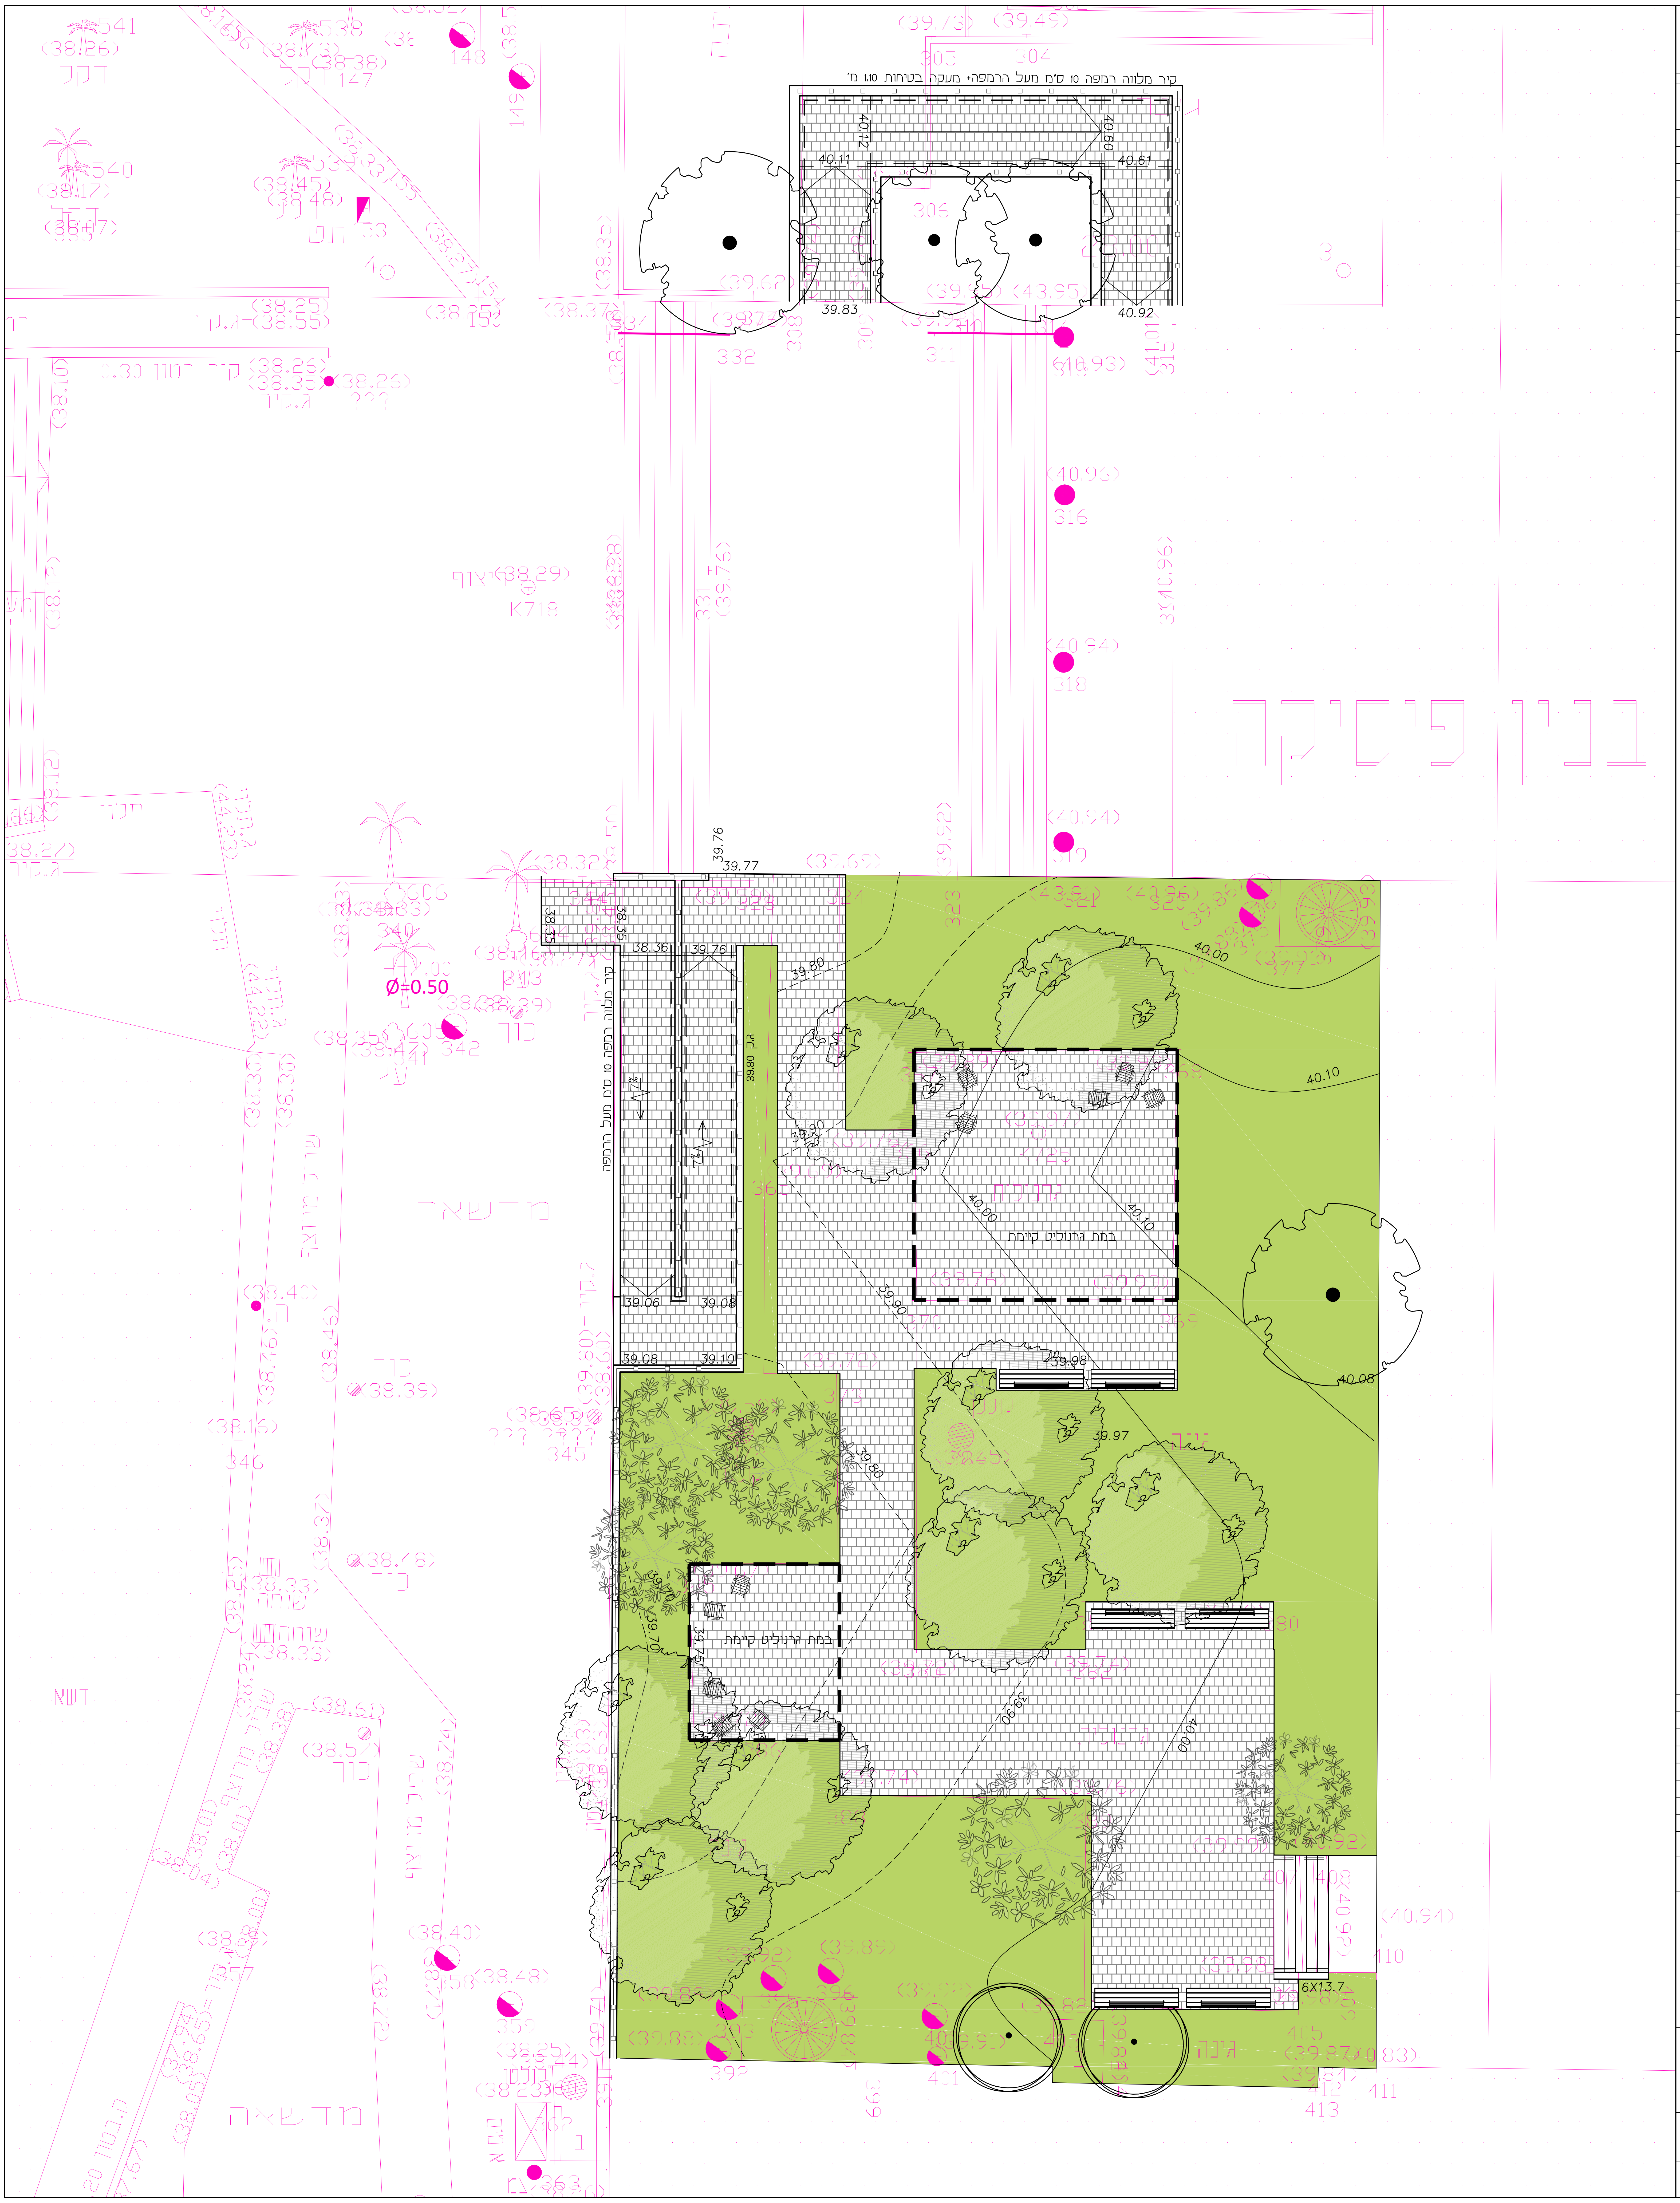
קיר מלווה רמפה 10 ס"מ מעל הרמפה+ מעקה בטיחות 1.10 מ'
בנין פיסיקה
מדשאה
קיר מלווה רמפה 10 ס"מ מעל הרמפה
ג.קק 39.80
במת גרנוליט קיימת
במת גרנוליט קיימת
7%
7%
40.11
40.61
40.12
40.60
39.83
40.92
39.77
39.76
38.36
39.76
38.35
39.06
39.08
39.08
39.10
39.80
39.90
39.90
40.00
40.10
40.00
40.10
39.98
39.97
39.80
39.70
40.08
6X13.7
Ø=0.50

על המבצע לבקר את המידות ולהודיע
למתכנן על כל טעות, סטיה, סתירה
או אי-התאמה בטרם המשיך בעבודתו

כמות	תאריך	תפוצה	לעיון	לאישור	למכרז	לביצוע
1	00.00.0000	שם		X		

מקרא:

עץ מתוכנן	🌳
עצים קיימים לשמור	⊙
ריצוף פרופידו\ שווה ערך	▦
גינון	🟩
קיר פיתוח	▭
קיר פיתוח עם מעקה בטיחות	▭
כיסא בודד	▨
ספסל נגיש	☰

מס'	תאריך	שנויים	ע"י
4			
3	03.02.2020	תכנון חלופה ע'פ סיכום דיון	מידד
2	15.01.2020	תכנון חלופה ע'פ סיכום דיון	מידד
1	24.11.2019	תכנון חלופה לרמפה	מידד

☐ לעיון ☒ לאישור ☐ למכרז ☐ לביצוע

צור וולף אדריכלי נוף
zur wolf landscape architects

t. 09.9510020 f. 09.9510030
e. office@zur-wolf.com
רחוב מדינת היהודים 103, ת.ד. 330, מיקוד 46103, הרצליה
www.zur-wolf.com

שם הפרוייקט: **גינת פלקסר**
מזמין הפרוייקט: **אוניברסיטת ת"א**
תכנית: **תכנית פיתוח כללית חלופה 1**
מס' תכנית: 12-122-1
2020
תאריך: 03.02.2020
אדריכל: מידד גרינפלד
קנ"מ: 1:100
מהדורה: 3
אדריכל אחראי: ליאור וולף
CTB: MISRAD
שם הקובץ: P:\Project\12-122-1-Erez-Flekser Garden\ZW-12-122-1-Erez Flekser Garden-halufa-v3.dwg