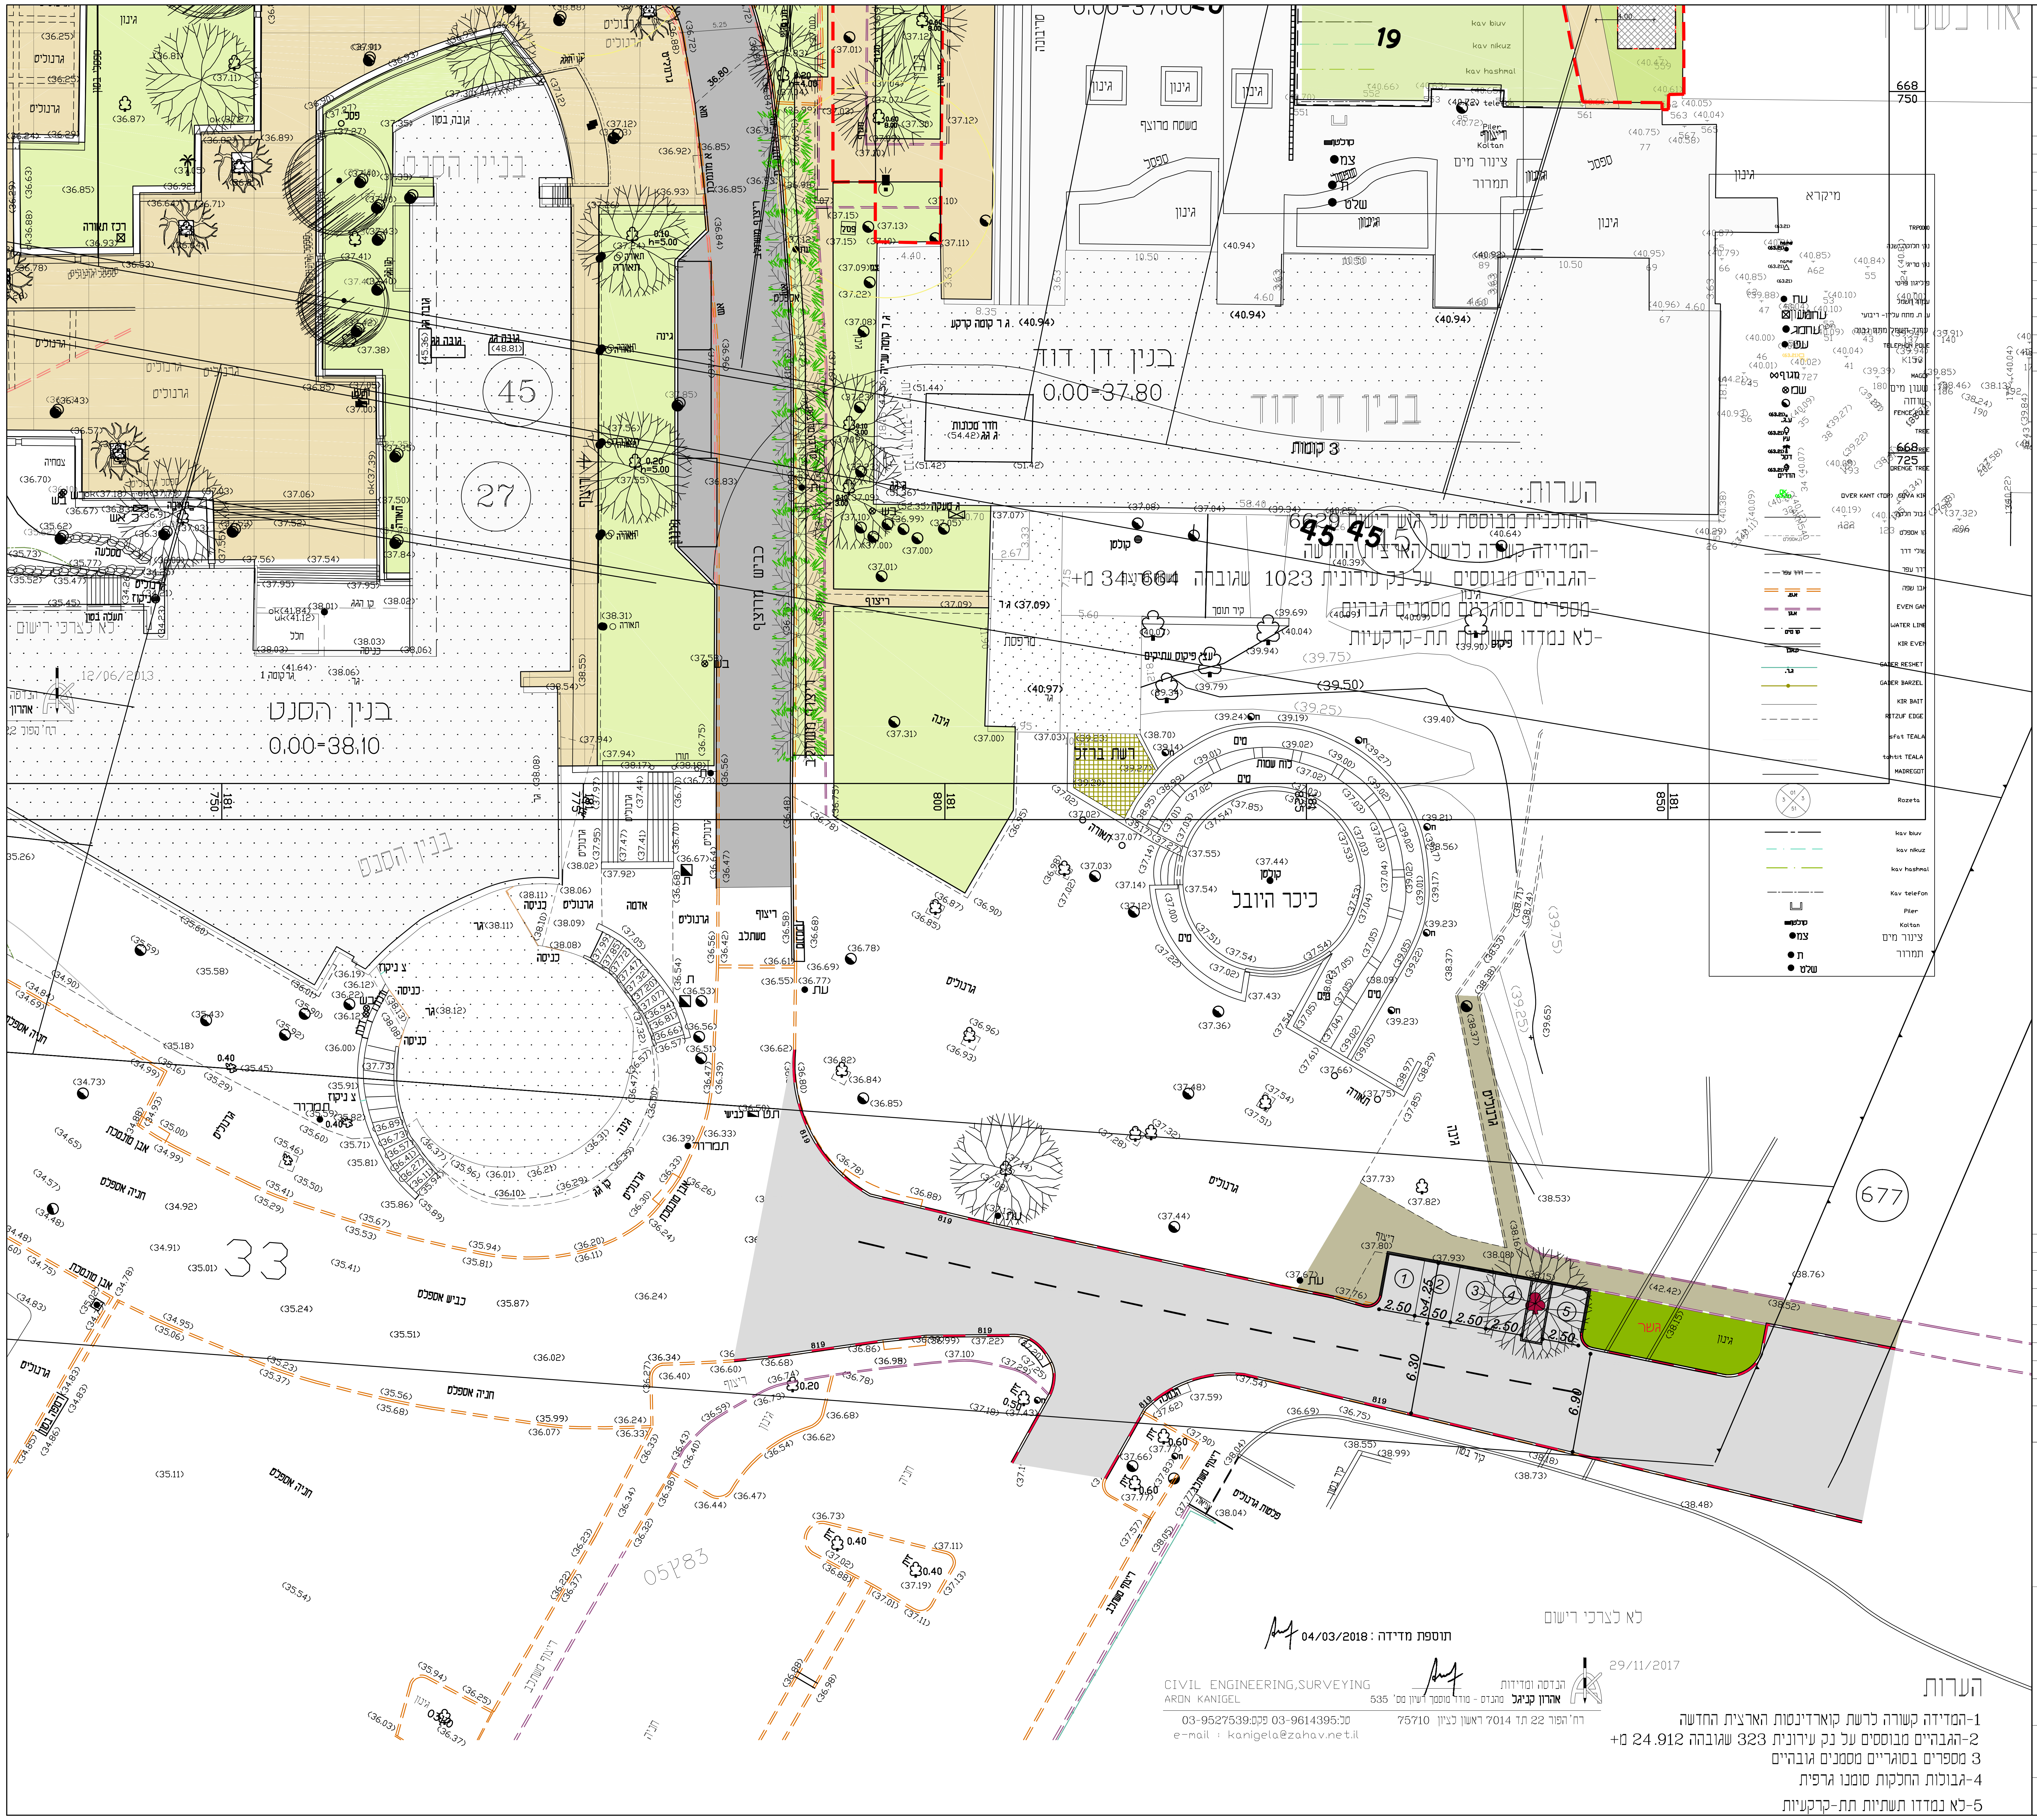

הערות
1-המדידה קשורה לרשת קואורדינטות הארצית החדשה
2-הגבהיים מבוססים על נק עירונית 323 שגובהה 24.912 מ+
3 מספרים בסוגריים מסמנים גובהיים
4-גבולות החלקות סומנו גרפית
5-לא נמדדו תשתיות תת-קרקעיות

לא לצרכי רישום

תוספת מדידה : 04/03/2018

29/11/2017

הנדסה ומדידות
אהרון קניגל מהנדס - מודד מוסמך רשיון מס' 535
CIVIL ENGINEERING,SURVEYING
ARON KANIGEL
רח' הפור 22 ת"ד 7014 ראשון לציון 75710
טל:03-9614395 פקס:03-9527539
e-mail : kanigela@zahav.net.il

על המבצע לבקר את המידות ולהודיע
למתכנן על כל טעות, סטיה, סתירה
או אי-התאמה בטרם המשיך בעבודתו

כמות	תאריך	תפוצה	לעיון	לאישור	למכרז	לביצוע
1	29.10.17	צור וולף	X			

מקרא:

🟥	גבול עבודה
❀	עצים קיימים לשימור
🟩	גינון
▨	ריצוף קיים
▨	אספלט

למכרז

מס'	תאריך	שנויים	ע"י
4			
3			
2			
1			

לעיון ☐ לאישור ☐ למכרז ☒ לביצוע ☐

צור וולף אדריכלי נוף
zur wolf landscape architects
t. 09.9510020 f. 09.9510030
e. office@zur-wolf.com
רחוב מדינת היהודים 103, ת.ד. 330, מיקוד 46103, הרצליה
www.zur-wolf.com

שם הפרוייקט: **חניונים בקמפוס**
מזמין הפרוייקט: **אוניברסיטת תל-אביב**
תכנית: **חניה ליד כיכר היובל**
מס' תכנית: 12-121-4-3
2018
תאריך: 15.3.2018
אדריכל: טל ונר
קנ"מ: 1: 250
מהדורה: 1
אדריכל אחראי: ליאור וולף
CTB: MISRAD
שם הקובץ: P:\Project\12-121-1 TAU checkpoint_Parking
ZW-12-121-1-TAU Synagogue_Parking-Plan-v5.DWG