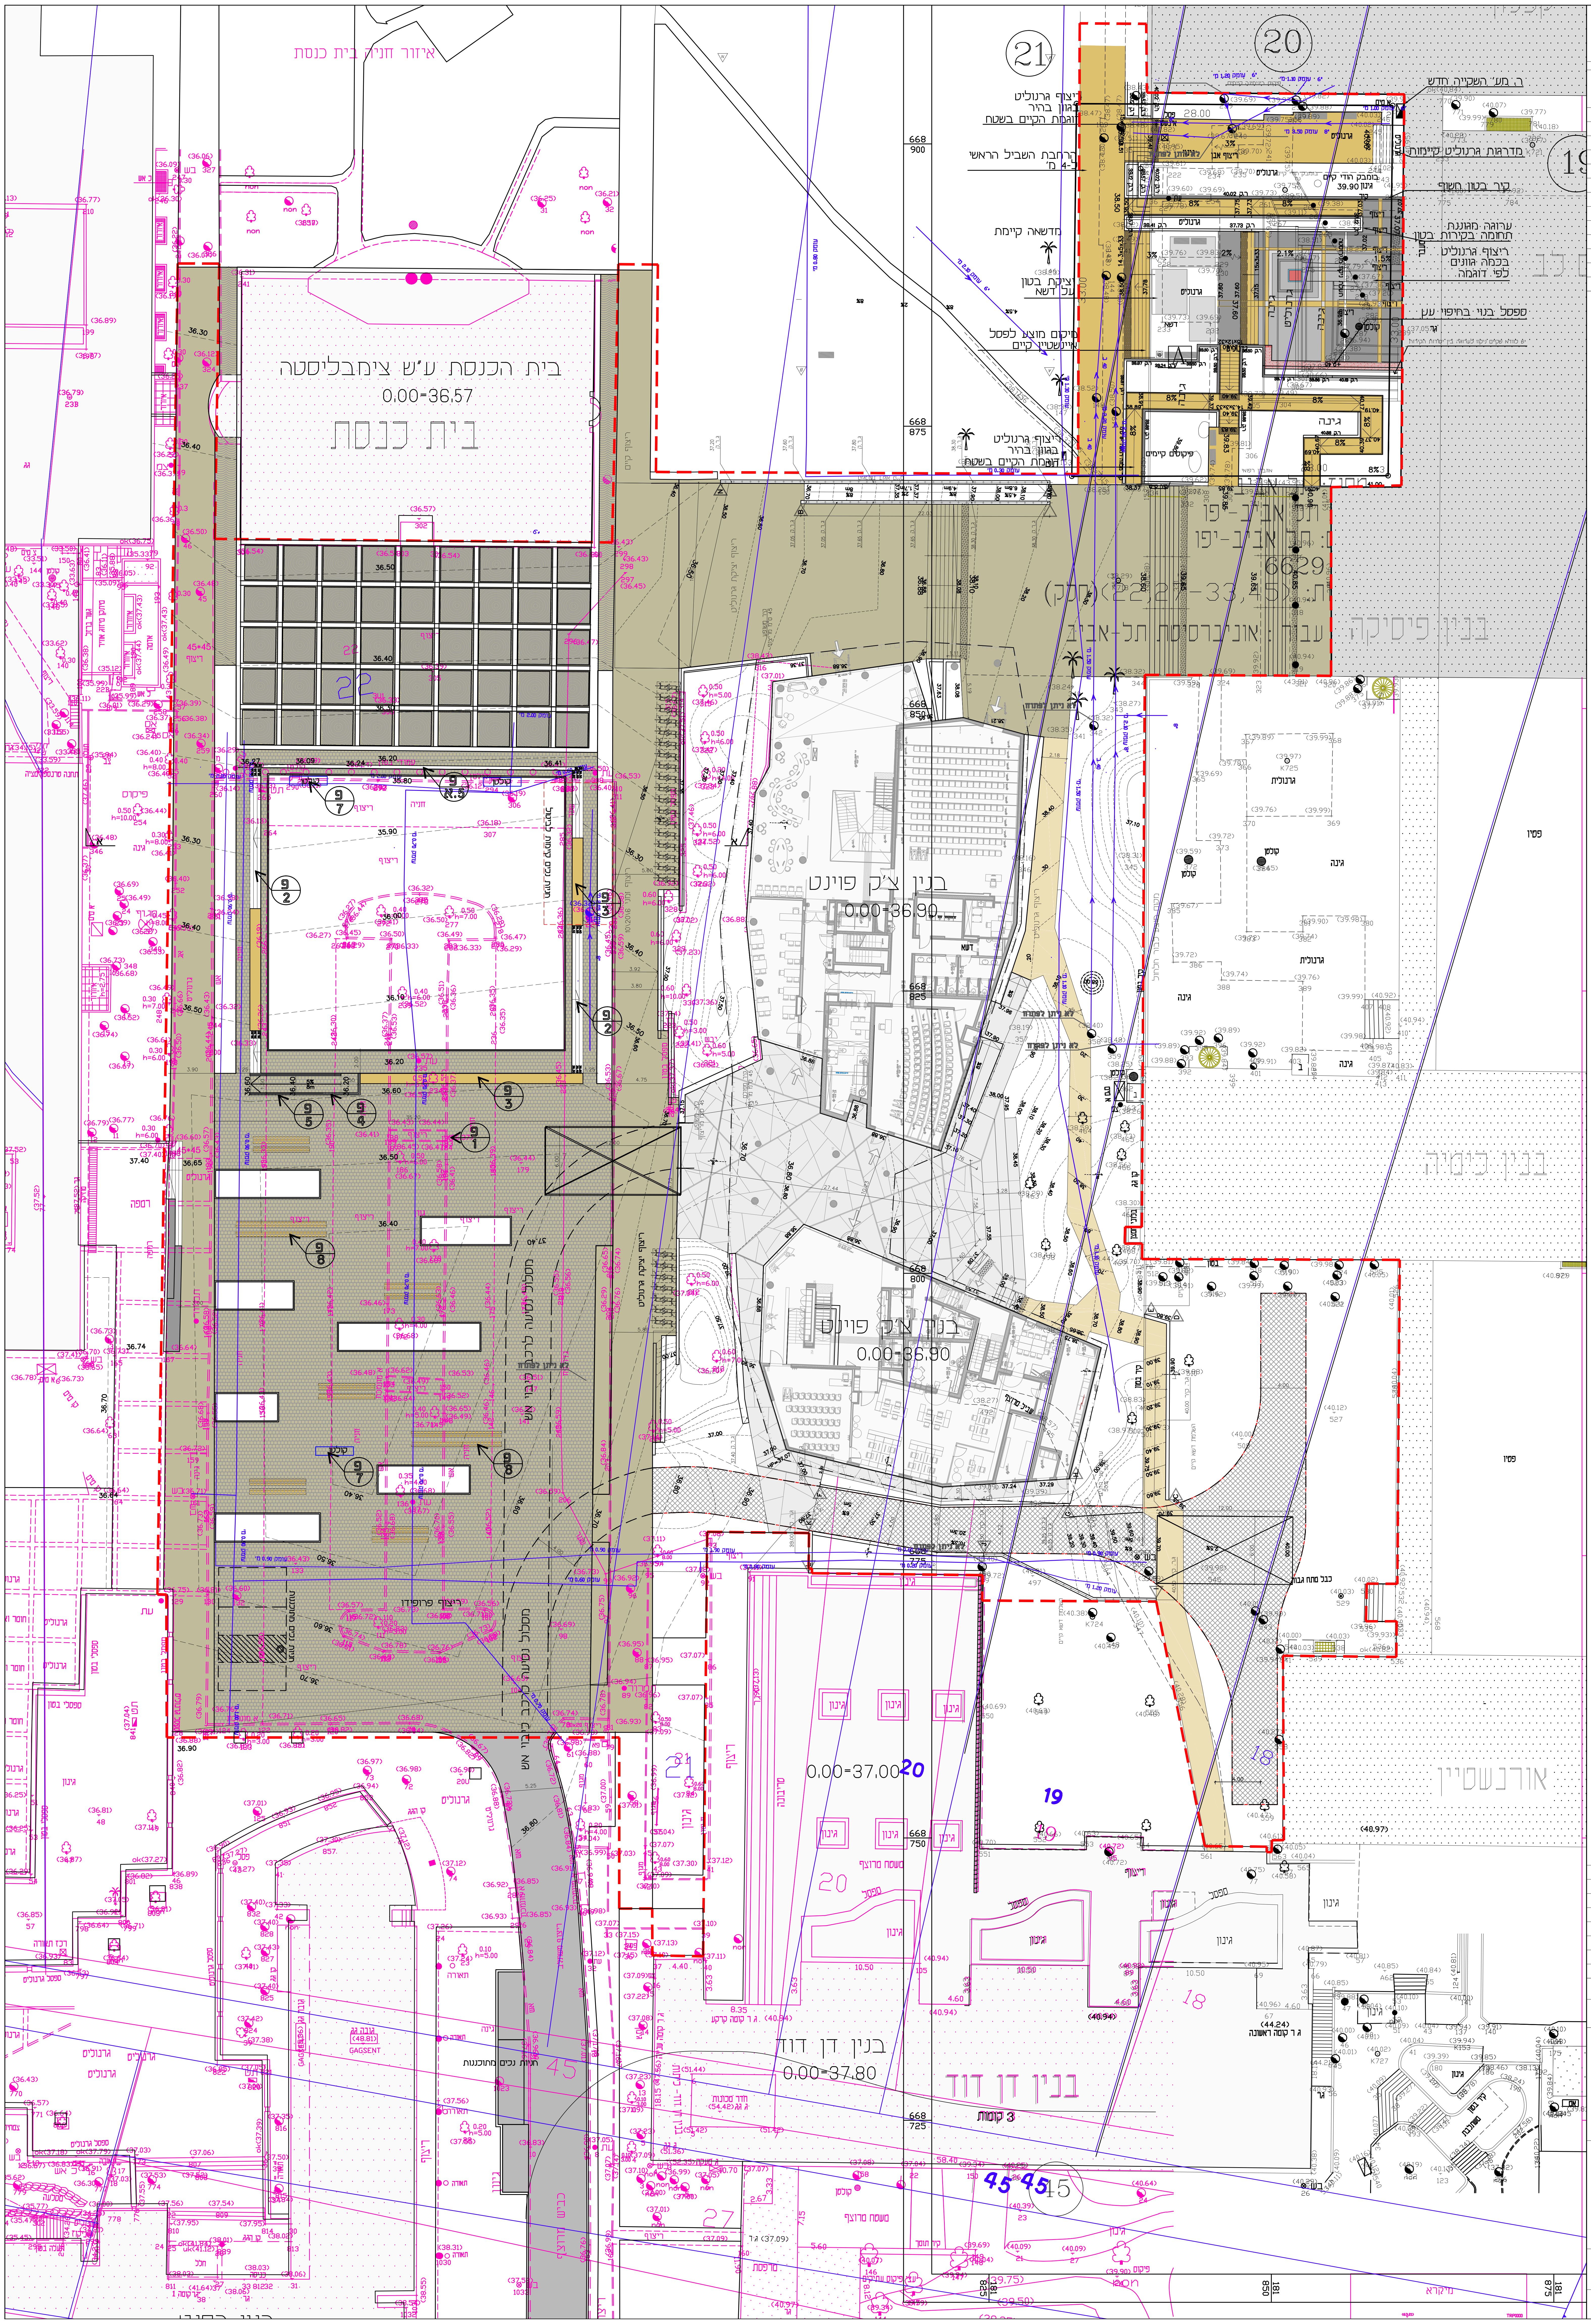
בית הכנסת ע"ש צימבליסטה
0.00-36.57
בית כנסת
איזור חניה בית כנסת
בניין צ'ק פוינט
0.00-36.90
בניין צ'ק פוינט
0.00-36.90
בניין דן דוד
0.00-37.80
בניין דן דוד
קומת 3
0.00-37.00
בניין פיזיקה
בניין כימיה
אורנשטיין
מחשבה
מדשאה קיימת
ריצוף פרופידו
21
20
19
22
45
18
15
27

על המבצע לבקר את המידות ולהודיע למתכנן על כל טעות, סטיה, סתירה או אי-התאמה בטרם המשיך בעבודתו

| כמות | תאריך | הפצה | לעיון | לאישור | למכרז | לביצוע |
|---|---|---|---|---|---|---|
| 1 | 29.10.17 | צור וולף | X | | | |

## מקרא:

- פ 1 ריצוף אבן פרופידו במפגש עם גינון
- פ א.1 ריצוף- צורת הנחת אבן פרופידו
- פ 2 מדרגות-אבן גרניט
- פ 3 ספסל בטון בחיפוי אבן ועץ
- פ 4 מאחז יד ברמפה
- פ 5 קיר בטון בחיפוי אבן גרניט
- פ 6 מכסה לשוחה כפולה
- פ 7 פתח ניקוז
- פ 8 ספסל ישיבה
- פ 9 אשפתון
- פ 10 מסמרות מישושיות

**למכרז**

| מס' | תאריך | שנויים | ע"י |
|---|---|---|---|
| 4 | | | |
| 3 | | | |
| 2 | | | |
| 1 | | | |

☐ לעיון ☐ לאישור ☒ למכרז ☐ לביצוע

צור וולף אדריכלי נוף
zur wolf landscape architects
t. 09.9510020 f. 09.9510030
e. office@zur-wolf.com
רחוב מדינת היהודים 103, ת.ד. 330, מיקוד 46103, הרצליה
www.zur-wolf.com

שם הפרוייקט: רחבת בית הכנסת
מזמין הפרוייקט: אוניברסיטת תל-אביב
תכנית: תכנית הפנייה לפרטים
מס' תכנית: 12-121-1-04
2017
תאריך: 21.2.2018
אדריכל: טל ונר
קנ"מ: 1:250
מהדורה: 1
אדריכל אחראי: ליאור וולף
CTB: MISRAD
שם הקובץ: P:\Project\12-121-1 TAU checkpoint_Parking
ZW-12-121-1-TAU Synagogue_Parking-Plan-v2.DWG