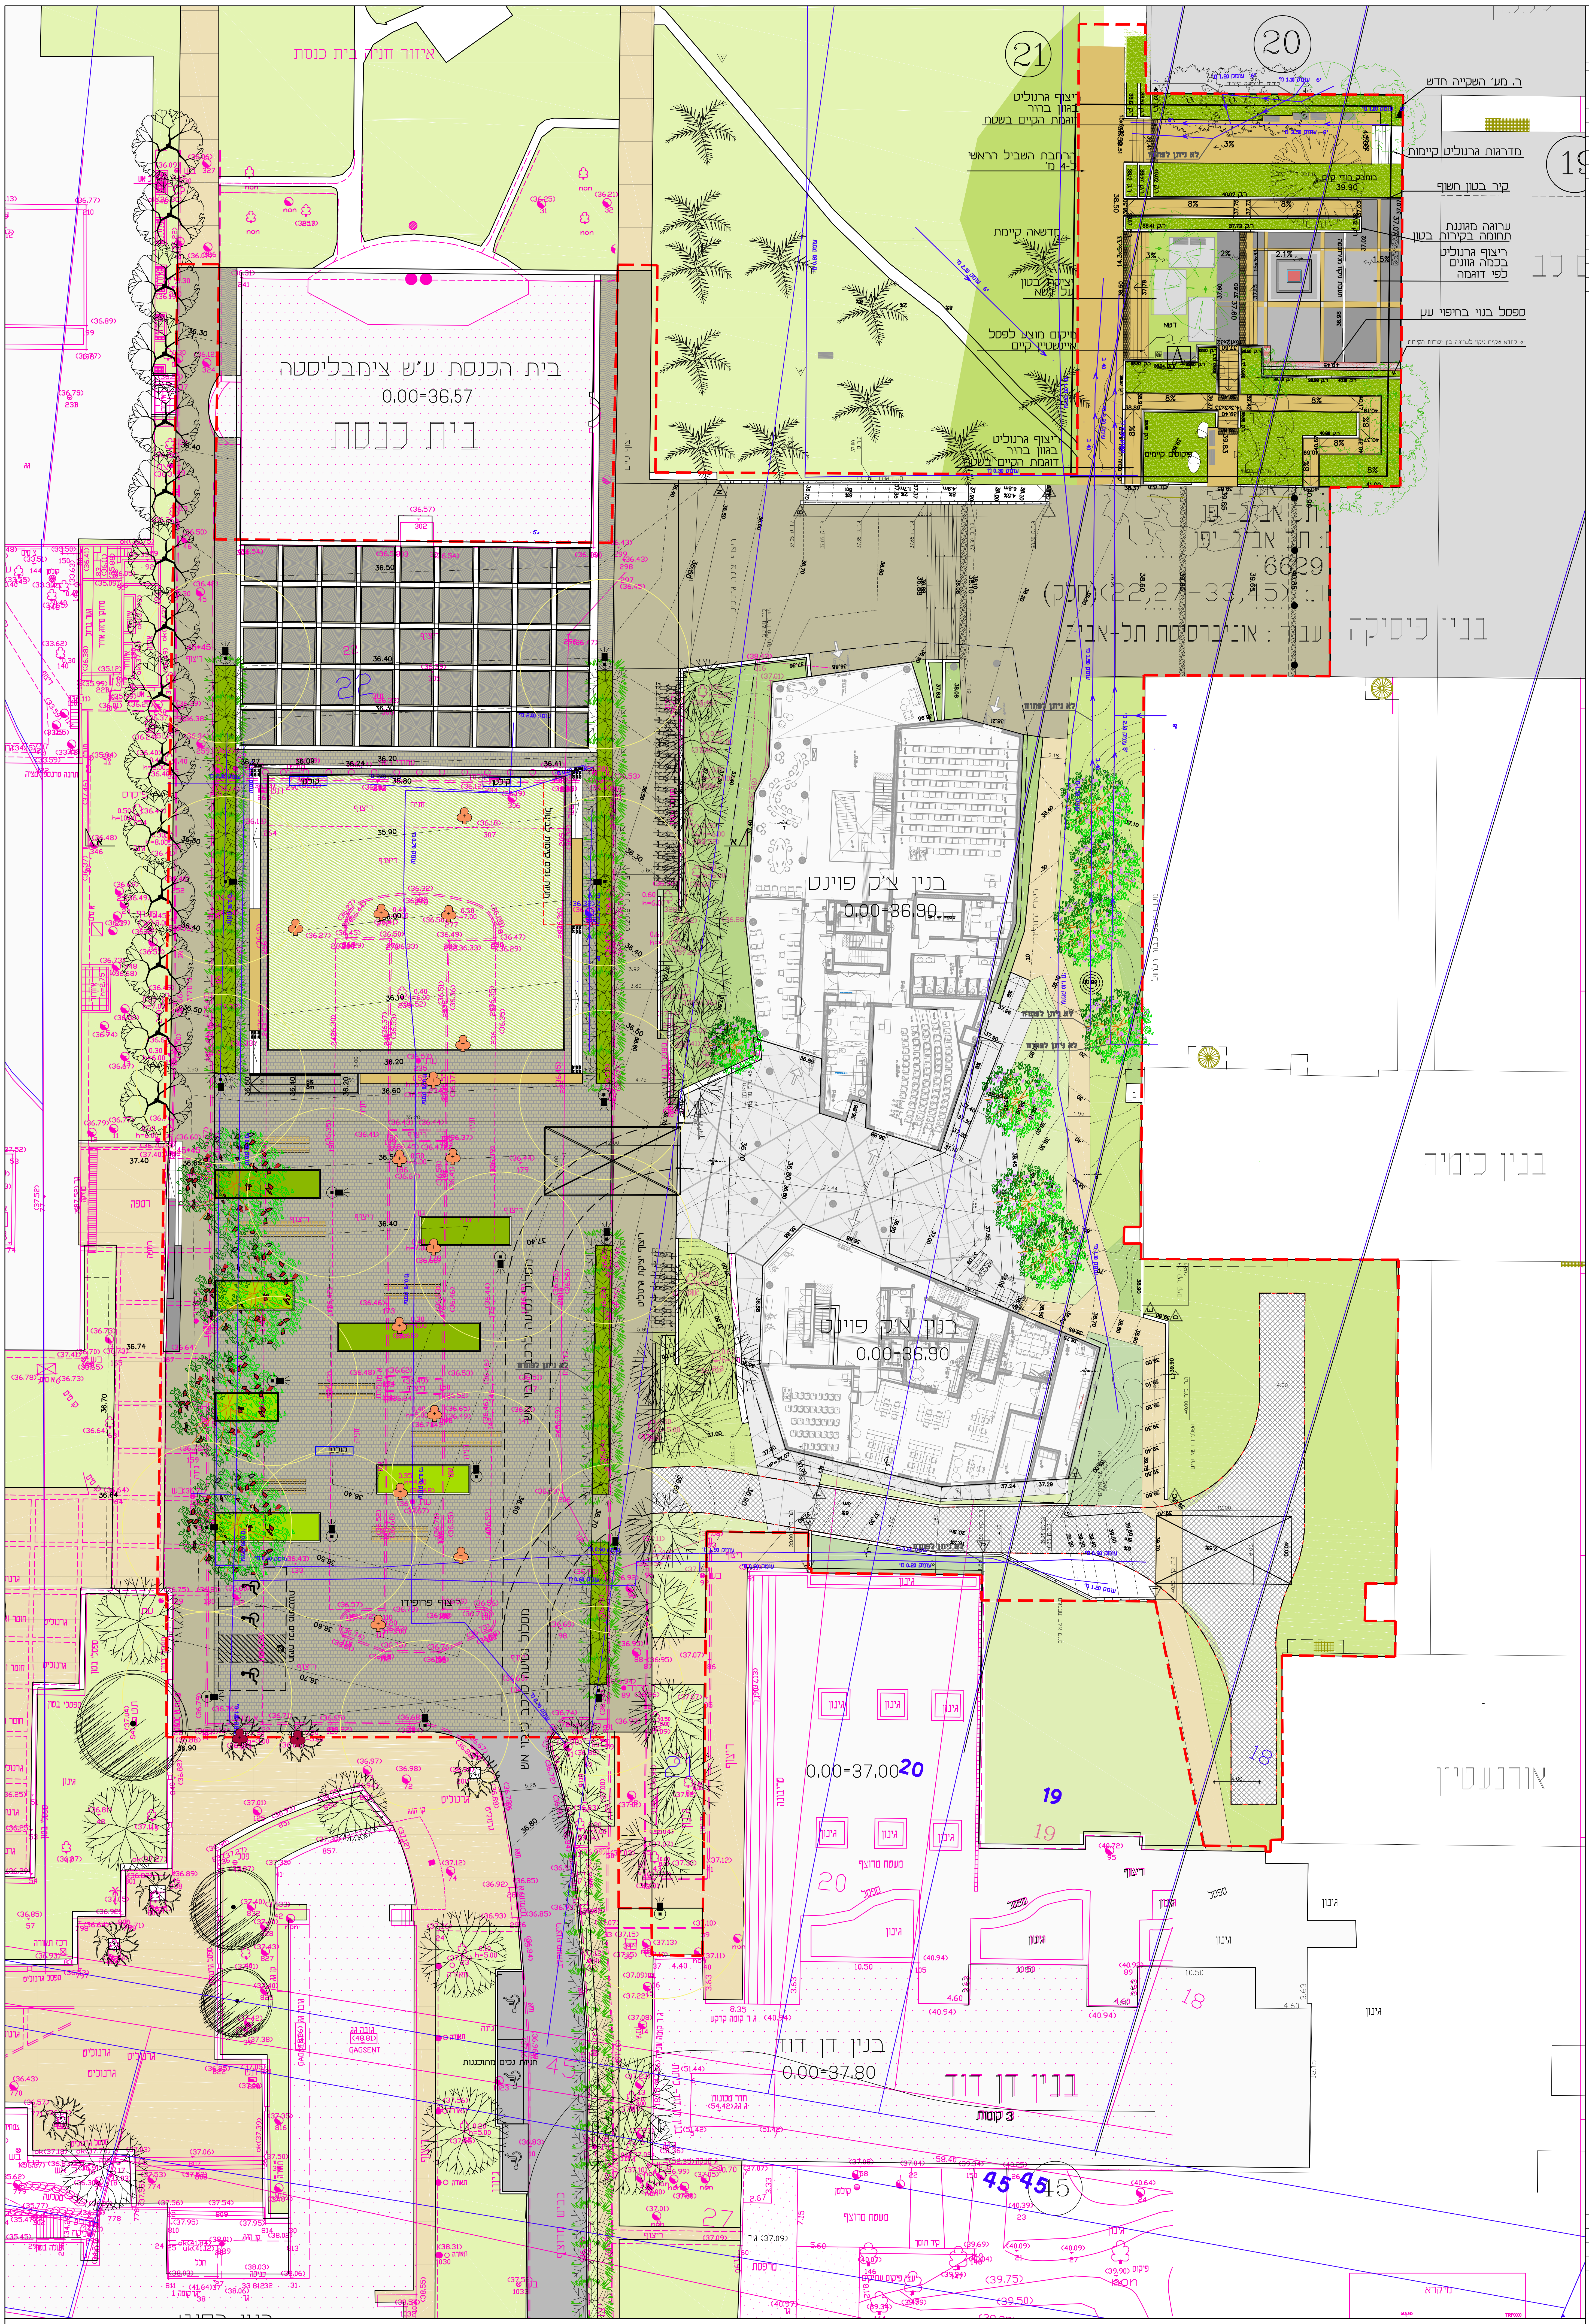

21
20
19
ר. מע׳ השקייה חדש
ריצוף גרנוליט בגוון בהיר דוגמת הקיים בשטח
מדרגות גרנוליט קיימות
הרחבת השביל הראשי ל-4 מ׳
קיר בטון חשוף
ערוגה מגוננת תחומה בקירות בטון
מדשאה קיימת
ריצוף גרנוליט בכמה גוונים לפי דוגמה
יציקת בטון על דשא
ספסל בנוי בחיפוי עץ
מיקום מוצע לפסל איינשטיין קיים
בומבק הודי קיים
פיקוסים קיימים
דשא
לא ניתן לפתוח
בניין פיסיקה
עבור: אוניברסיטת תל-אביב
תל אביב-יפו
6629
(חלק)(22,27-33,45)
איזור חניה בית כנסת
בית הכנסת ע״ש צימבליסטה
0.00=36.57
בית כנסת
בנין צ׳ק פוינט
0.00=36.90
בנין כימיה
ריצוף פרופידו
אורנשטיין
0.00=37.00
20
19
18
בנין דן דוד
0.00=37.80
בנין דן דוד
קומת 3
45
27

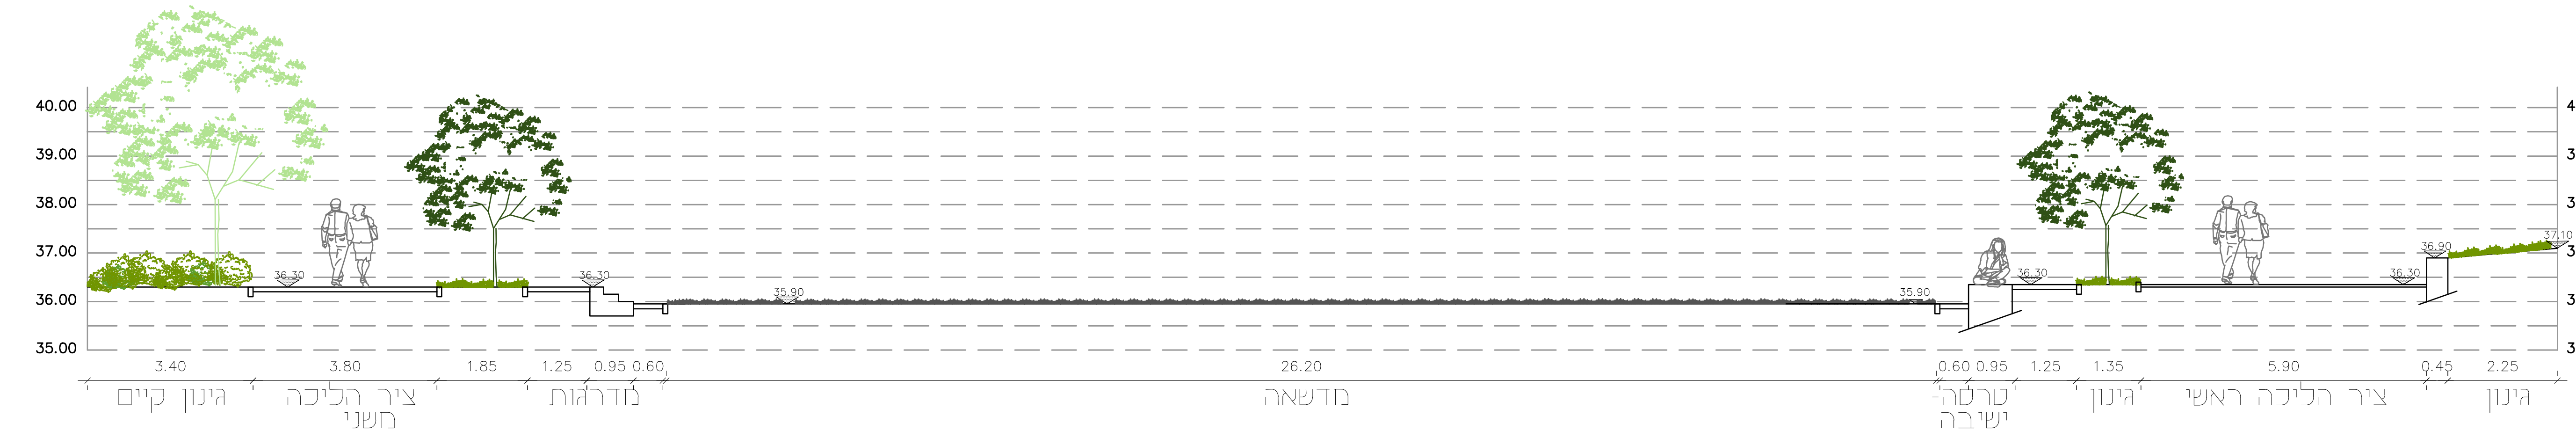

40.00
39.00
38.00
37.00
36.00
35.00
36.30
35.90
36.90
37.10
3.40
3.80
1.85
1.25
0.95
0.60
26.20
0.60
0.95
1.25
1.35
5.90
0.45
2.25
גינון קיים
ציר הליכה משני
מדרגות
מדשאה
טרסה-ישיבה
גינון
ציר הליכה ראשי
גינון

חתך א-א
קנ״מ 1:100

למכרז

על המבצע לבקר את המידות ולהודיע למתכנן על כל טעות, סטיה, סתירה או אי-התאמה בטרם המשיך בעבודתו

כמות	תאריך	תפוצה	לעיון	לאישור	למכרז	לביצוע
1	29.10.17	צור וולף	X			

מקרא:

🟥	גבול עבודה
	עצים קיימים לשמור
	עצים מתוכננים
▨	רחבת בית הכנסת- ריצוף באבן פרופידו
▨	רחבת צ׳ק פוינט- יציקת טרצו
▨	יציקת גרנוליט
▨	צ׳ק פוינט- ריצוף אריחי דשא
▨	רחבת הקפיטריה- יציקות גרנוליט בגוונים
▨	רחבת הקפיטריה- יציקת בטון מוחלק בגינון
	קיר פיתוח \ קירות ספסל בטון חשוף\ חיפוי אבן
	רחבת קפיטריה- ספסל בטון בגמר טיח מינרלי ומושבי עץ
	רחבת בית הכנסת- ספסלי עץ
🟩	גינון
▨	מדשאה
	צאלון להעתקה
	תאורה

מס׳	תאריך	שנויים	ע״י
1			
2			
3			
4			

לעיון ☐ לאישור ☐ למכרז ☒ לביצוע ☐

צור וולף אדריכלי נוף
zur wolf landscape architects
t. 09.9510020 f. 09.9510030
e. office@zur-wolf.com
רחוב מדינת היהודים 103, ת.ד. 330, מיקוד 46103, הרצליה
www.zur-wolf.com

שם הפרוייקט: רחבת בית הכנסת
מזמין הפרוייקט: אוניברסיטת תל-אביב
תכנית: תכנית פיתוח כללית
מס׳ תכנית: 12-121-1-1
2017
תאריך: 21.2.2018
אדריכל: טל ונר
קנ״מ: 1:250
מהדורה: 1
אדריכל אחראי: ליאור וולף
CTB: MISRAD
שם הקובץ: P:\Project\12-121-1 TAU checkpoint_Parking
ZW-12-121-1-TAU Synagogue_Parking-Plan-v2.DWG