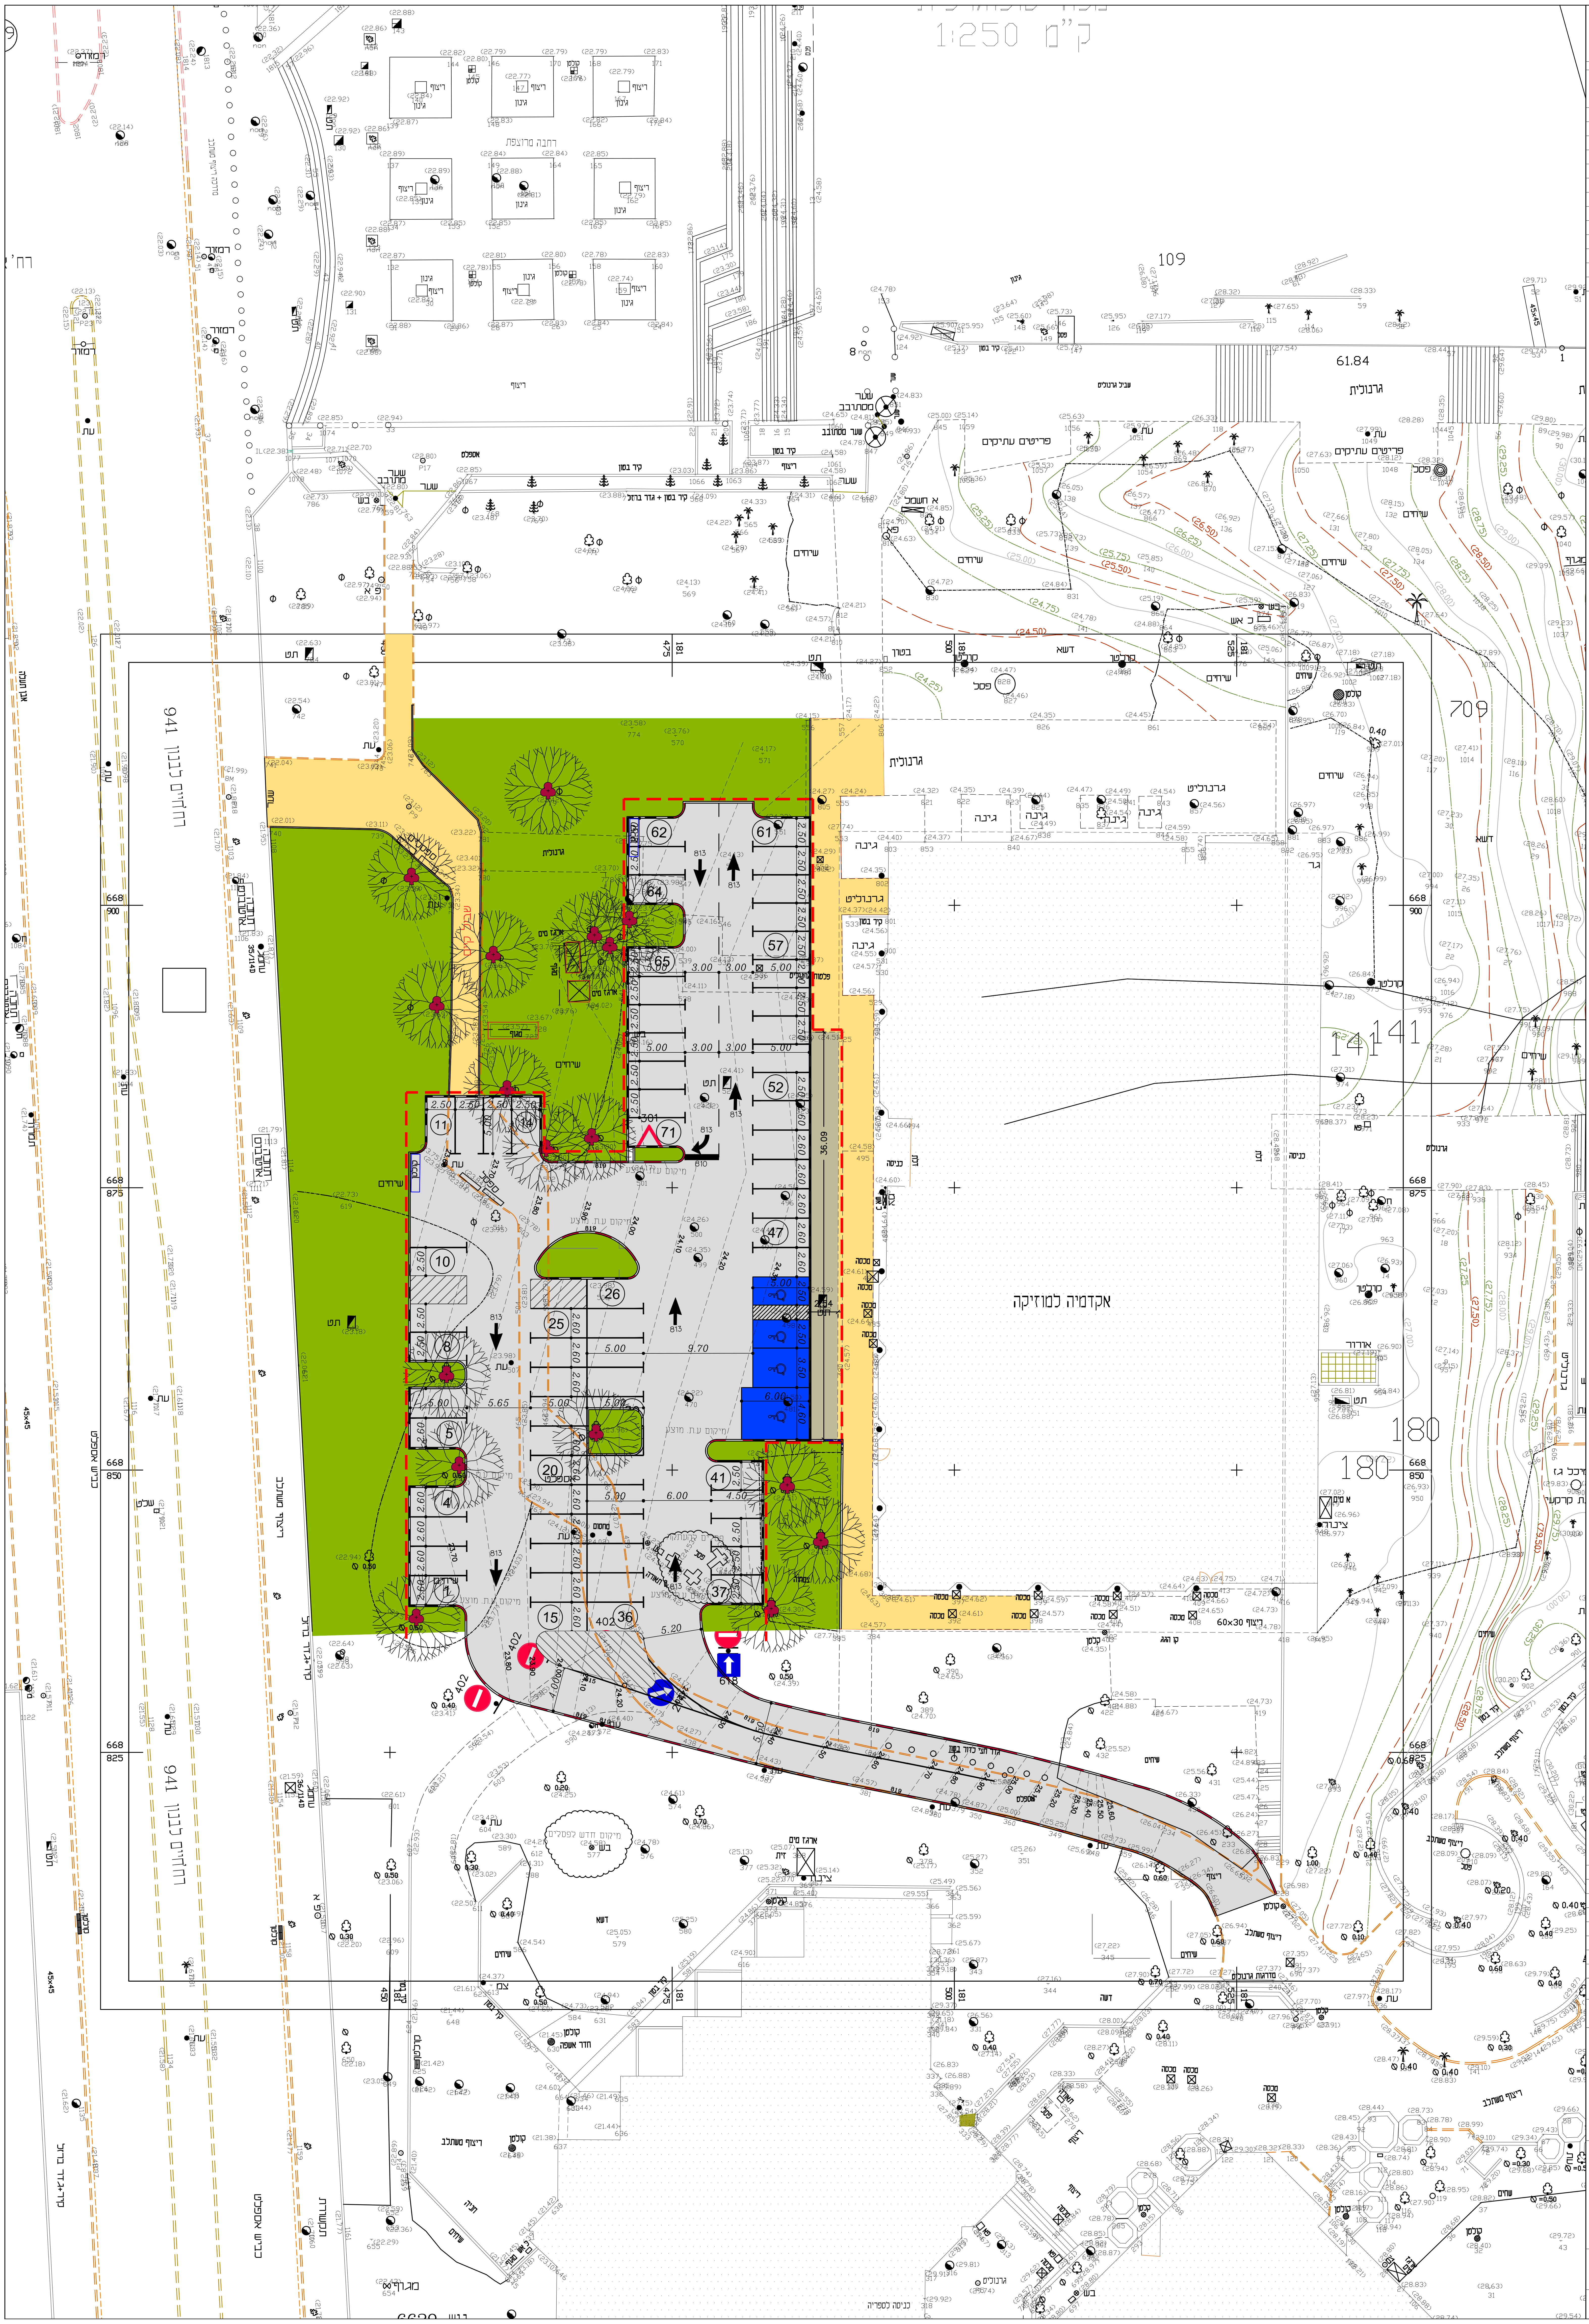

למכרז

על המבצע לבקר את המידות ולהודיע
למתכנן על כל טעות, סטיה, סתירה
או אי-התאמה בטרם המשיך בעבודתו

כמות	תאריך	תפוצה	לעיון	לאישור	למכרז	לביצוע
1	29.10.17	צור וולף	X			

מקרא:

גבול עבודה	🟥
עצים קיימים לשימור	✳
גינון	🟩
שביל/מדרכה קיימים	🟨
מדרכה מתוכננת	▨
אספלט	▨

מס'	תאריך	שנויים	ע"י
4			
3			
2			
1			

לעיון ☐ לאישור ☐ למכרז ☒ לביצוע ☐

צור וולף אדריכלי נוף
zur wolf landscape architects

t. 09.9510020 f. 09.9510030
e. office@zur-wolf.com
רחוב מדינת היהודים 103, ת.ד. 330, מיקוד 46103, הרצליה
www.zur-wolf.com

שם הפרוייקט: **חניונים בקמפוס**
מזמין הפרוייקט: **אוניברסיטת תל-אביב**
תכנית: **חניה ליד האקדמיה למוסיקה**
מס' תכנית: 12-121-4-1
2018
תאריך: 15.3.2018
אדריכל: טל ונר
קנ"מ: 1:250
מהדורה: 1
אדריכל אחראי: ליאור וולף
CTB: MISRAD
שם הקובץ: P:\Project\12-121-1 TAU checkpoint_Parking
ZW-12-121-1-TAU Synagogue_Parking-Plan-v5.DWG