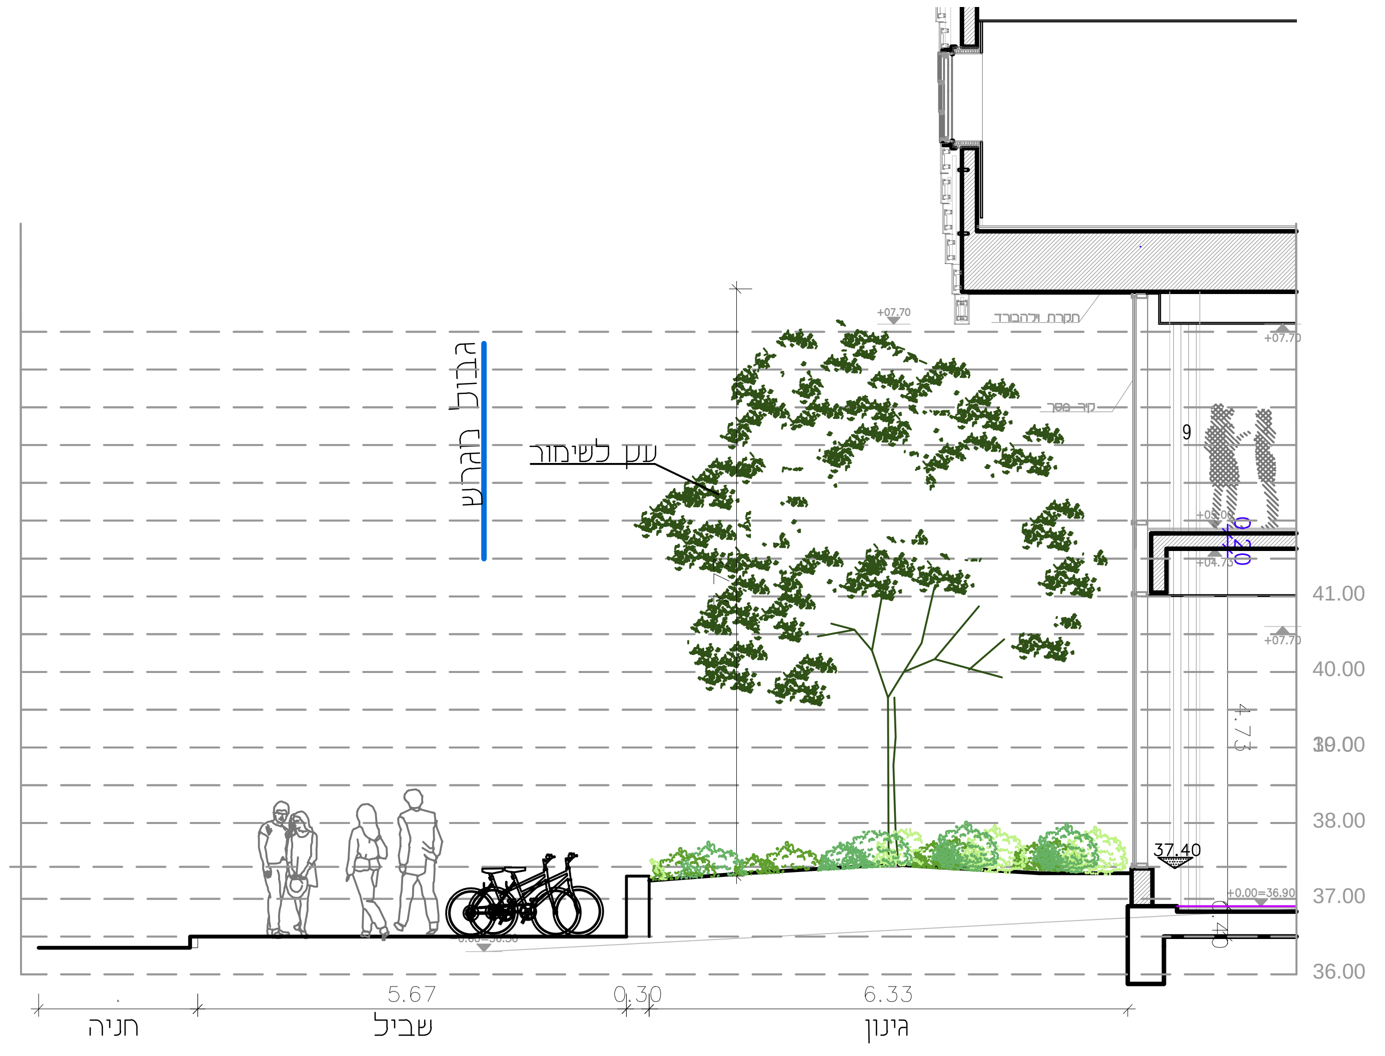
גבול מגרש
עץ לשימור
תקרת ולהבורד
קיר מסך
+07.70
+04.75
0.20
4.73
37.40
+0.00=36.90
0.40
41.00
40.00
39.00
38.00
37.00
36.00
5.67
0.30
6.33
חניה
שביל
גינון

חתך ד–ד

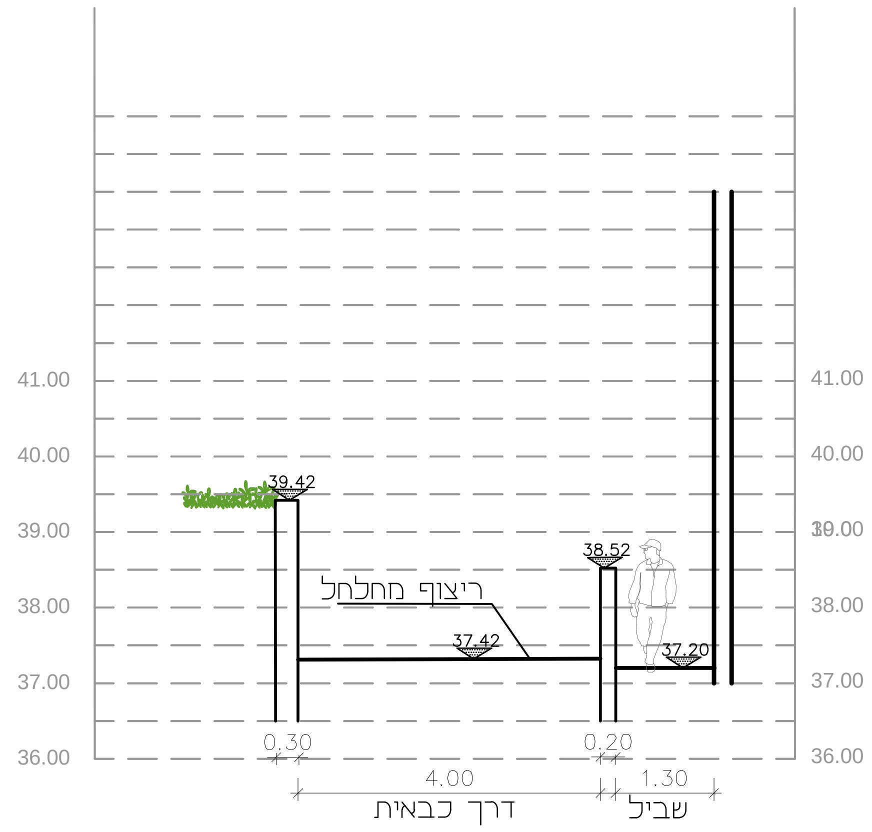
39.42
38.52
ריצוף מחלחל
37.42
37.20
41.00
40.00
39.00
38.00
37.00
36.00
0.30
4.00
0.20
1.30
דרך כבאית
שביל

חתך ג–ג

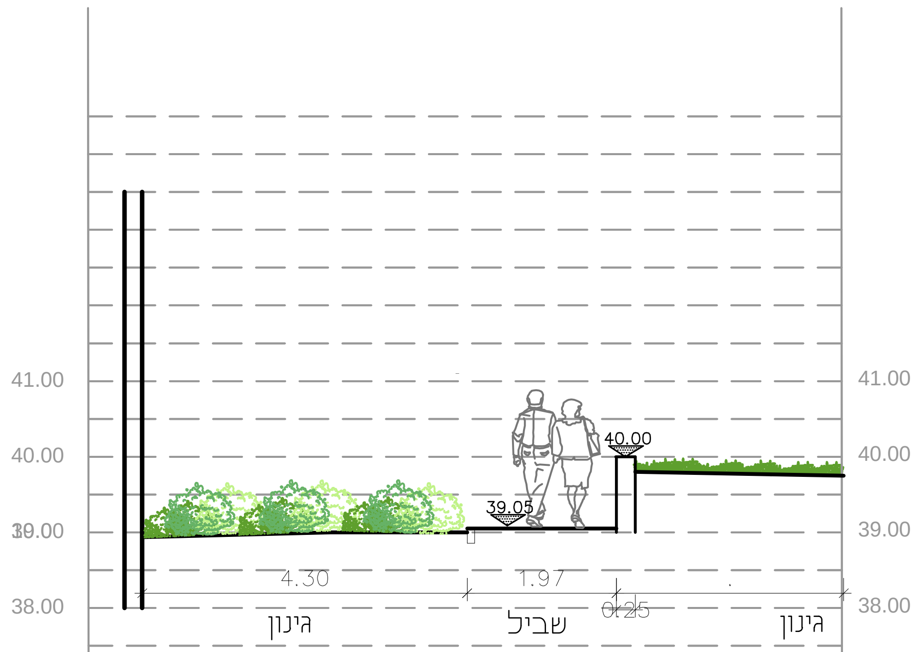
40.00
39.05
41.00
40.00
39.00
38.00
37.00
36.00
4.30
1.97
0.25
גינון
שביל
גינון

חתך ב–ב

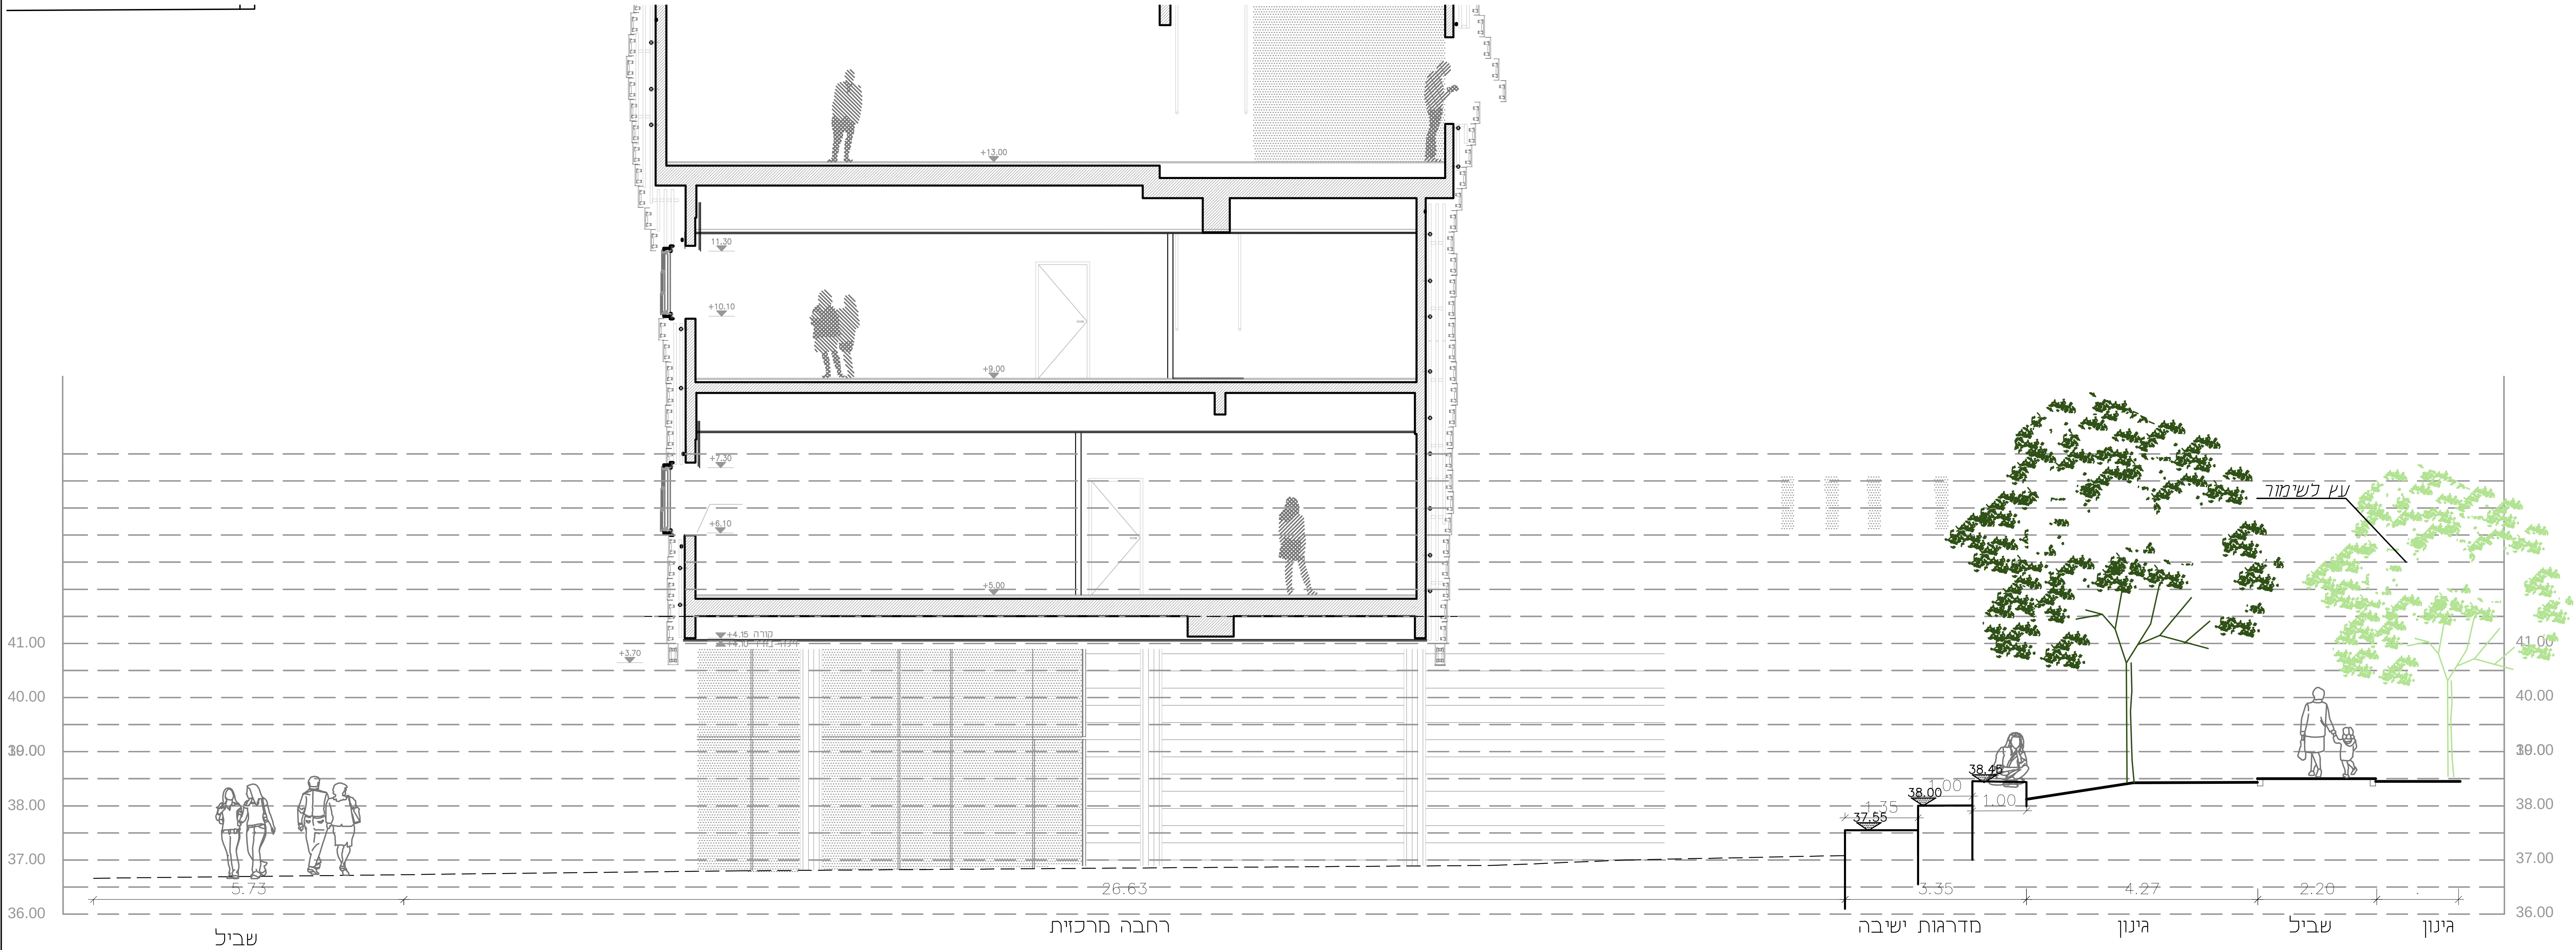
+13.00
11.30
+10.10
+8.00
+6.10
+5.00
+4.15 קורה
+3.70
עץ לשימור
37.55
38.00
38.49
1.35
1.00
1.00
41.00
40.00
39.00
38.00
37.00
36.00
5.73
26.63
3.35
4.27
2.20
שביל
רחבה מרכזית
מדרגות ישיבה
גינון
שביל
גינון

חתך א–א

על המבצע לבקר את המידות ולהודיע
למתכנן על כל טעות, סטיה, סתירה
או אי–התאמה בטרם המשיך בעבודתו

כמות	תאריך	תפוצה	לעיון	לאישור	למכרז	לביצוע
1	16.03.14	צוות התכנון		X		
1	12.09.17	ניהול פרויקט- אייל ברנע		X		

למכרז

מס'	תאריך	שנויים	ע"י
4			
3	06.03.18	עדכון כללי	טל
2	12.09.17	עדכון כללי	שי
1	28.4.15	עדכון תוכנית 1:100	לוטם

☐ לעיון ☐ לאישור ☒ למכרז ☐ לביצוע

צור וולף אדריכלי נוף
zur wolf landscape architects

t. 09.9510020 f. 09.9510030
e. office@zur-wolf.com
רחוב מדינת היהודים 103, ת.ד. 330, מיקוד 46103, הרצליה
www.zur-wolf.com

שם הפרוייקט: בנין צ'קפוינט
מזמין הפרוייקט: אוניברסיטת תל אביב
תכנית: חתכים
מס' תכנית: 12-121-02
2018
תאריך: 28.11.2017
מתכנן: שי כץ
קנ"מ: 1:100
מהדורה: 3
אדריכל אחראי: ליאור וולף
CTB: MISRAD–COLOR–100
שם הקובץ: P:\Project\12–121 TAU check point
ZW–12–121–chek–point–Plan–v23.dwg