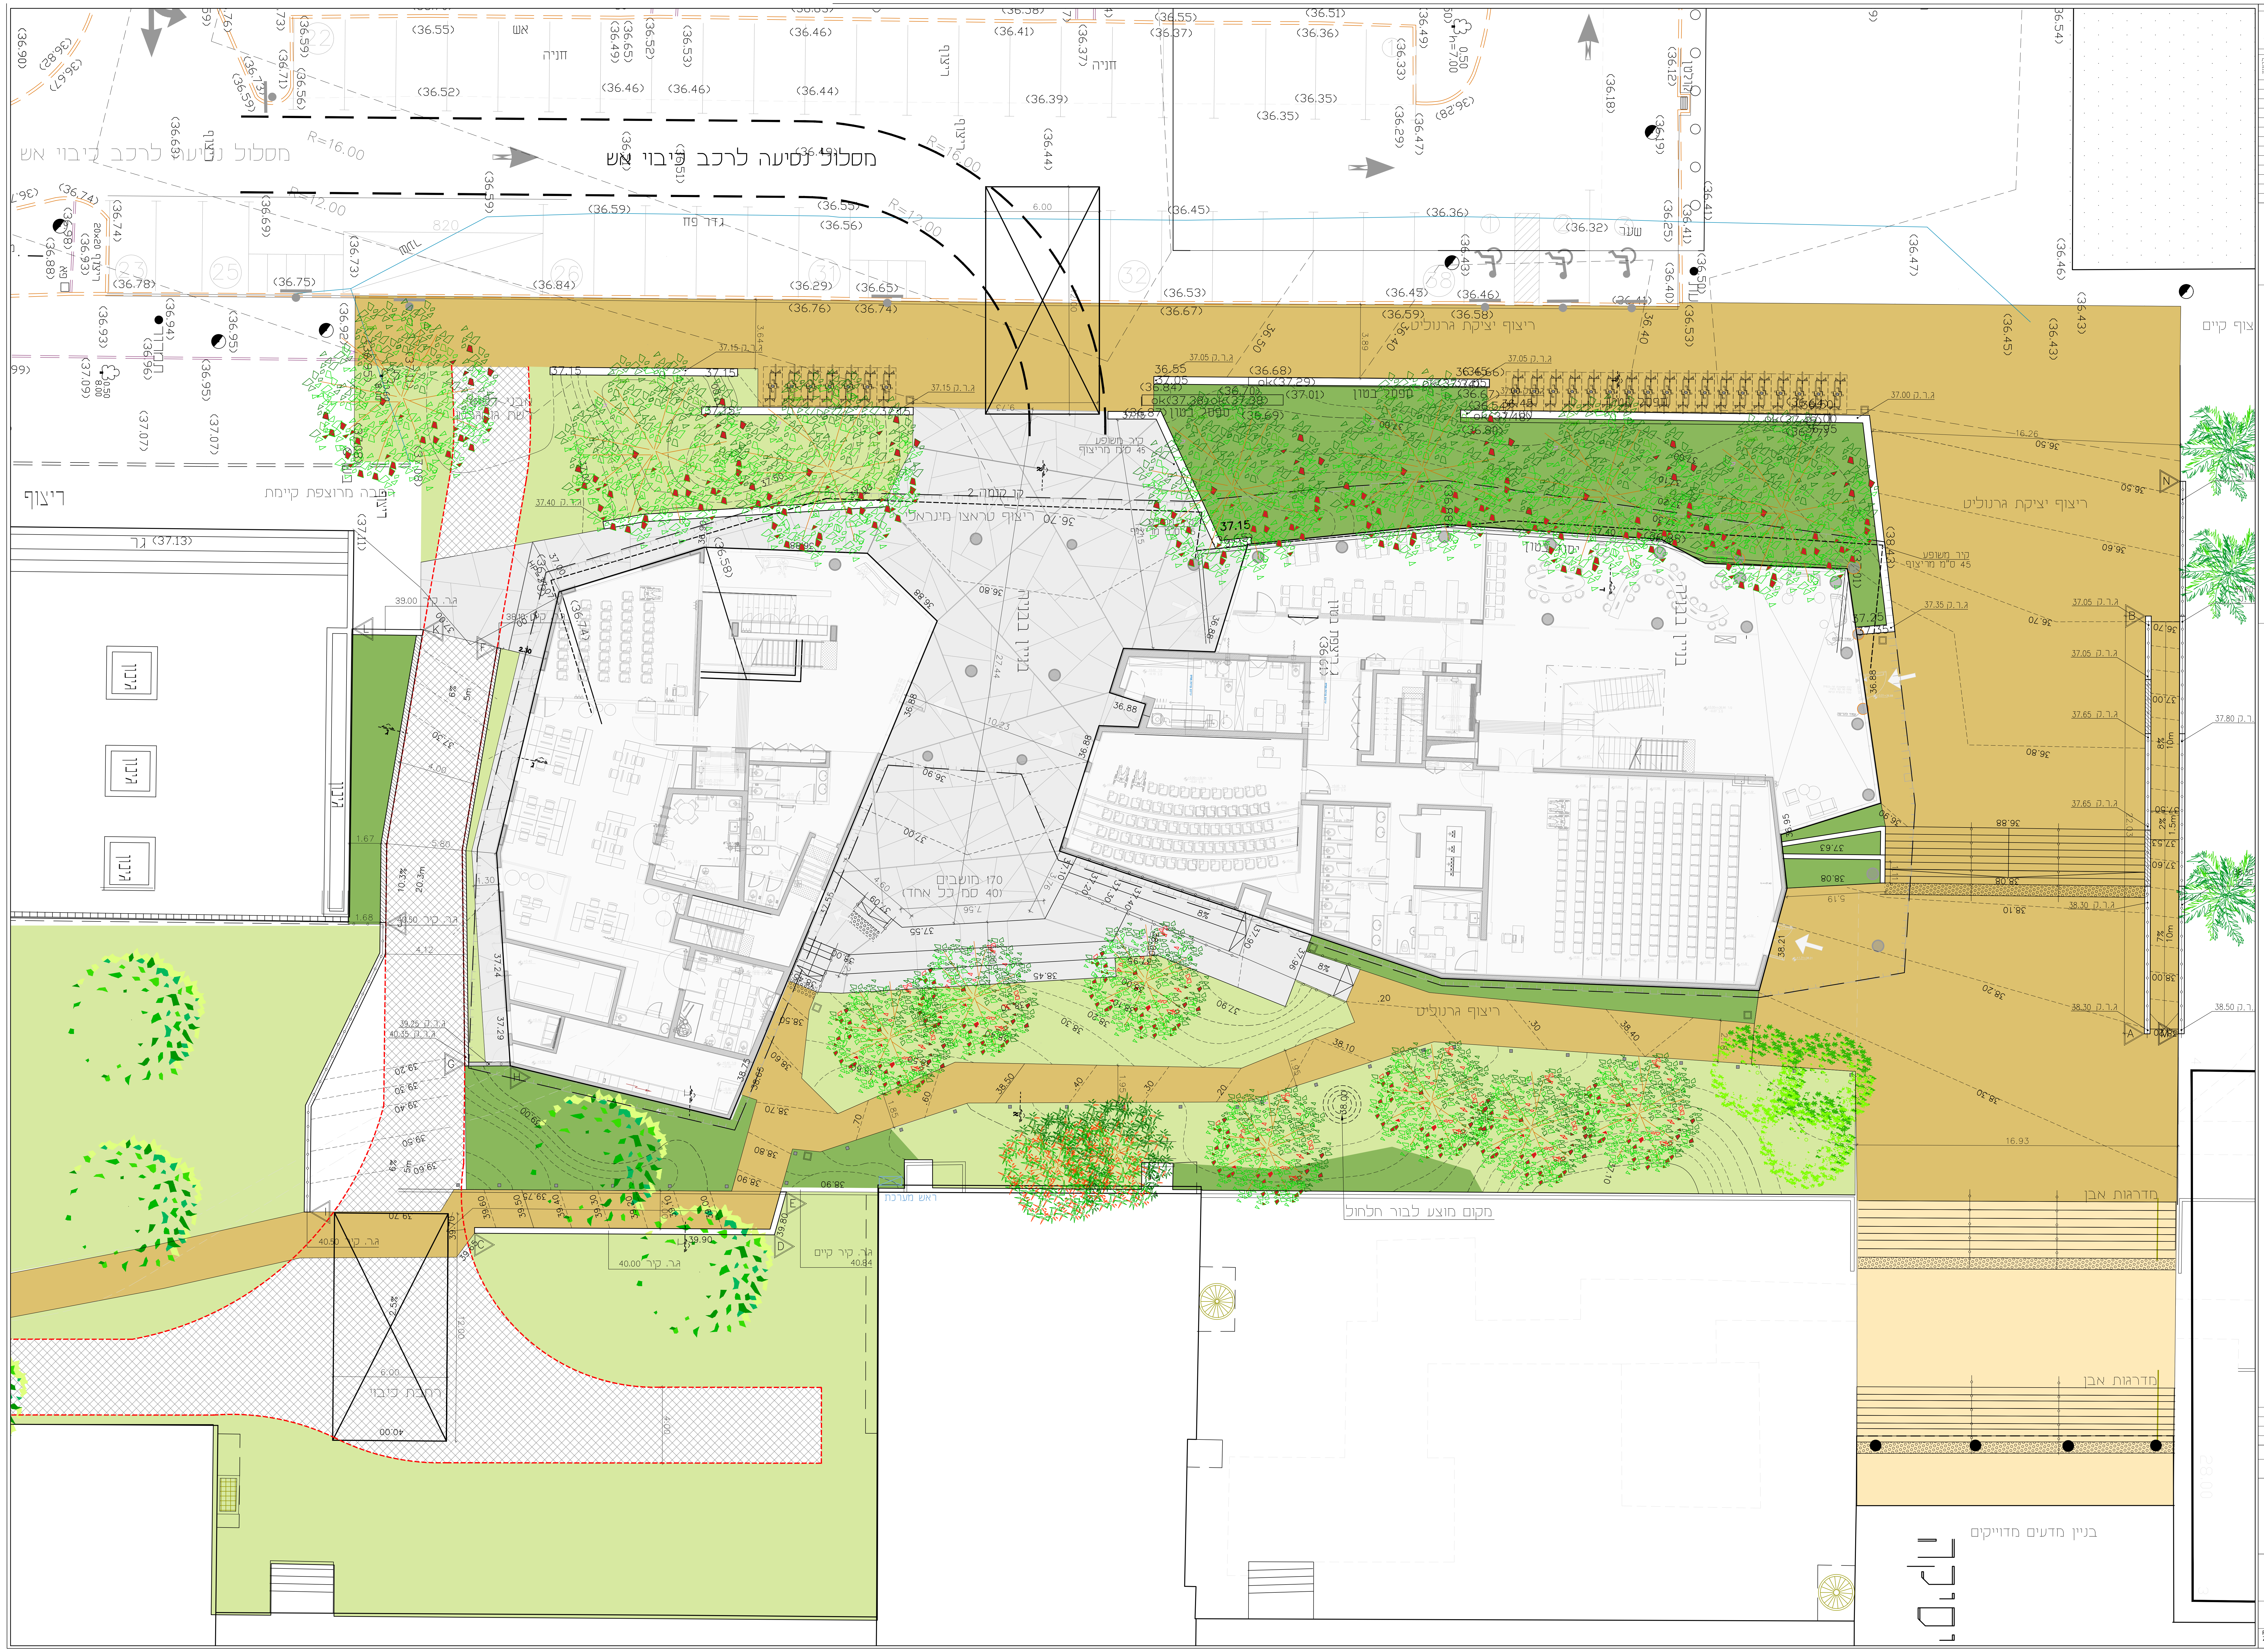
מסלול נסיעה לרכב כיבוי אש
חניה
ריצוף קיים
ריצוף יציקת גרנוליט
ריצוף טרצו מינרלי
קו קומה 2
קיר משופע
45 ס"מ מריצוף
ספסל בטון
גדר חיה
גינון
ריצפת בטון
גגון בנוי
170 מושבים
(40 סמ כל אחד)
ריצוף גרנוליט
גבול מגרש
מקום מוצע לבור חלחול
מדרגות אבן
בניין מדעים מדויקים
ריצוף מרוצפות קיימת
צוף קיים
שביל פיתוח

על המבצע לבקר את המידות ולהודיע
למתכנן על כל טעות, סטיה, סתירה
או אי-התאמה בטרם המשיך בעבודתו

כמות	תאריך	תפוצה	לעיון	לאישור	למכרז	לביצוע
1	16.03.14	צוות התכנון		X		
1	12.09.17	ניהול פרויקט- אייל ברנע		X		

מקרא:

ריצוף באבן	🟨
יציקת גרנוליט	🟫
ריצוף ייחודי למבנה טרצו מינרלי	▨
גינון	🟩
דשא קיים/ השלמת קיים	🟩
אבני דשא	▩
עצים קיימים לשימור	●
נטיעות מהעתקה (מותנה באישור אגרונום ושלביות ביצוע)	●
מעקה	—○—○—○—
אשפתון	□
בור חלחול מוצע	◎
פרישת קירות	▷

למכרז

מס'	תאריך	שנויים	ע"י
4	06.03.18	עדכון כללי	טל
3	23.10.17	עדכון קירות F-H I-L	שי
2	12.09.17	עדכון כללי	שי
1	28.4.15	עדכון תוכנית 1:100	לוטם

לעיון	לאישור	למכרז	לביצוע
☐	☐	☒	☐

צור וולף אדריכלי נוף
zur wolf landscape architects
t. 09.9510020 f. 09.9510030
e. office@zur-wolf.com
רחוב מדינת היהודים 103, ת.ד. 330, מיקוד 46103, הרצליה
www.zur-wolf.com

שם הפרוייקט: בנין צ'קפוינט
מזמין הפרוייקט: אוניברסיטת תל אביב
תכנית: תכנית פיתוח כללית
מס' תכנית: 12-121-01
2018
תאריך: 28.11.2017
מתכנן: שי כץ
קנ"מ: 1:100
מהדורה: 3
אדריכל אחראי: ליאור וולף
CTB: MISRAD-COLOR-100
שם הקובץ: P:\Project\12-121 TAU check point
ZW-12-121-chek-point-Plan-v24.dwg