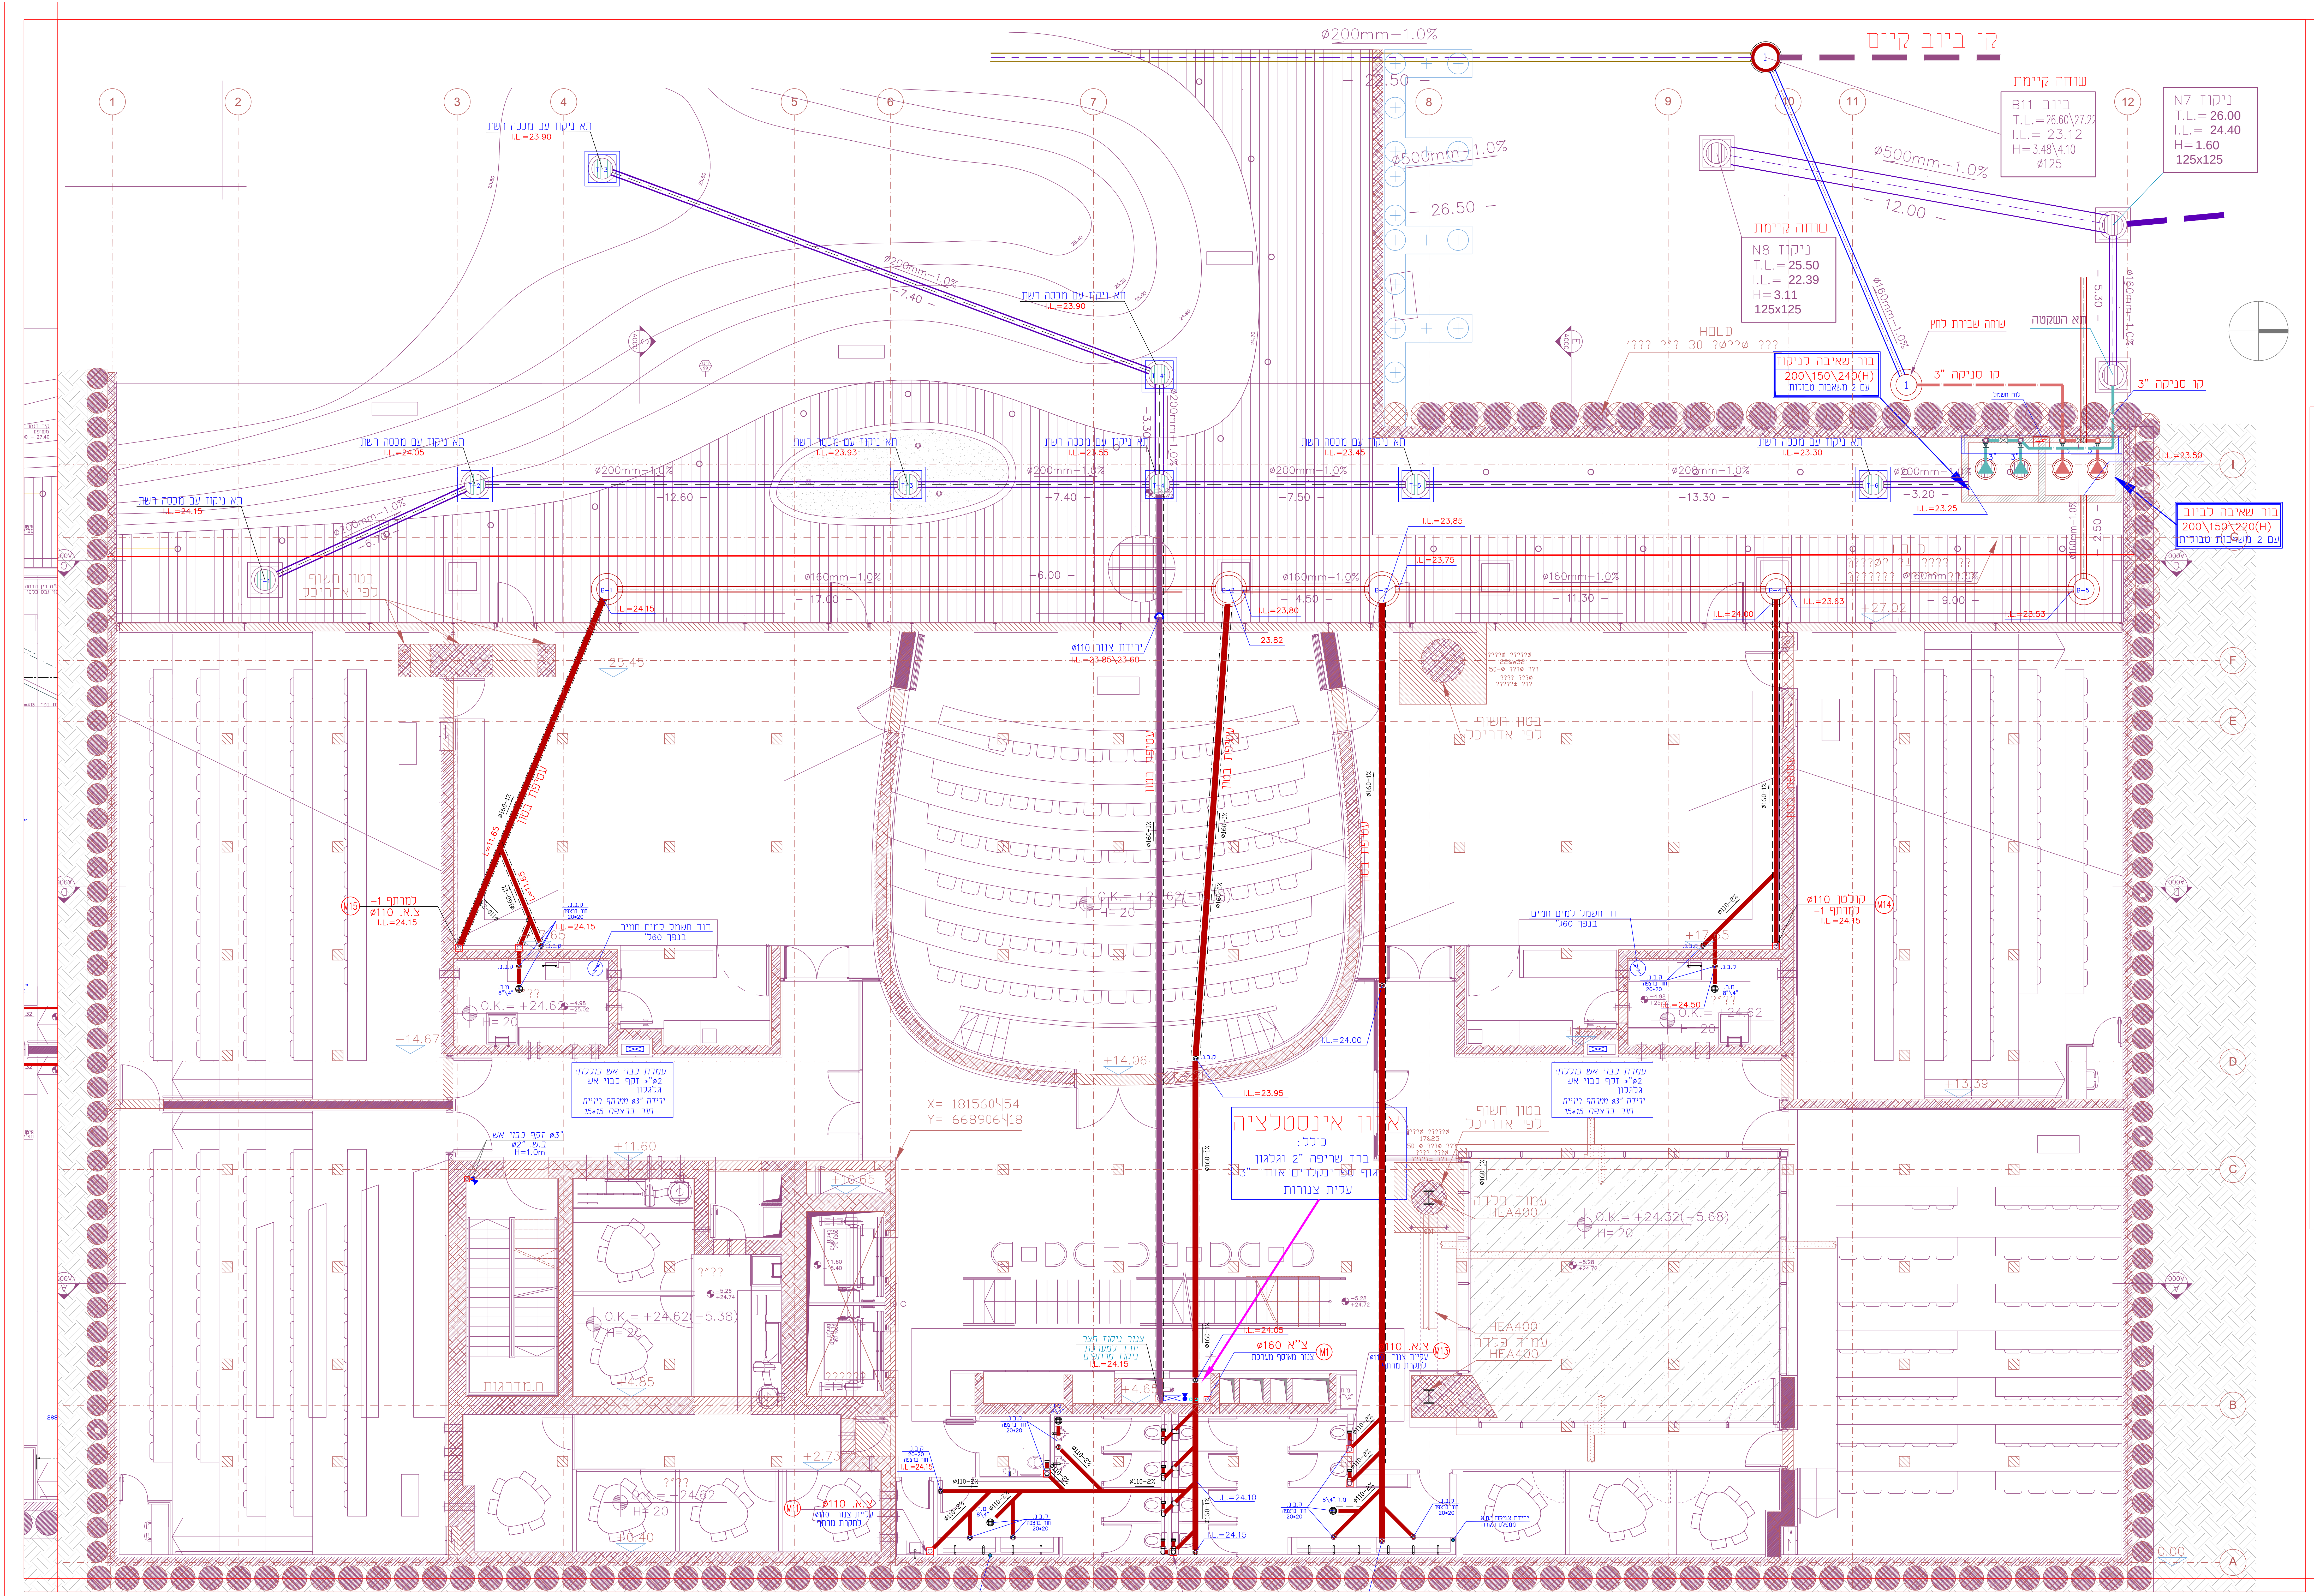
קו ביוב קיים
ø200mm–1.0%
ø500mm–1.0%
שוחה קיימת
B11 ביוב
T.L.=26.60\27.22
I.L.= 23.12
H=3.48\4.10
ø125
N7 ניקוז
T.L.= 26.00
I.L.= 24.40
H= 1.60
125x125
שוחה קיימת
N8 ניקוז
T.L.= 25.50
I.L.= 22.39
H= 3.11
125x125
בור שאיבה לניקוז
200\150\240(H)
עם 2 משאבות טבולות
בור שאיבה לביוב
200\150\220(H)
עם 2 משאבות טבולות
ø160mm–1.0%
ארון אינסטלציה
X= 181560454
Y= 668906418
A B C D E F
1 2 3 4 5 6 7 8 9 10 11 12

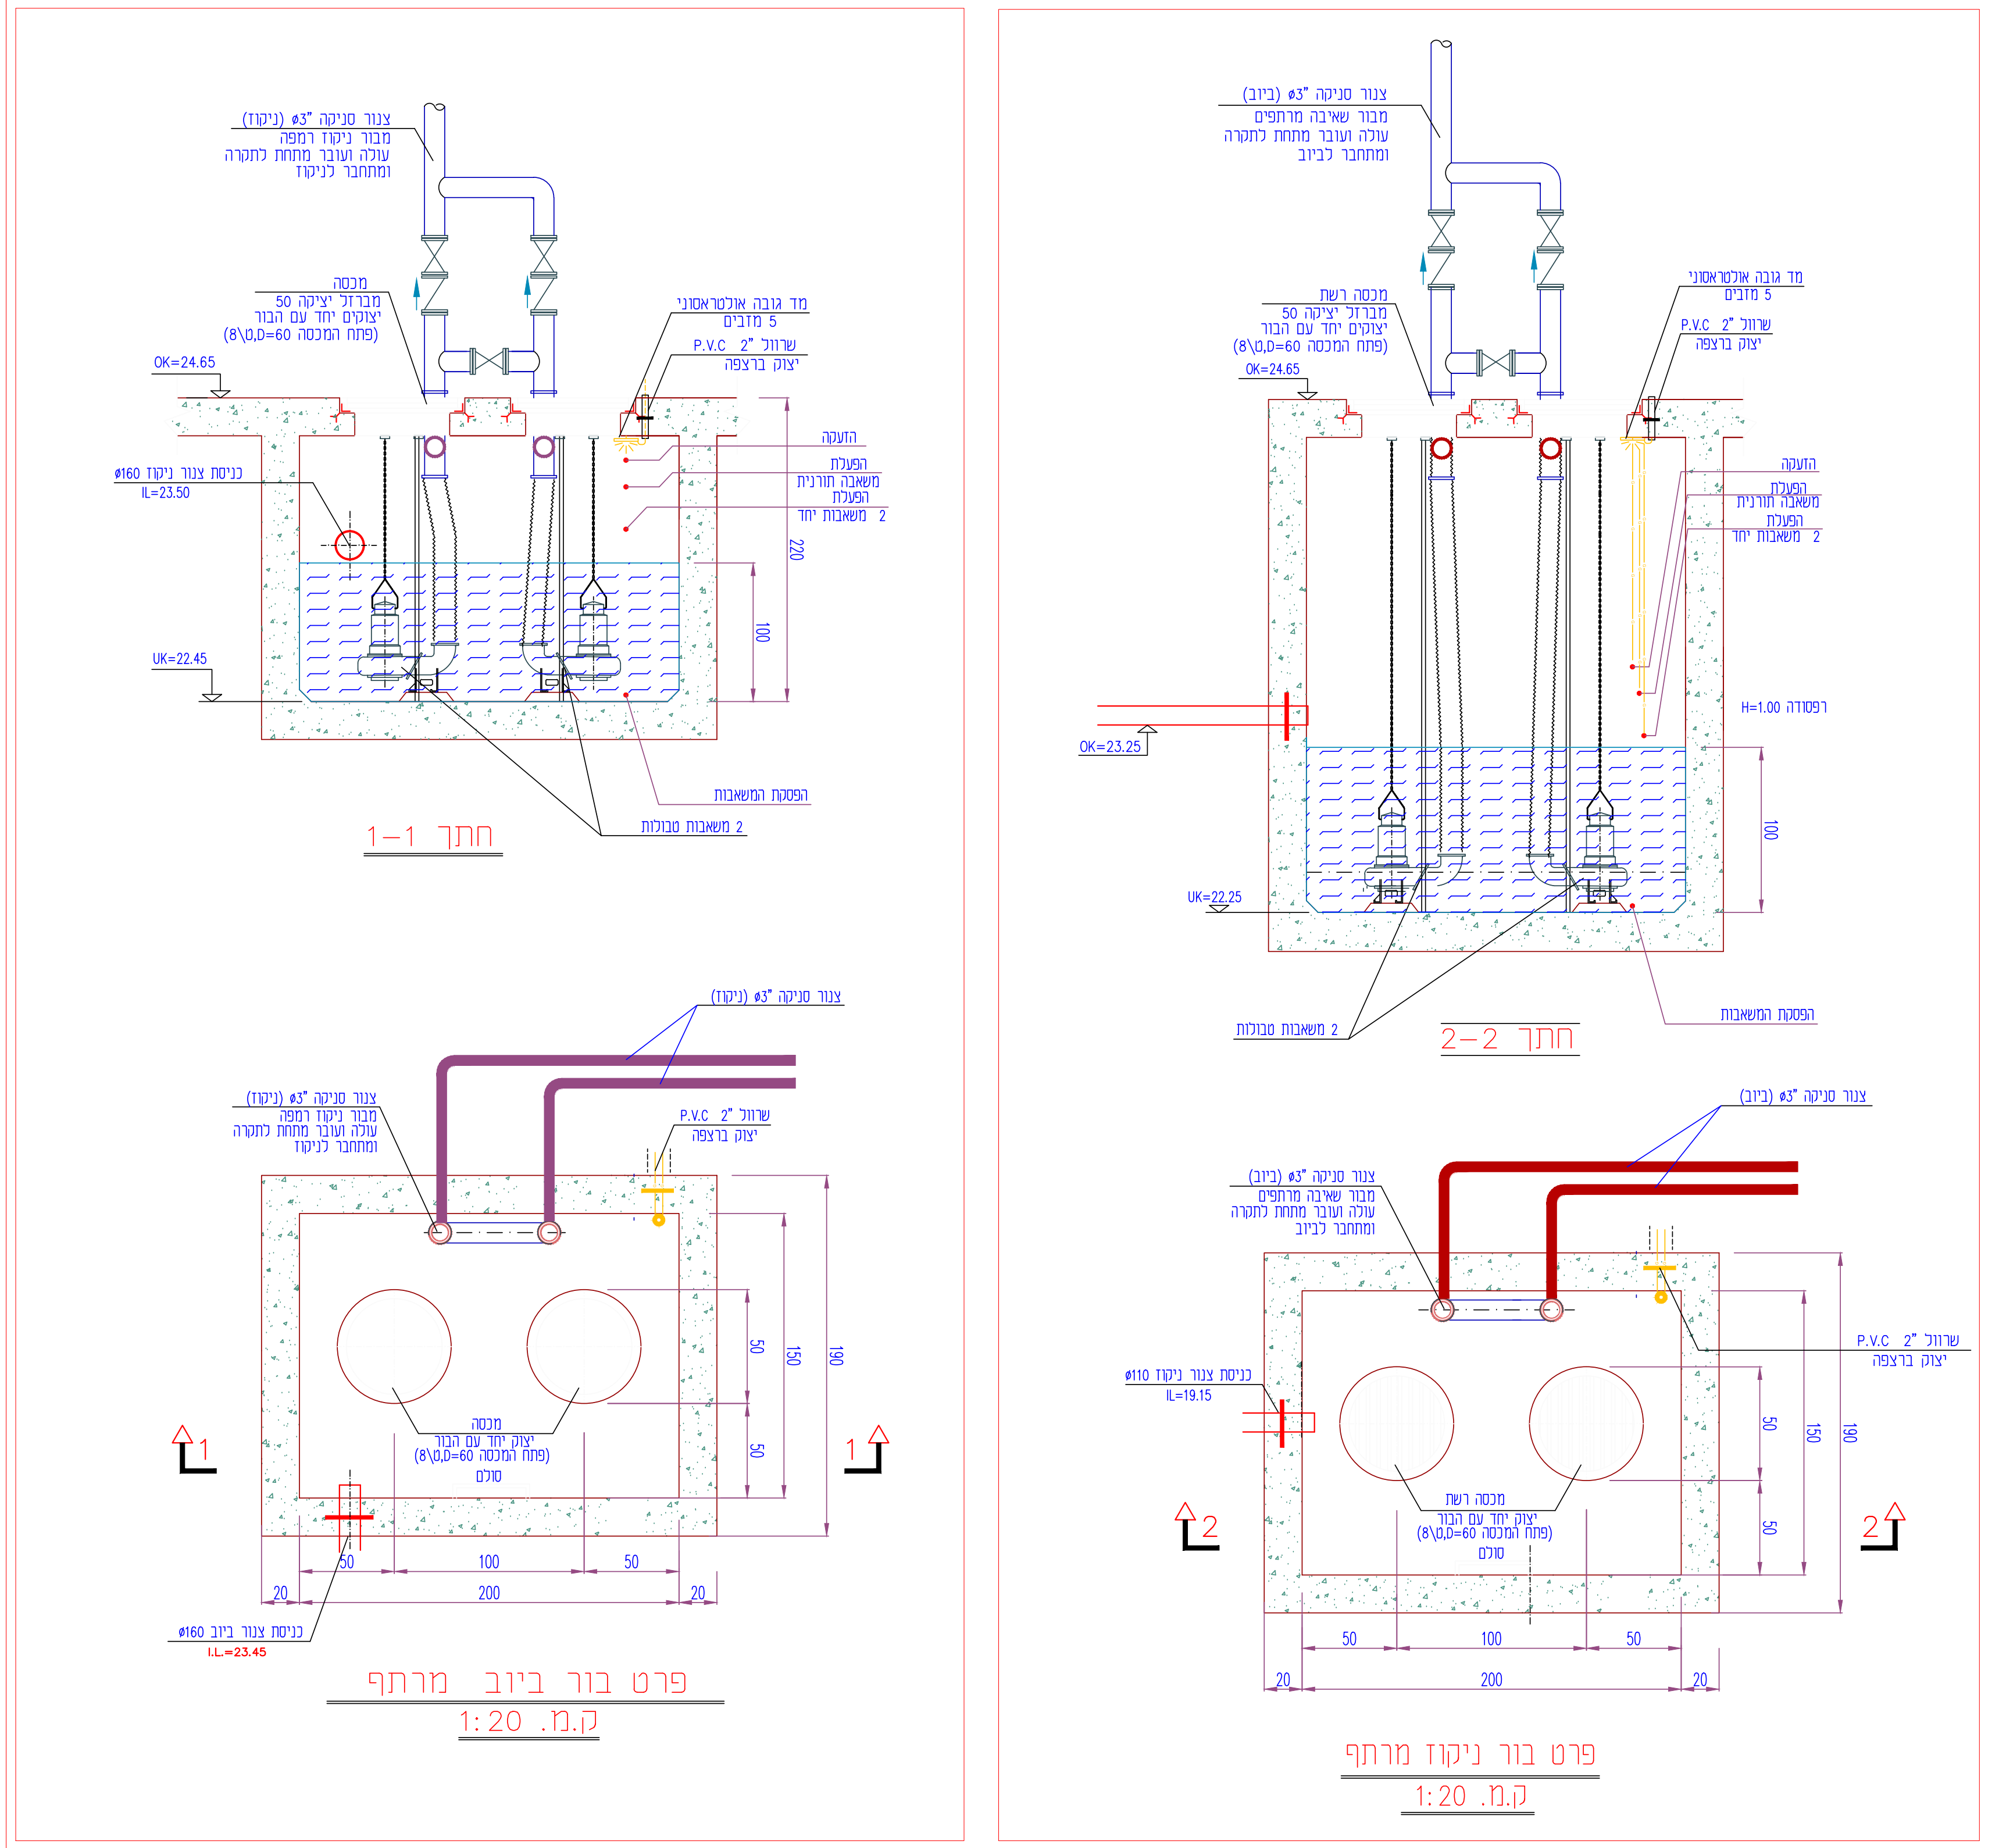
1–1 חתך
2–2 חתך
פרט בור ביוב מרתף
1:20 ק.מ.
פרט בור ניקוז מרתף
1:20 ק.מ.

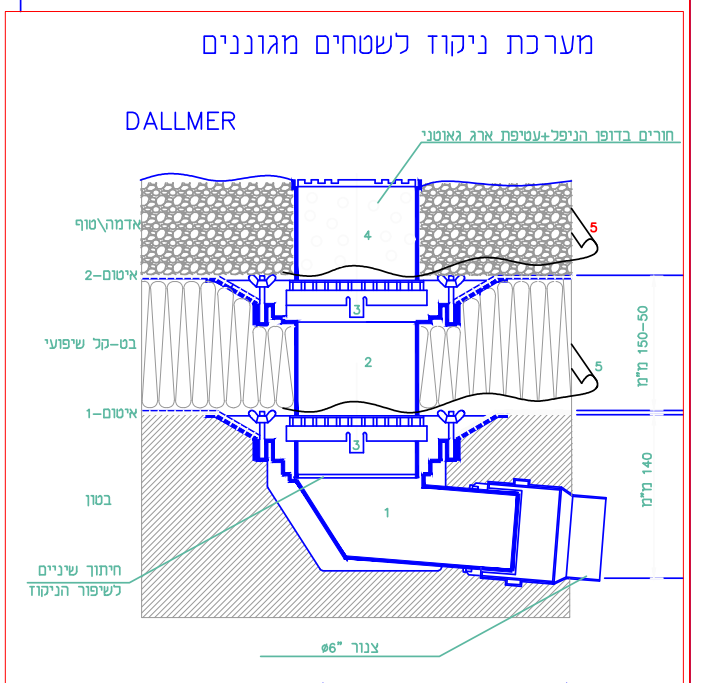

פרט למערכת ניקוז כפולה עם 2 שכות איטום
ניקוז אדנית צמחיה

1. ניקוז דלביט "6"x4 אופקי מק"ט 3-642072 (או כל הניקוזים מסדרת רינו)
2. נקז דלביט "6"x5 אנכי מק"ט 3-622587
3. טבעת משפר ניקוז תחתון מק"ט 3-590121
4. ניפל "6+פקק(P.V.C)או ברדס שטוח כ-3 ס"מ מעל גובה האדמה
5. גאוטוקס-פילטר גאוטכני 50X50 ס"מ מק"ט 3-983001

מס.	תפוצה: נש מהנדסים		בטיחות	אתר	מפקח	פתוח	מיזוג אוויר	חשמל	קונסטרוקטור	אדריכל	תאריך:
△											
△											
מס.	עידכון:	תאריך:
4		
3		
2	עדכון רקע אדריכלות.	30.08.2017
1	תוספת גלגלון לפי בטיחות	18.07.2017
0	למכרז	16.05.2017

±0.00=30.00

נש מהנדסים בע"מ
אינג' נש יוסף
רח' יצחק שדה 34 תל אביב 67212
טל. 6394163 פקס. 5373274
E-mail: nash_eng@bezeqint.net

אוניברסיטת תל אביב

Gottesman-Szmelcman
Architecture

בנין פרויקט לורי לוקי
אוניברסיטת תל אביב

תכנית אינסטלציה סניטרית
עבודות שלד
רצפת מרתף
מפלס +24.62

מהדורה			
P2	לעיון ○	למכרז ●	לבצוע ○
30.08.2017		30.08.2017	

קנ"מ: 1:50
אישר: יוסי
תאריך: 25.04.2016
שרטט: אינה
מס' תכנית: 16-2245Shel-09R
רקע אדריכלות מתאריך
גודל גליון:

C:\DWG\16-2245\Plumb-new\P_2245_pl-mar-al.dwg