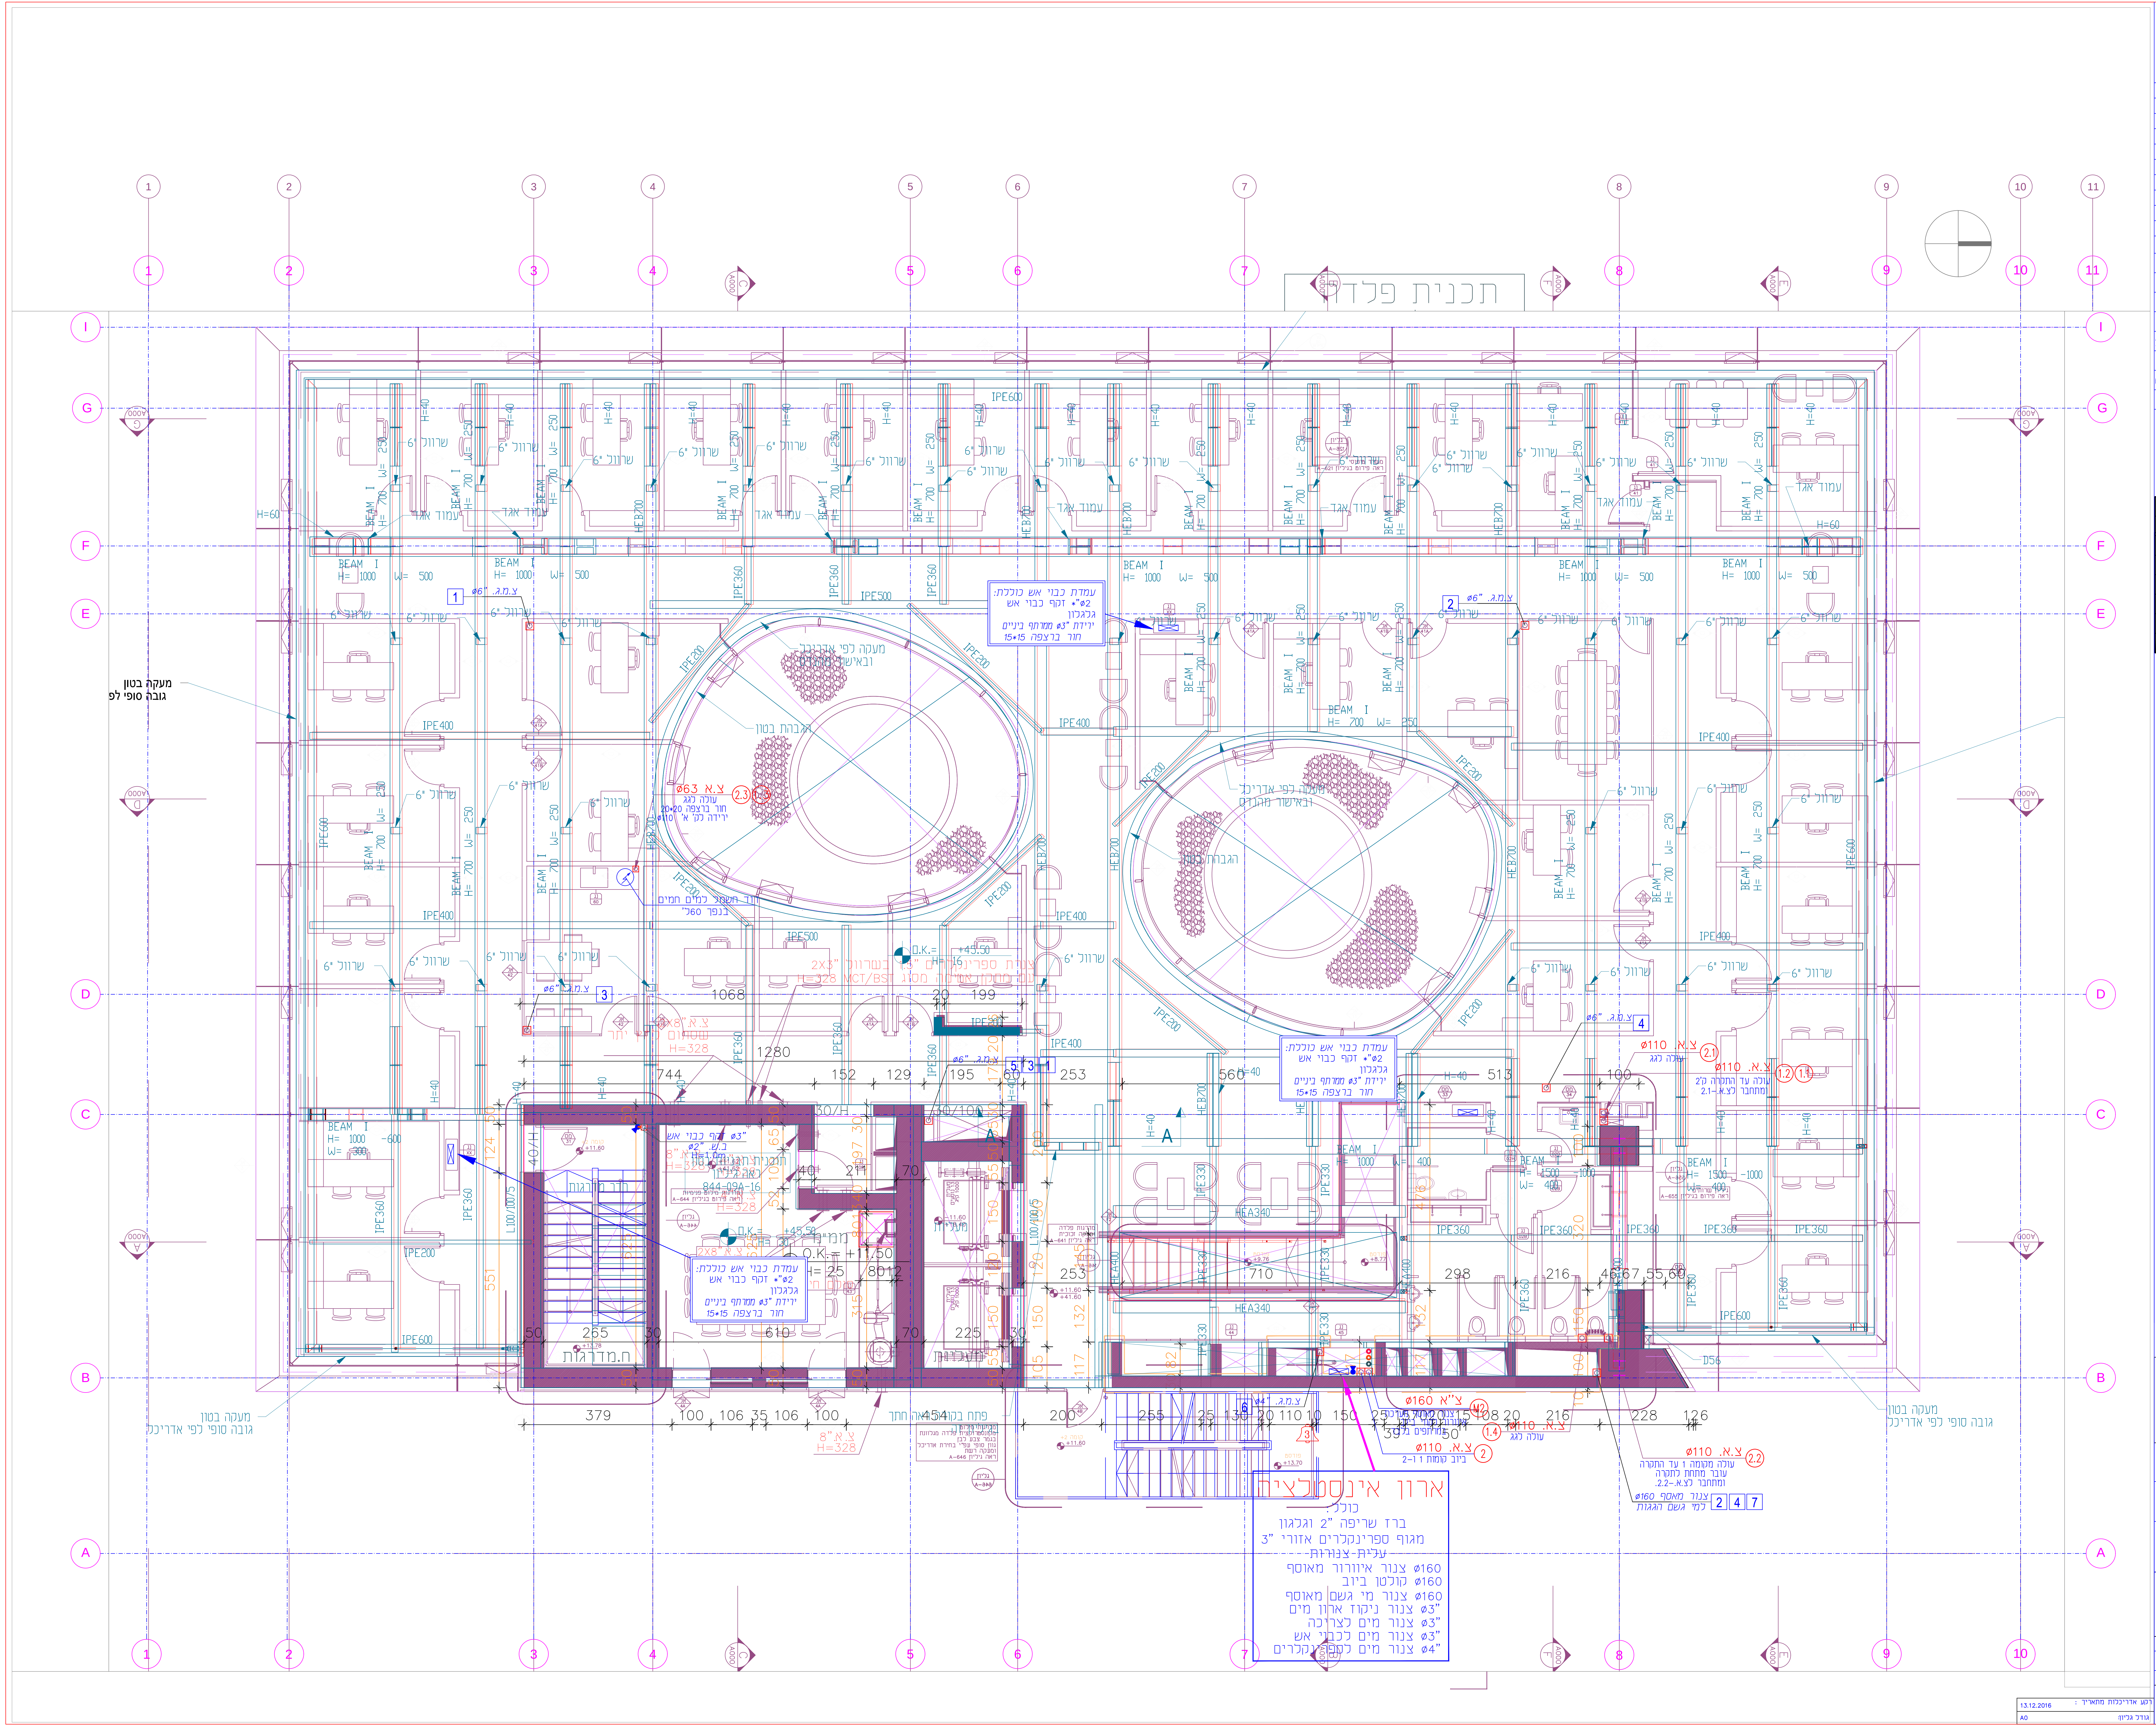
תכנית פלדה
מעקה בטון גובה סופי לפי אדריכל
עמדת כבוי אש כוללת:
ø2"* זקף כבוי אש
גלגלון
ירידת ø3" ממרתף בניים
חור ברצפה 15*15
ארון אינסטלציה
כולל:
ברז שריפה 2" וגלגון
מגוף ספרינקלרים אזורי 3"
עלית צנורות
ø160 צנור איוורור מאוסף
ø160 קולטן ביוב
ø160 צנור מי גשם מאוסף
ø3" צנור ניקוז ארון מים
ø3" צנור מים לצריכה
ø3" צנור מים לכבוי אש
ø4" צנור מים לספרינקלרים
ø160 צ"א
ø110 צ.א.
ביוב קומות 1 2-1
ח.מדרגות
IPE400
IPE200
HEB700
BEAM I H= 1000 W= 500
6" שרוול
עמוד אגד

תפוצה :

מס.	נש מהנדסים		בטיחות	אחר	מפקח	פתוח	מיזוג אוויר	חשמל	קונסטרוקטור	אדריכל	תאריך :
△											
△											
מס.	עידכון :	תאריך :
△		
△		
△		
4		
3		
2	עדכון רקע אדריכלות	28.08.2017
1	תוספת גלגלון לפי בטיחות	18.07.2017
0	למכרז	05.06.2017

מקרא :

קו ביוב – שופכין (מתחת לתקרה)	▬ ▬ ▬ ▬
קו איוורור מערכת ביוב	▬ ▬ ▬ ▬
קו מי גשם (מתחת לתקרה)	▬ ▬ ▬ ▬
קו כבוי אש	—F—F—
קו מים קרים	— · — · —
קו מים חמים	— · · — · · —
צנור גז	—G—G—

±0.00=30.00

נש מהנדסים בע"מ.
אינג' נש יוסף
רח' יצחק שדה 34 תל אביב 67212
טל. 6394163 פקס. 5373274
E-mail: nash_eng@bezeqint.net

אוניברסיטת תל אביב

Gottesman-Szmelcman
Architecture

בנין פרויקט לורי לוקי
אוניברסיטת תל אביב

תכנית אינסטלציה סניטרית
עבודות שלד
תכנית תקרה קומה 2
מפלס +41.60

○ לבצוע	● למכרז	○ לעיון	מהדורה P2
	28.08.2017		28.08.2017
מסי תכנית : 16-2245Shel-13T	תאריך : 25.04.2016		קנ"מ : 1:50
	שרטט : אינה		אישר : יוסי

רקע אדריכלות מתאריך : 13.12.2016
גודל גליון: A0

C:\DWG\16-2245\Plamb\R_2245_pl-k2.dwg