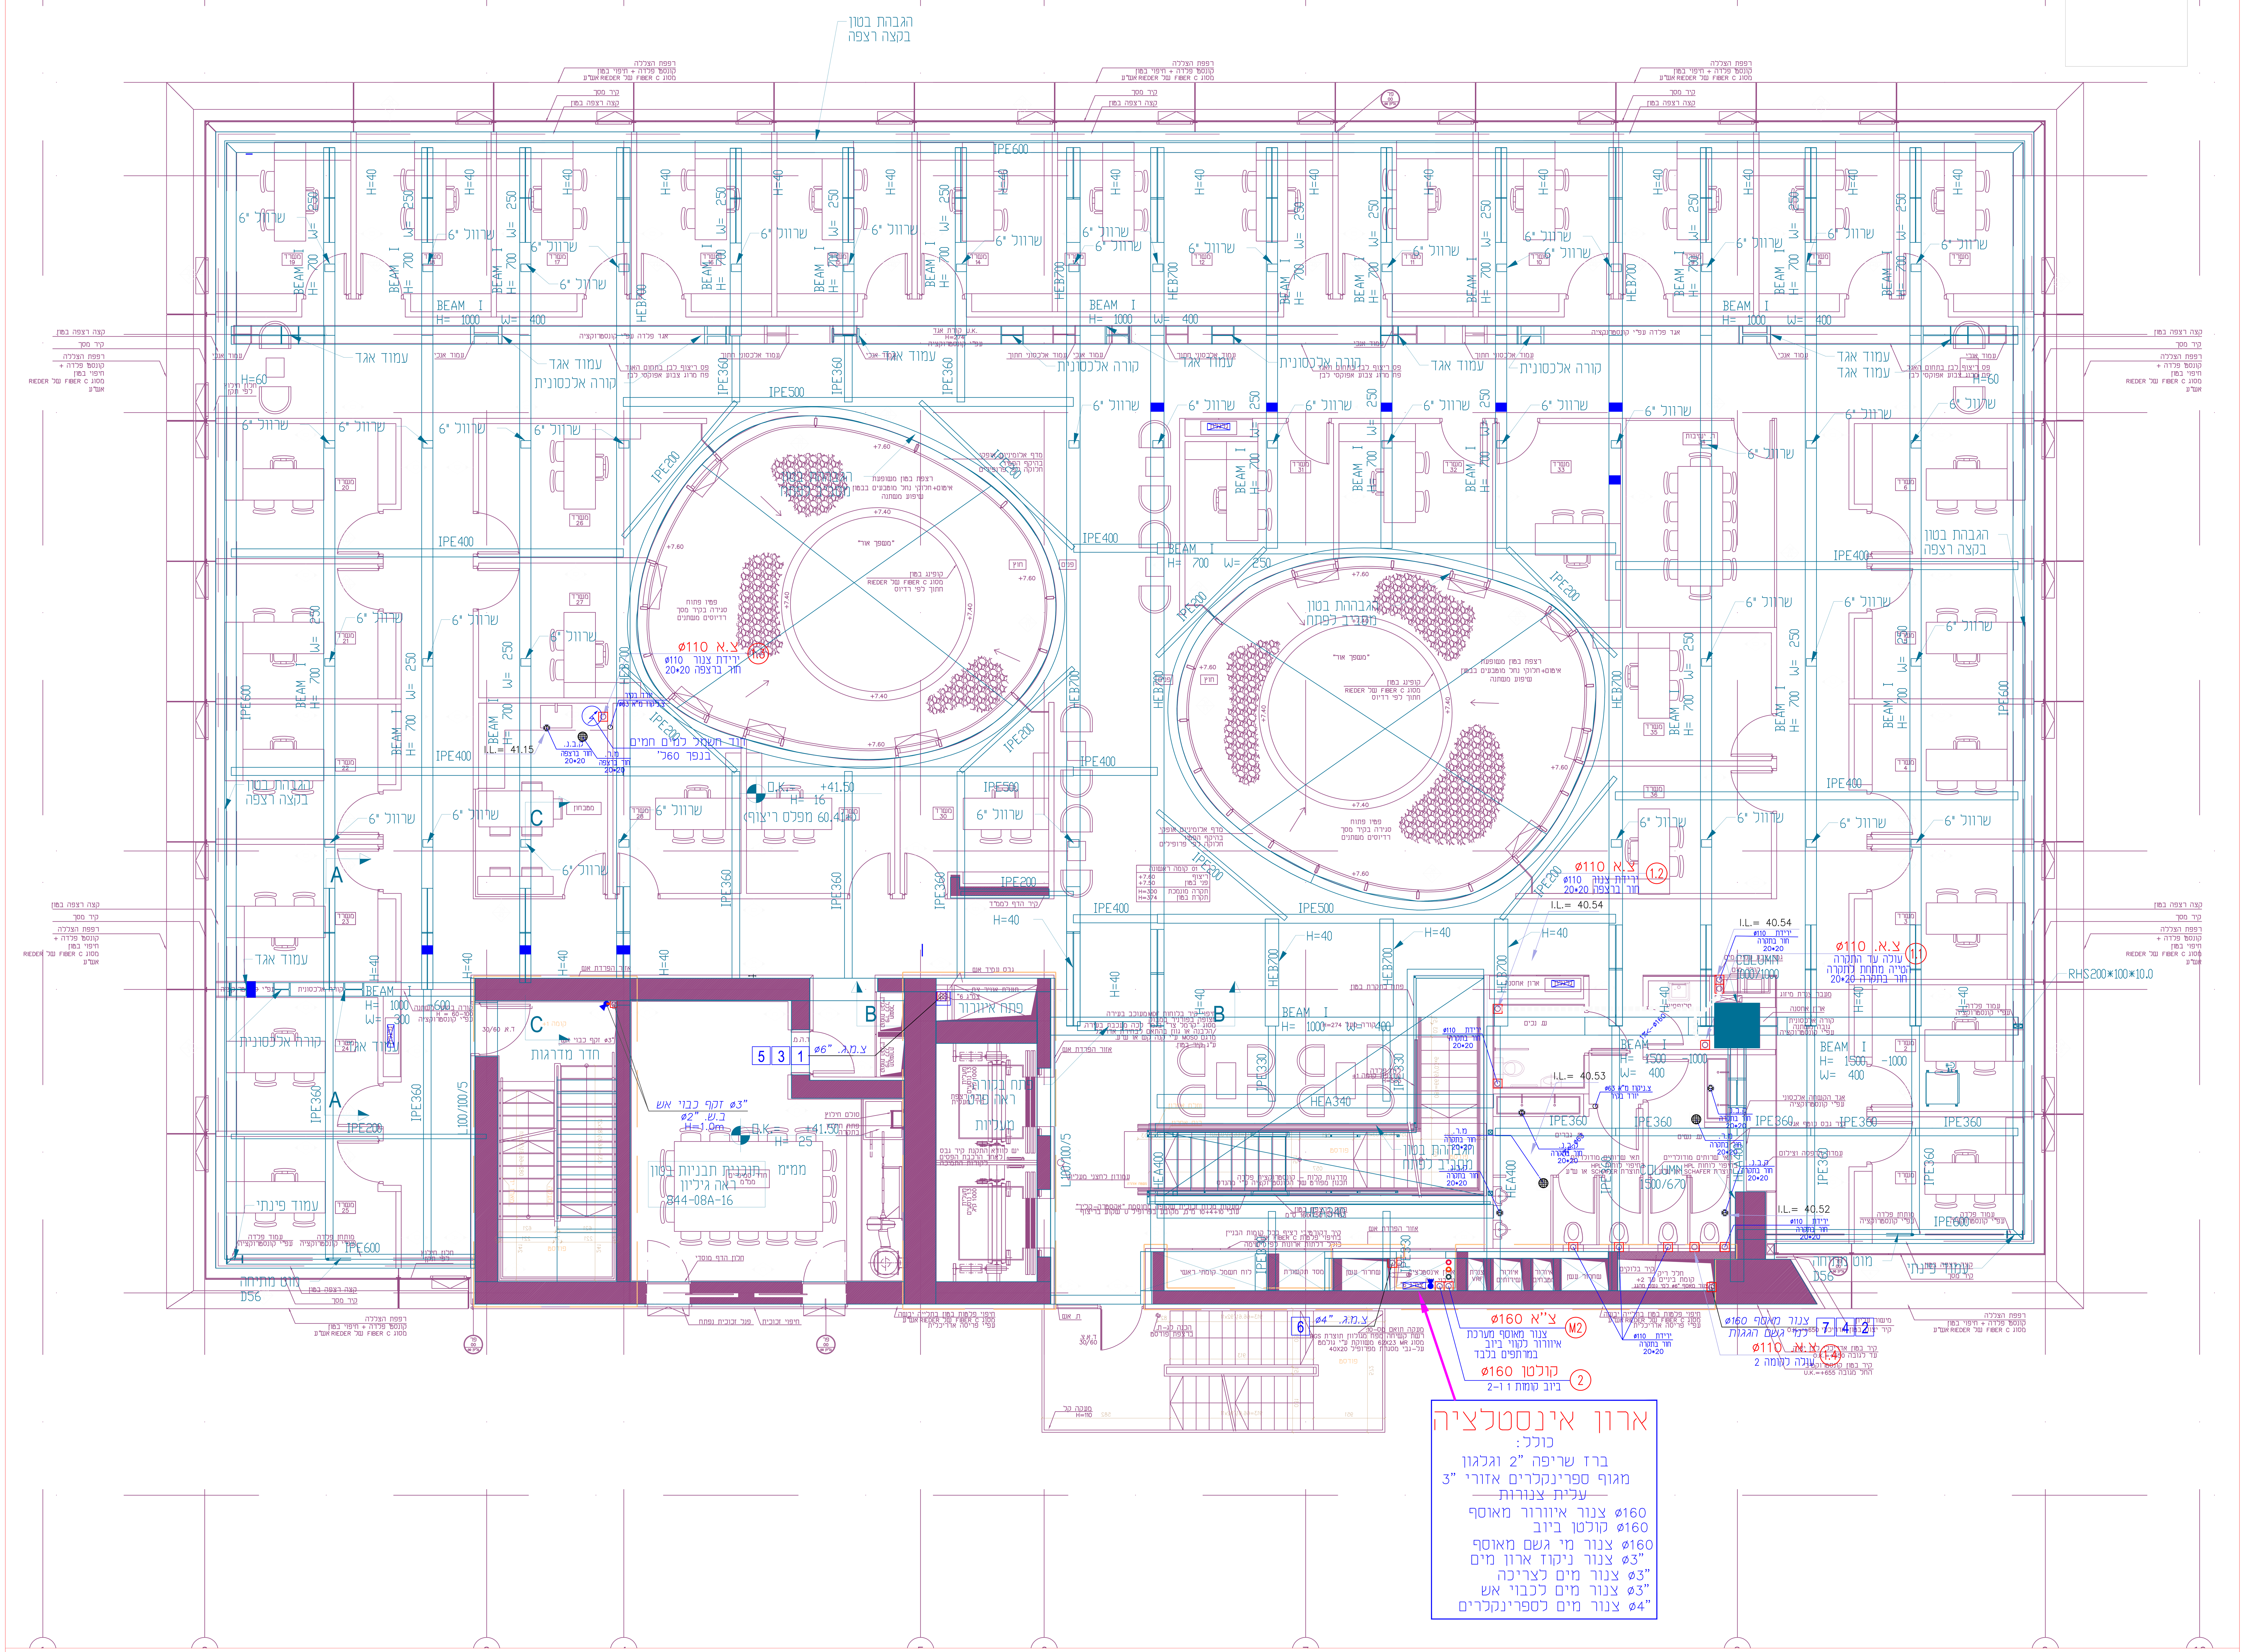

מס.	עידכון:	תאריך:
0	למכרז	05.06.2017
1	תוספת גלגלון לפי בטיחות	18.07.2017
2	עדכון רקע אדריכלות	28.08.2017
3		
4		
5		
6		
7		

אישר: יוסי שרטט: תפוצה:

מס. | נש מהנדסים | | בטיחות | אתר | מפקח | פתוח | מיזוג אויר | חשמל | קונסטרוקטור | אדריכל | תאריך:

מקרא:

קו ביוב – שופכין (מתחת לתקרה)	
קו איוורור מערכת ביוב	
קו מי גשם (מתחת לתקרה)	
קו כבוי אש	
קו מים קרים	
קו מים חמים	
צנור גז	

±0.00=30.00

נש מהנדסים בע"מ.

אינג' נש יוסף
רח' יצחק שדה 34 תל אביב 67212
טל. 6394163 פקס. 5373274
E-mail: nash_eng@bezeqint.net

אוניברסיטת תל אביב

Gottesman-Szmelcman Architecture

בנין פרויקט לורי לוקי אוניברסיטת תל אביב

תכנית אינסטלציה סניטרית

עבודות שלד

תכנית תקרה קומה 1

מפלס +37.60

מהדורה P2 — 28.08.2017

לעיון ◎ | למכרז ● 28.08.2017 | לביצוע ◎

מסי תכנית:	16-2245Shel-12T
תאריך: 25.04.2016	20.12.2016
איגנה	קנ"מ: 1:50

רקע אדריכלות מתאריך: 13.12.2016
גודל גליון: A0

C:\DWG\16-2245\Plumb-new\P_2245_pl-koma-1.dwg