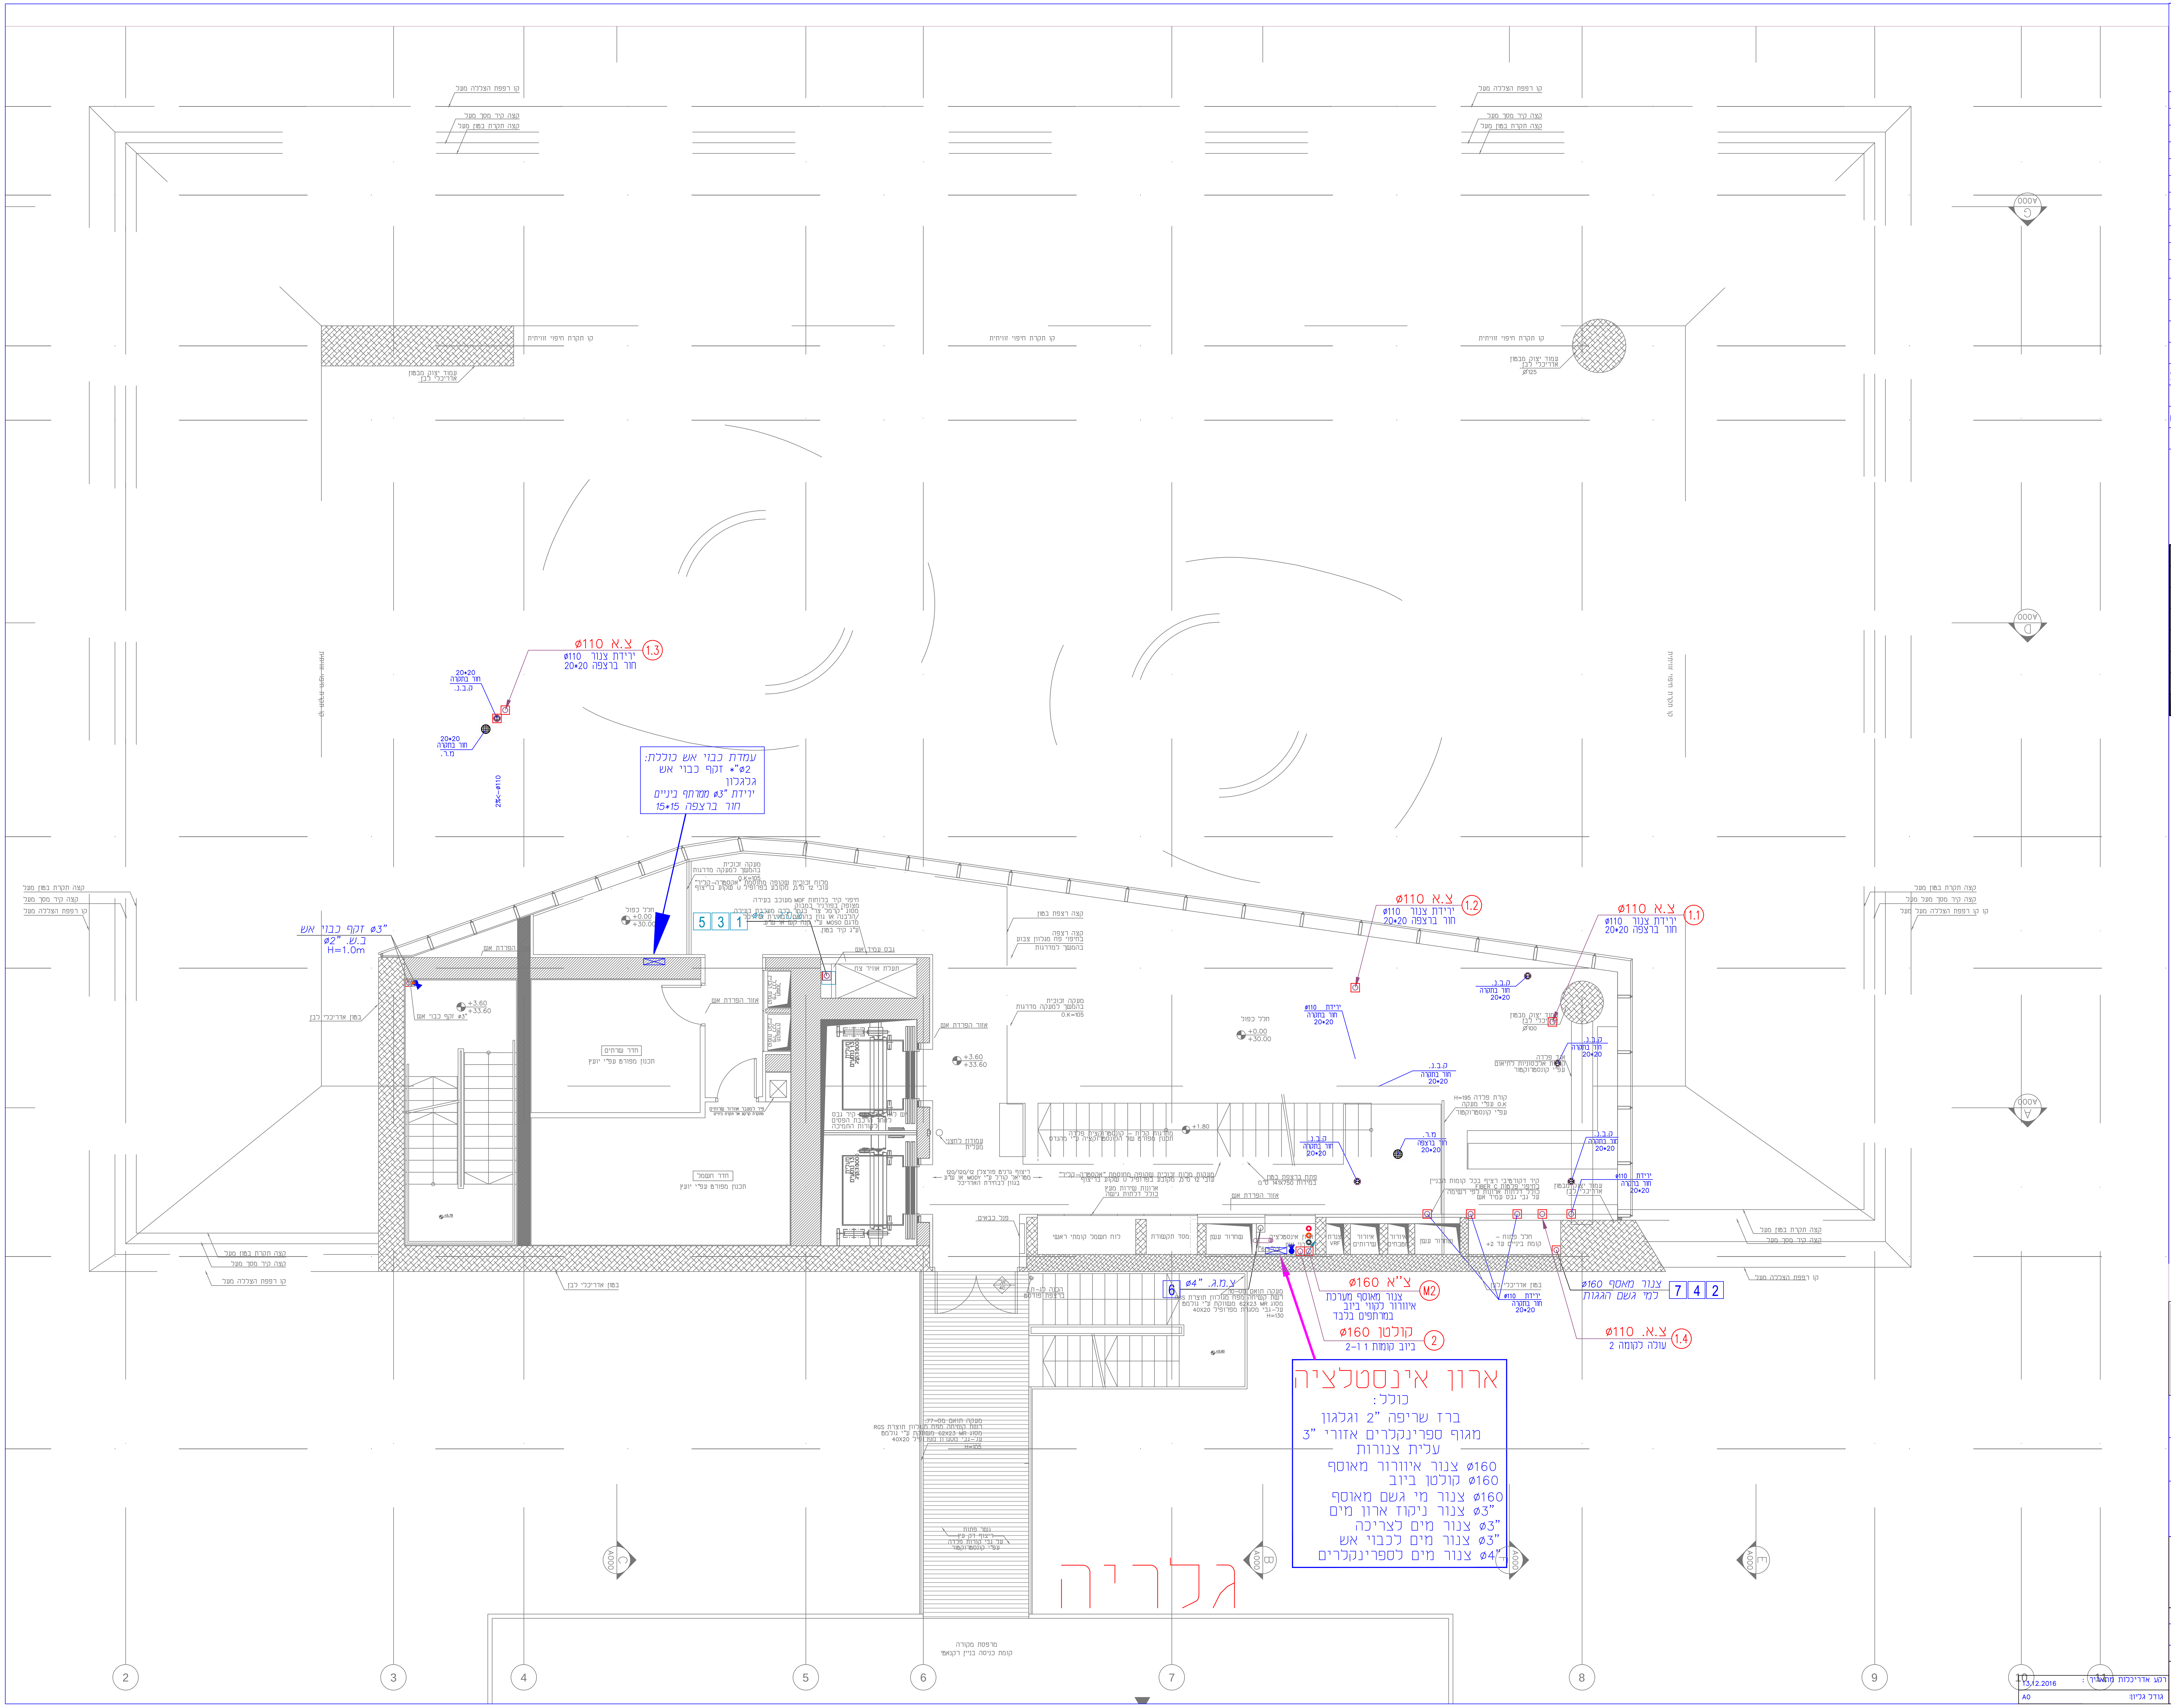
צ.א. ø110 (1.3)
ירידת צנור ø110
חור ברצפה 20*20
20*20 חור בתקרה ק.ב.נ.
20*20 חור בתקרה מ.ר.
2%<--ø110
עמדת כבוי אש כוללת:
ø2"* זקף כבוי אש
גלגלון
ירידת ø3" ממרתף ביניים
חור ברצפה 15*15
ø3" זקף כבוי אש
ø2" ב.ש.
H=1.0m
5 3 1
צ.א. ø110 (1.2)
ירידת צנור ø110
חור ברצפה 20*20
צ.א. ø110 (1.1)
ירידת צנור ø110
חור ברצפה 20*20
ק.ב.נ. חור בתקרה 20*20
6 צ.מ.ג. ø4"
צ"א ø160 (M2)
צנור מאוסף מערכת
אוורור לקווי ביוב
במרתפים בלבד
קולטן ø160 (2)
ביוב קומות 1 2-1
צנור מאסף ø160
למי גשם הגגות
7 4 2
צ.א. ø110 (1.4)
עולה לקומה 2
ירידת ø110
חור בתקרה 20*20
ארון אינסטלציה
כולל:
ברז שריפה 2" וגלגלון
מגוף ספרינקלרים אזורי 3"
עלית צנורות
ø160 צנור איוורור מאוסף
ø160 קולטן ביוב
ø160 צנור מי גשם מאוסף
ø3" צנור ניקוז ארון מים
ø3" צנור מים לצריכה
ø3" צנור מים לכבוי אש
ø4" צנור מים לספרינקלרים
גלריה
A000 A B C D E F G
2 3 4 5 6 7 8 9 10 11

מס.	תפוצה: נש מהנדסים		בטיחות	אגם	מפקח	פתוח	מיזוג אוויר	חשמל	קונסטרוקטור	אדריכל	תאריך:

מס.	עידכון:	תאריך:
3		
2	עדכון רקע אדריכלות	28.08.2017
1	תוספת גלגלון לפי בטיחות	18.07.2017
0	למכרז	05.06.2017

מקרא:

קו ביוב – שופכין (מתחת לתקרה)	▬ ▬ ▬
קו איוורור מערכת ביוב	
קו מי גשם (מתחת לתקרה)	▬ ▬ ▬
קו כבוי אש	— F — F —
קו מים קרים	— · — · —
קו מים חמים	— ·· — ·· —
צנור גז	— G — G —

±0.00=30.00

נש מהנדסים בע"מ.
אינג' נש יוסף
רח' יצחק שדה 34 תל אביב 67212
טל. 6394163 פקס. 5373274
E-mail: nash_eng@bezeqint.net

אוניברסיטת תל אביב

Gottesman-Szmelcman
Architecture

בנין פרויקט לורי לוקי
אוניברסיטת תל אביב

תכנית אינסטלציה סניטרית
עבודות שלד
תכנית קומת גלריה
מפלס +33.60

מהדורה	לעיון	למכרז	לבצוע
P2	◎	●	◎
28.08.2017		28.08.2017	

קנ"מ: 1:50	תאריך: 25.04.2016	מס' תכנית:
אישר: יוסי	שרטט: אינה	16-2245Shel-11

רקע אדריכלות
גודל גליון:
A0
13.12.2016

C:\DWG\16-2245\Plumb-new\P_pl-galeri.dwg